


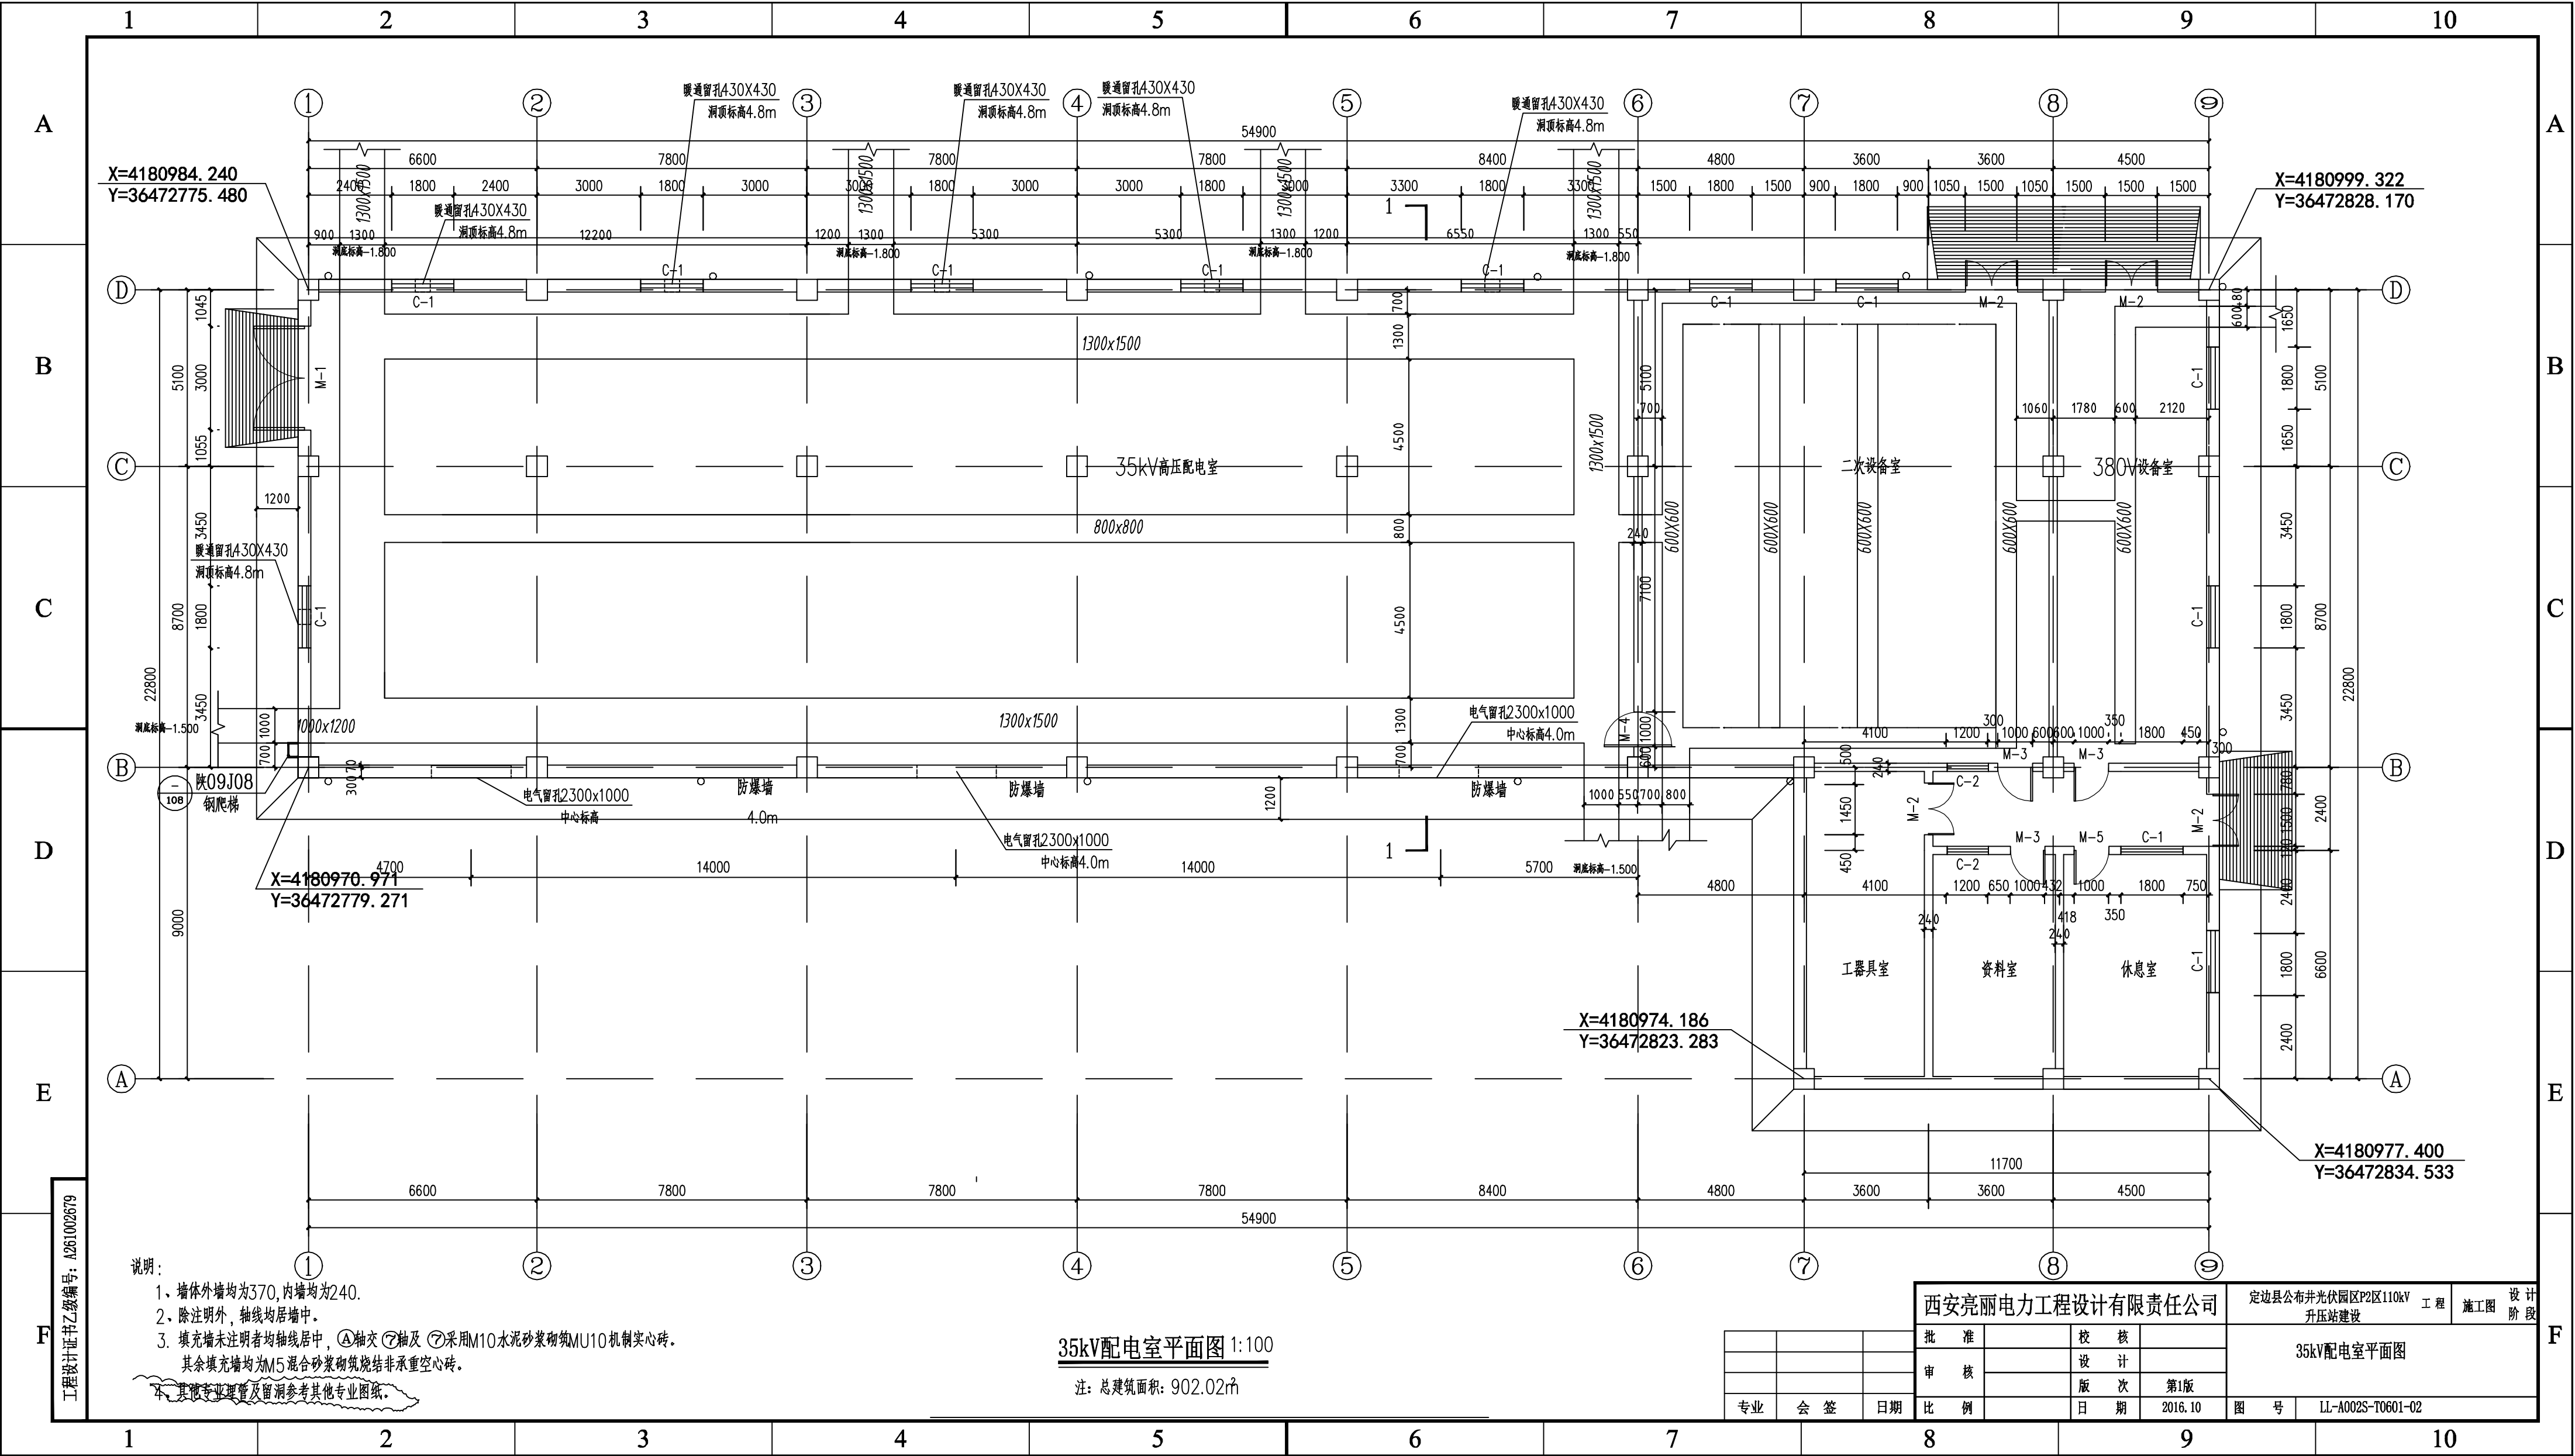

说明：
1、墙体外墙均为370，内墙均为240。
2、除注明外，轴线均居墙中。
3、填充墙未注明者均轴线居中，④轴交⑦轴及⑦轴采用M10水泥砂浆砌筑MU10机制实心砖。
其余填充墙均为M5混合砂浆砌筑烧结非承重空心砖。
4、其他专业埋管及留洞参考其他专业图纸。

35kV配电室平面图 1:100
注：总建筑面积：902.02㎡

西安亮丽电力工程设计有限责任公司			定边县公布井光伏园区P2区110kV 工程			设计
批准			校核			施工图
审核			设计			阶段
比例			版次			35kV配电室平面图
日期			日期			图号
专业			日期			LL-A002S-T0601-02