

A


B

D


A

B


C

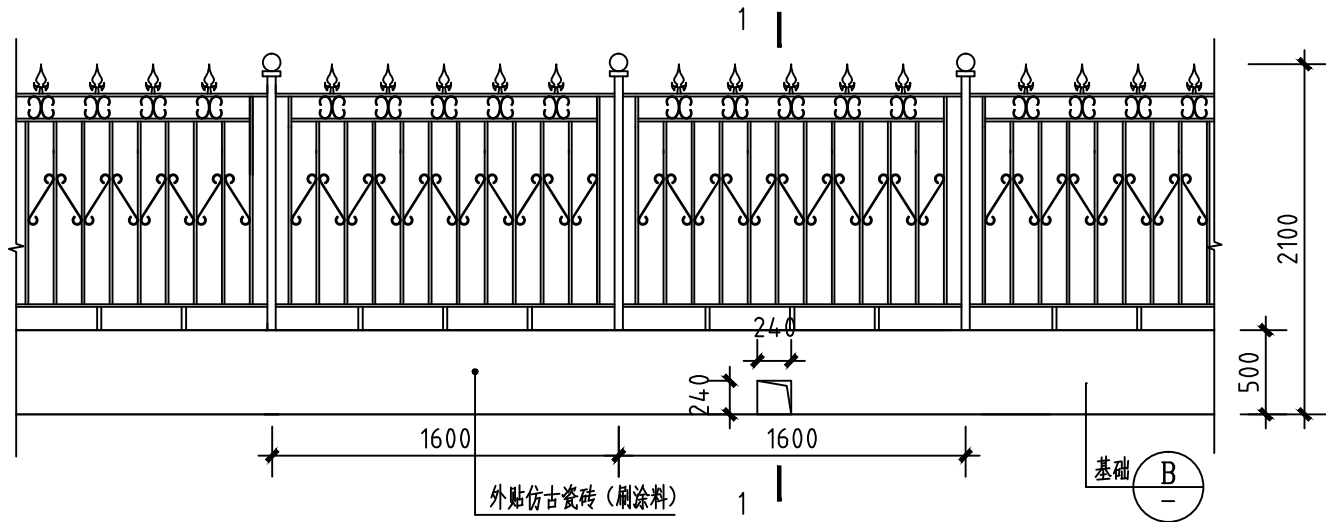


管理区围栏立面图 1:50

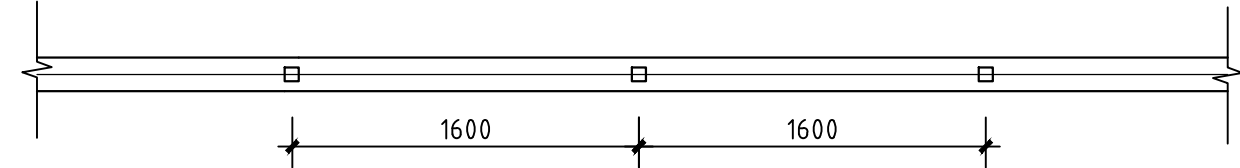


管理区围栏平面图 1:50

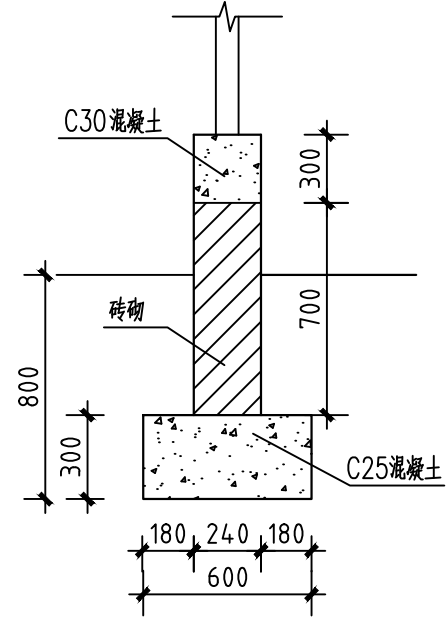


① 1:25

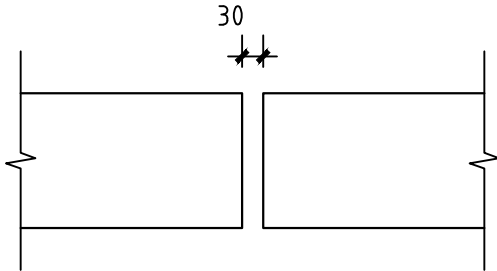


伸缩缝平面图

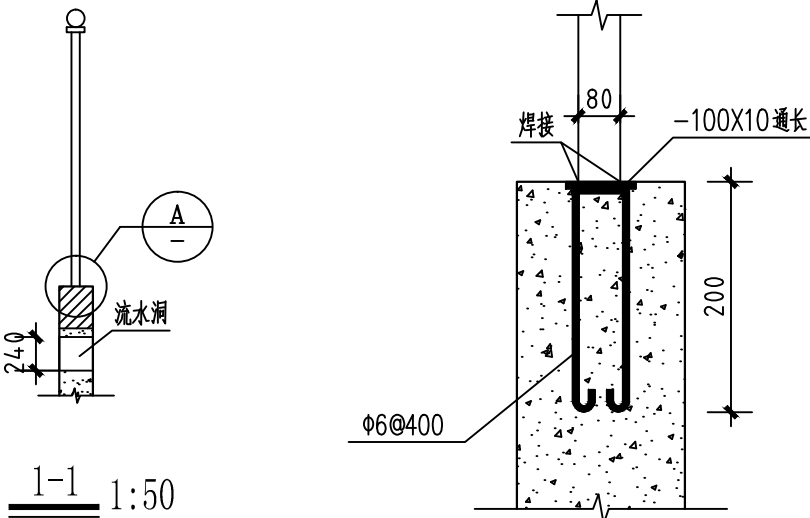

1-1 1:50

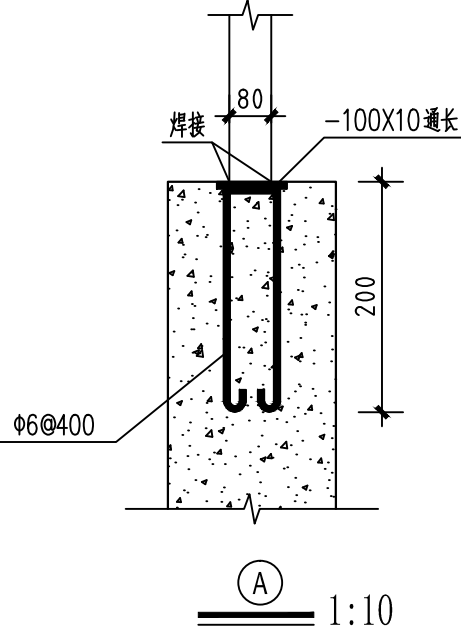

① 1:10

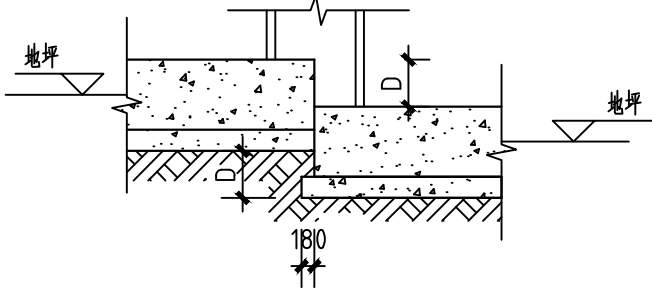

基础退台大样图

- 说明:
- 1、本图仅供正信定边30兆瓦光伏电站项目使用。
 - 2、围墙超过30m时设30mm宽伸缩缝。
 - 3、流水洞设置位置由施工方根据现场情况确定，洞内抹20厚1:2水泥砂浆加5%防水粉。
 - 4、基础退台做法见大样图，高差D≤500mm。
 - 5、铁件之间的连接均为焊接，所有焊缝必须挫平磨光，栏杆为成品铁艺栏杆，样式由业主选定。所有露明铁件均刷防锈漆一道，调和漆两道，颜色由业主选定。

工程设计证书乙级编号: A261002679

西安亮丽电力工程设计有限责任公司				定边县公布井光伏园区P2区110kV升压站建设工程		工程	施工图	设计阶段
批准		校核		生产区围栏				
审核		设计						
比例	1:100	版次	第1版					
专业	会签	日期	2017.01	图号	LL-A002S-Z0101-17			