


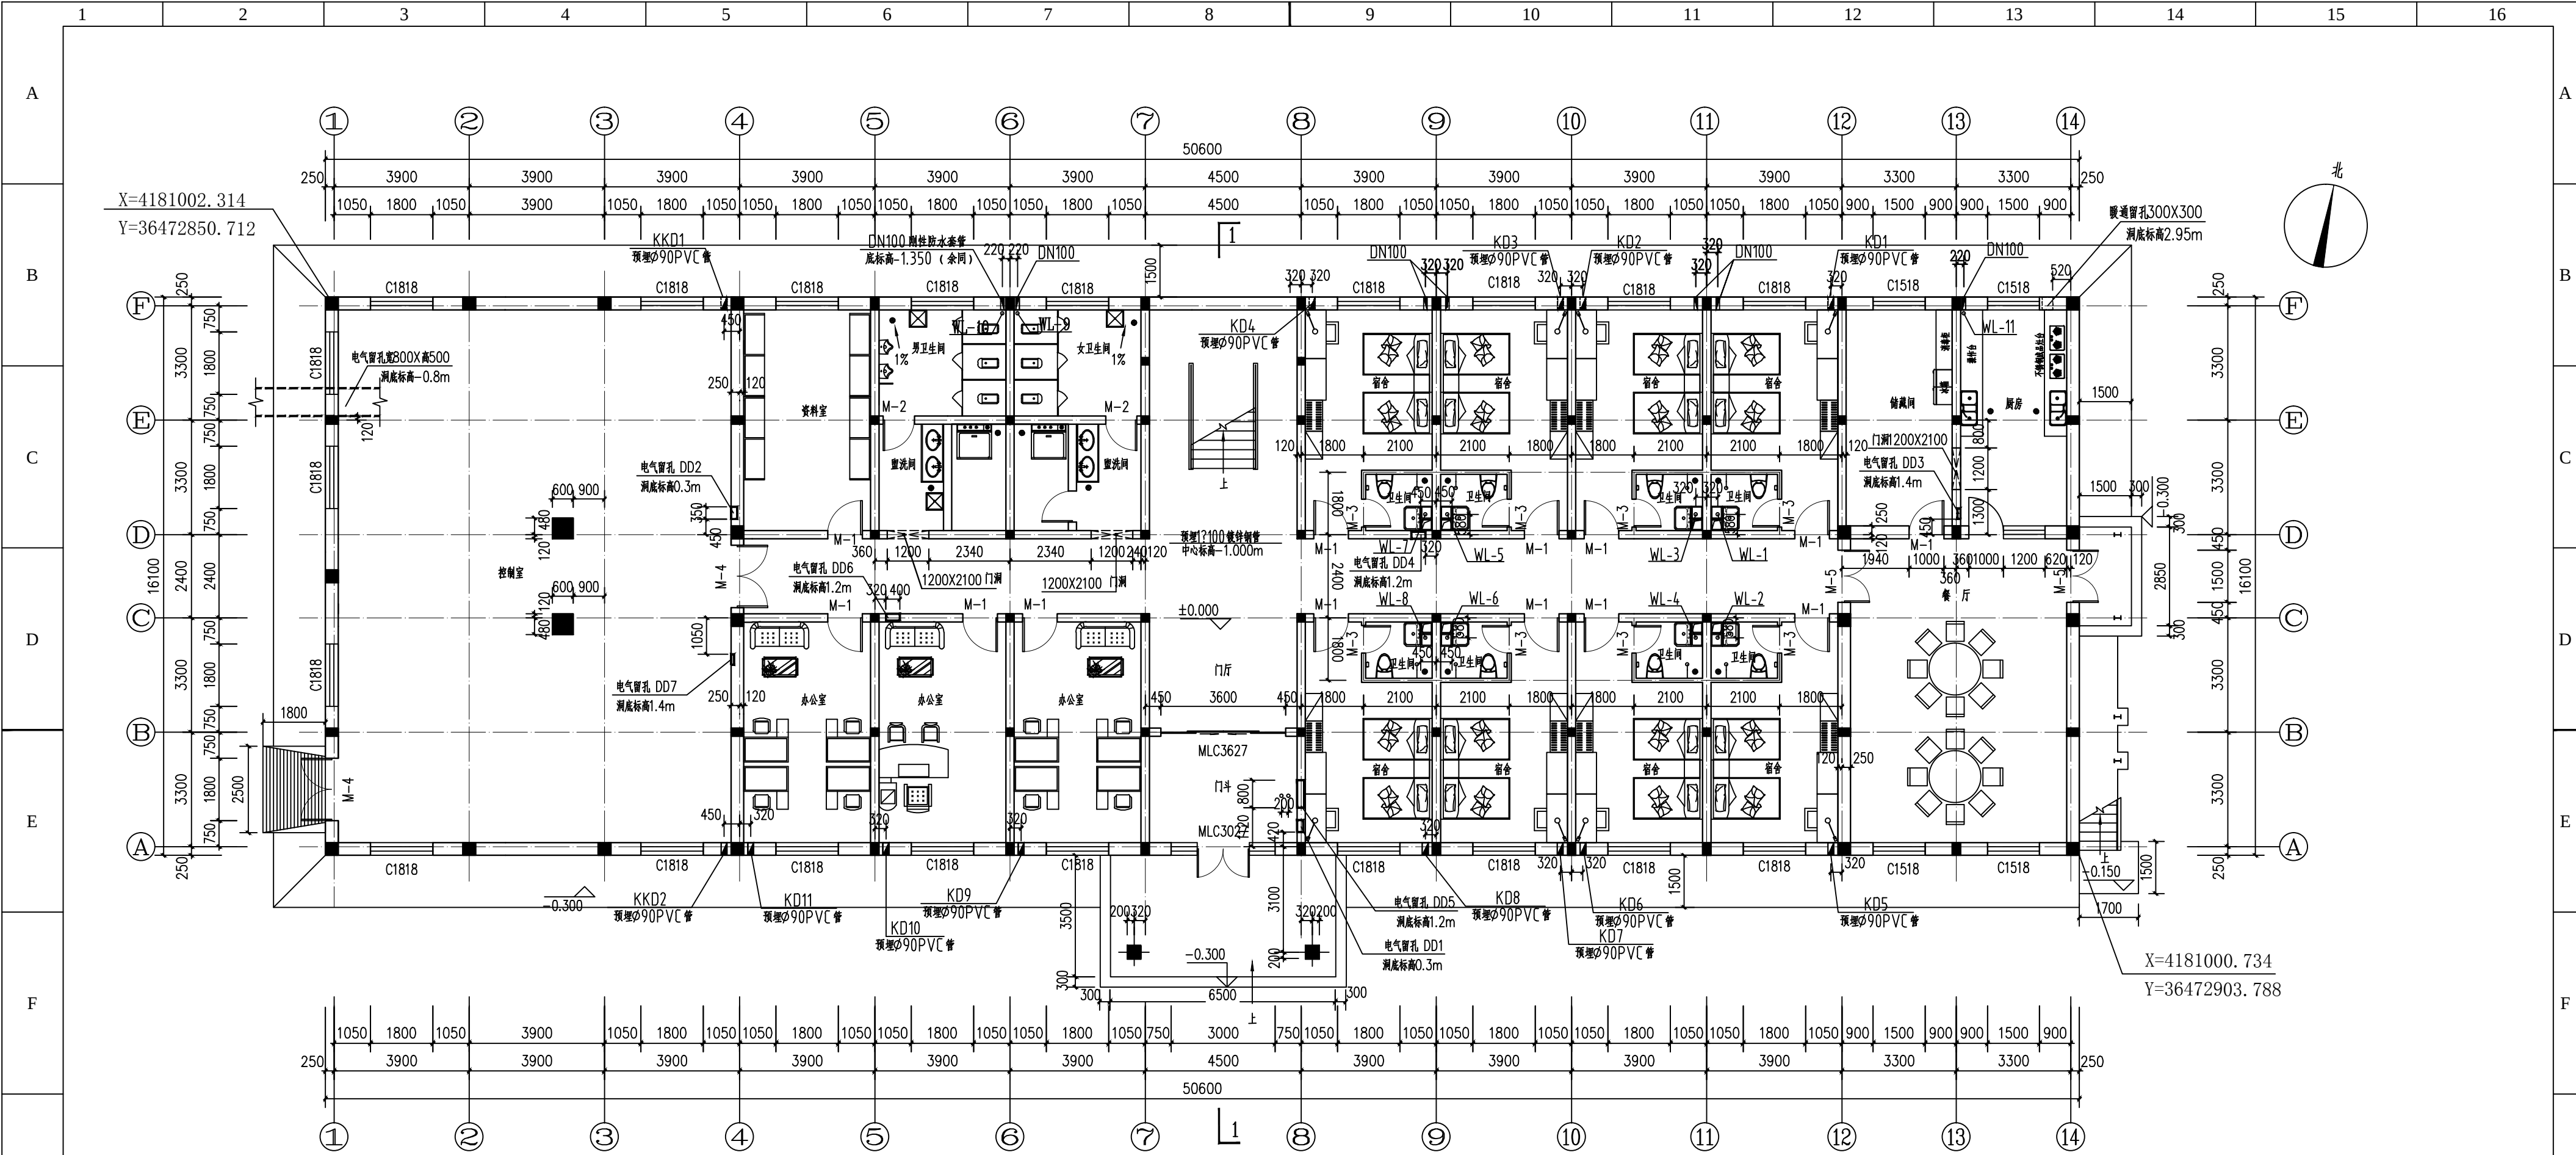

一层平面图 1:100

注：总建筑面积：1632.92m²
本层建筑面积：814.66m²

- 说明：
- 1、图中柱子仅为示意，具体定位及截面大小以结构图为准。
 - 2、墙体外墙均为370，内墙除注明外其余均为240。
 - 3、除注明外，轴线均居墙中。
 - 4、图中WL-1~11（共12处）为屋面污水立管。
 - 5、图中预留洞口应配合电气、给排水专业，确定无误后方可施工。

序号	名称	规格 (宽 × 高 × 深)	单位	数量	洞底标高
1	DD1	350*250*180	个	1	0.300
2	DD2	350*250*180	个	1	0.300
3	DD3	305*185*90	个	1	1.400
4	DD4	400x300x200	个	1	1.200
5	DD5	800x600x200	个	1	1.200
6	DD6	400x300x200	个	1	1.200
7	DD7	305*185*90	个	1	1.400

暖通预留洞表				
编号	名称	规格	数量	备注
1	KKD1~2	KKD 距楼(地)面高度100mm	2	空调预埋Φ90PVC管时应30°斜出室外，防止冷凝水侧漏向室内。
2	KD1~11	KD 距楼(地)面高度2200mm	11	

西安亮丽电力工程设计有限责任公司			定边县公布光伏园区P2区110kV 升压站建设		
批准		校核		设计	
审核		设计		版次	第1版
比例	1:100	日期	2017.01	图号	LI-A002S-T0201-02