
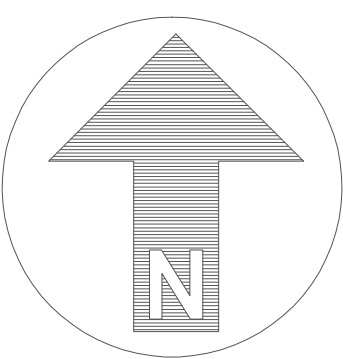


耒阳市淝田镇40MWp 地面分布式光伏电站项目选址红线图

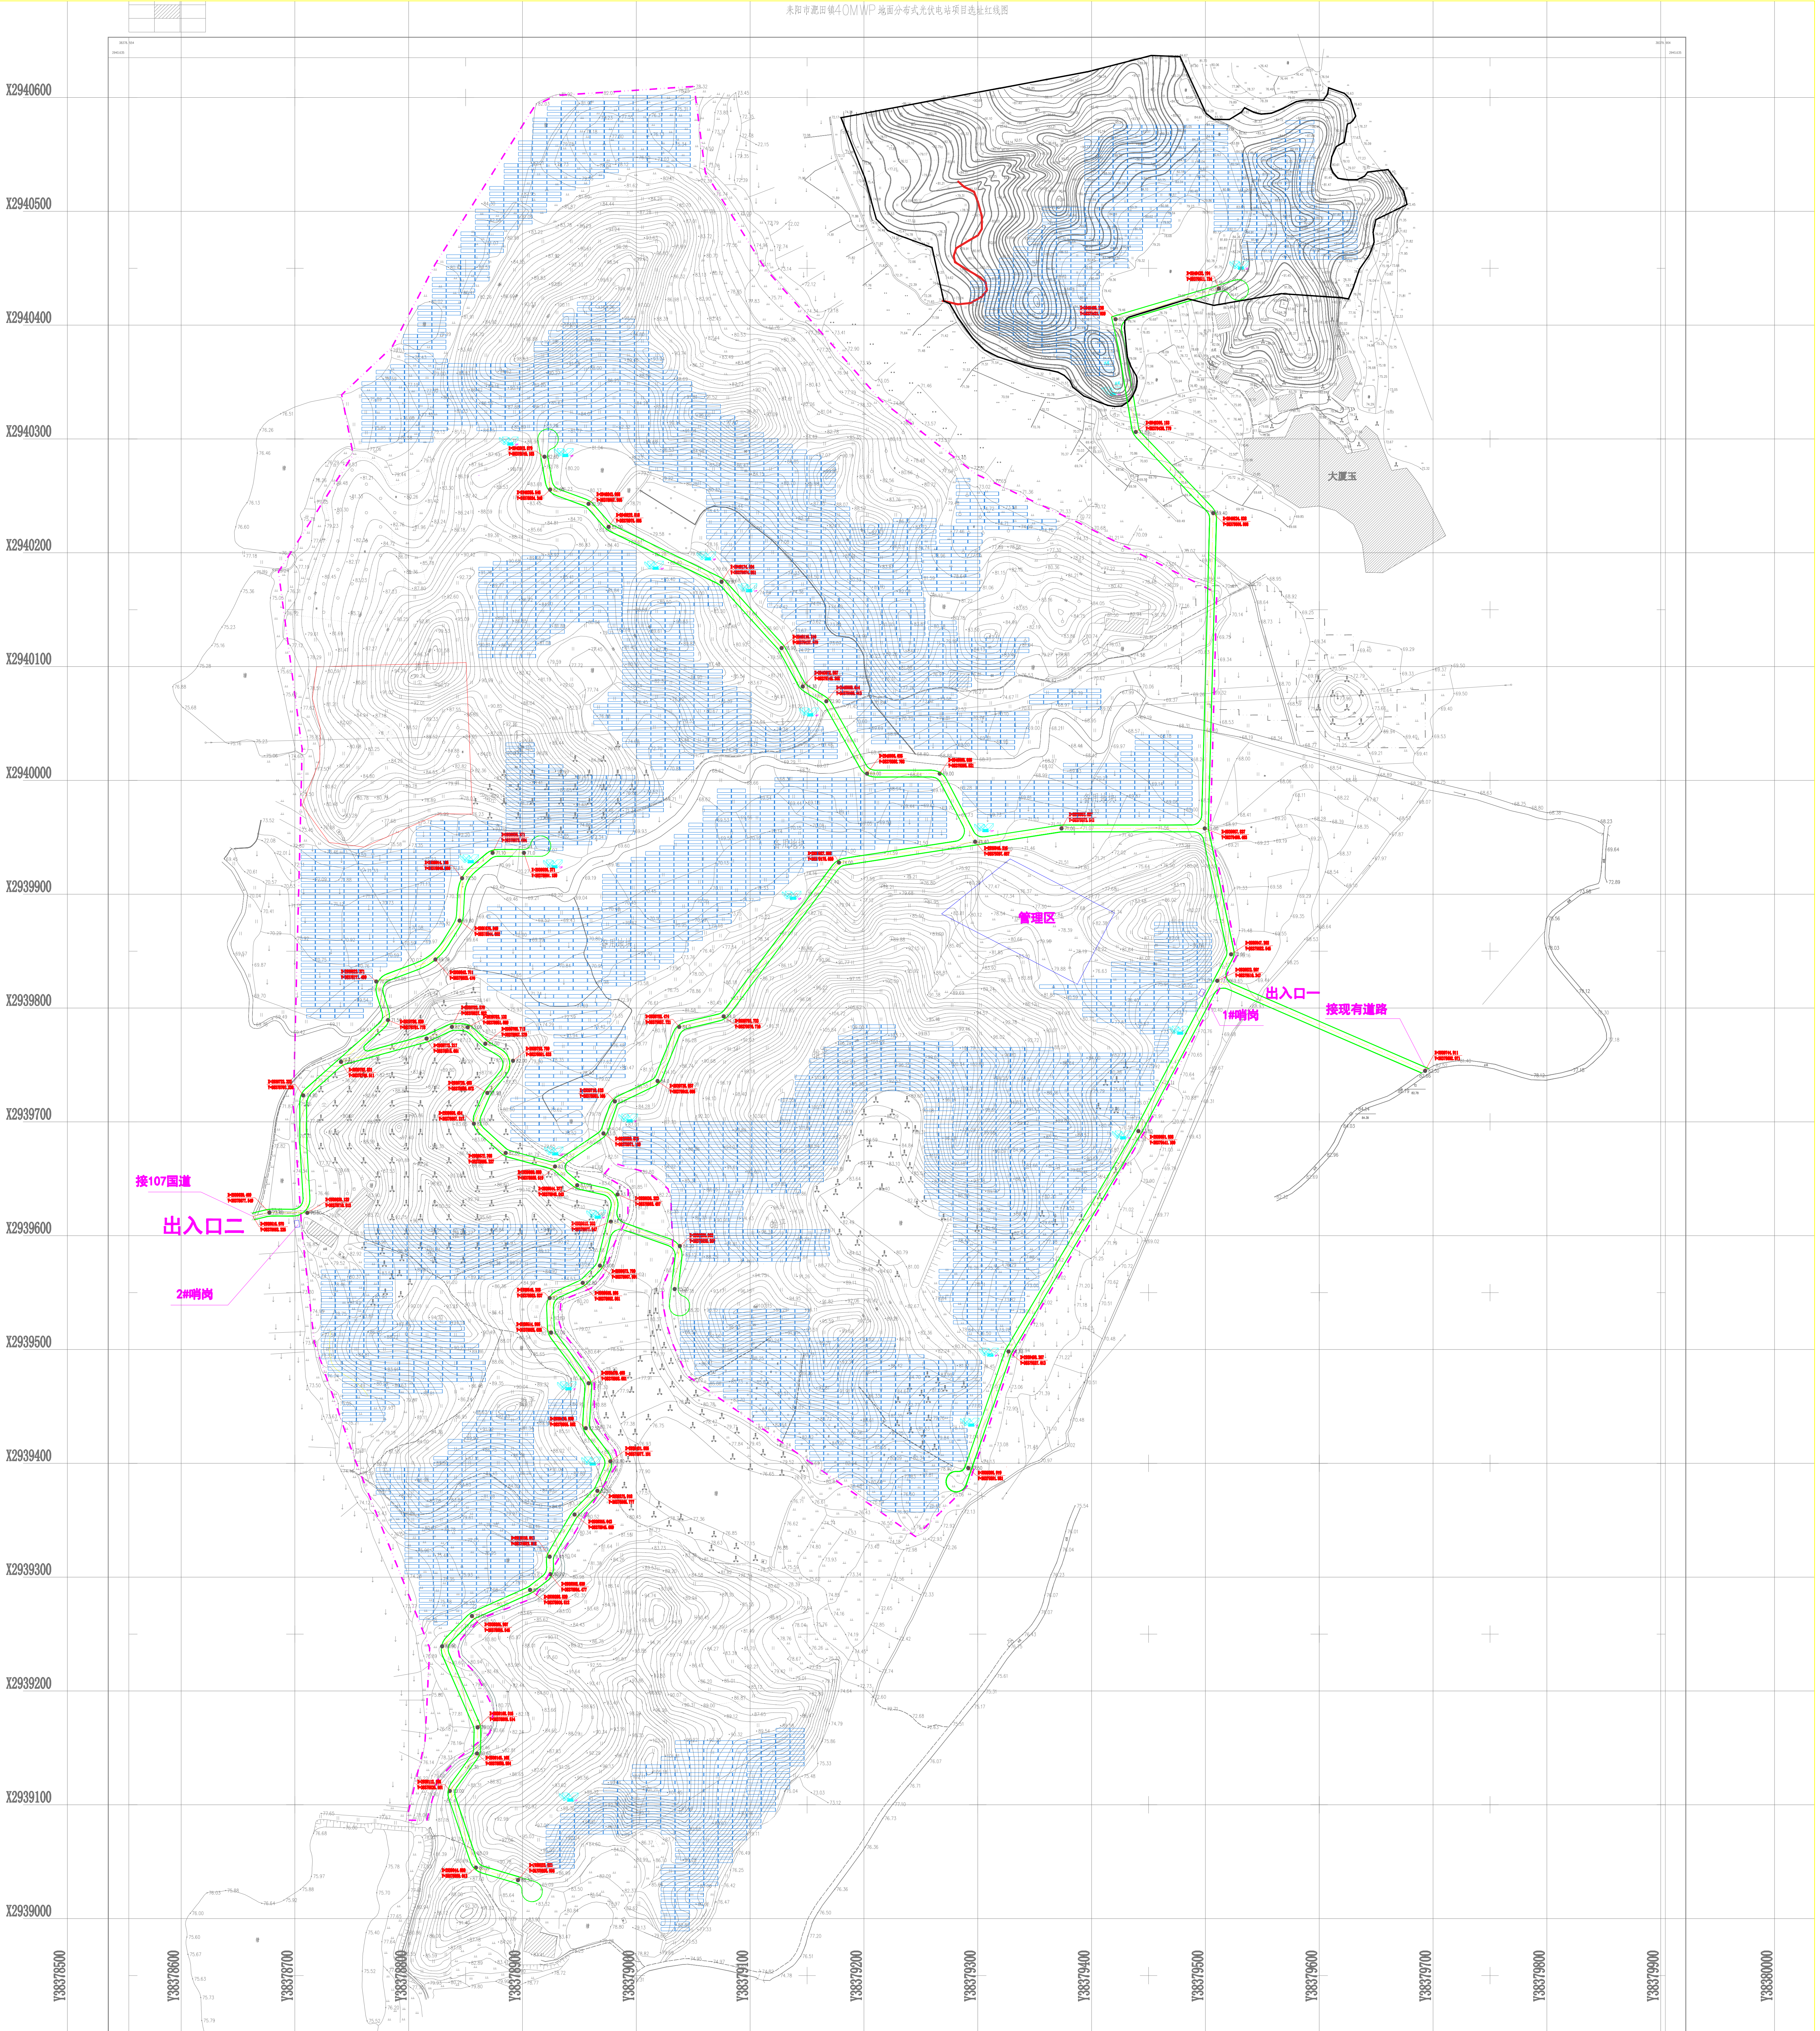

图例

	新建道路
	道路中线交点标高及坐标
	回车场
	光伏板
	逆变器
	红线

说明

- 设计依据：(1) 业主提供的电子版地形图；
(2) 设计依据：湖南耒阳市淝田乡39.6MWp 地面分布式光伏电站项目初步设计。
- 坐标系统为1980西安坐标系，高程系统同本电子版地形图。
- 图中尺寸单位均以m计；
- 图中坐标标注点；道路为其中心线交点。

本文件知识产权属于我公司，未经我们书面许可，不得复制、传播。This document is property of WSDRE and can neither be reproduced nor communicated in third parties in any way, nor altered for own purpose, particularly for the execution of what is represented on it, without our written authorization.

证书编号: A142001521	业	总图运输
设计: 陈凡	审	王珂盛
设计: 李冬平	比	1:2000
制图: 李冬平	保管	

湖南耒阳市淝田镇
40MWp地面分布式光伏电站项目
场地道路平面图

修改号/Rev	0	a	b	c	d	e	f
修改人/Name							
日期/Date							

WSDRE
中冶南方

图号:	-	种类	
日期:	2016.09	页次:	1
修改号:			