


1、爬梯与电线相连



2、屋面未搭设防护围栏

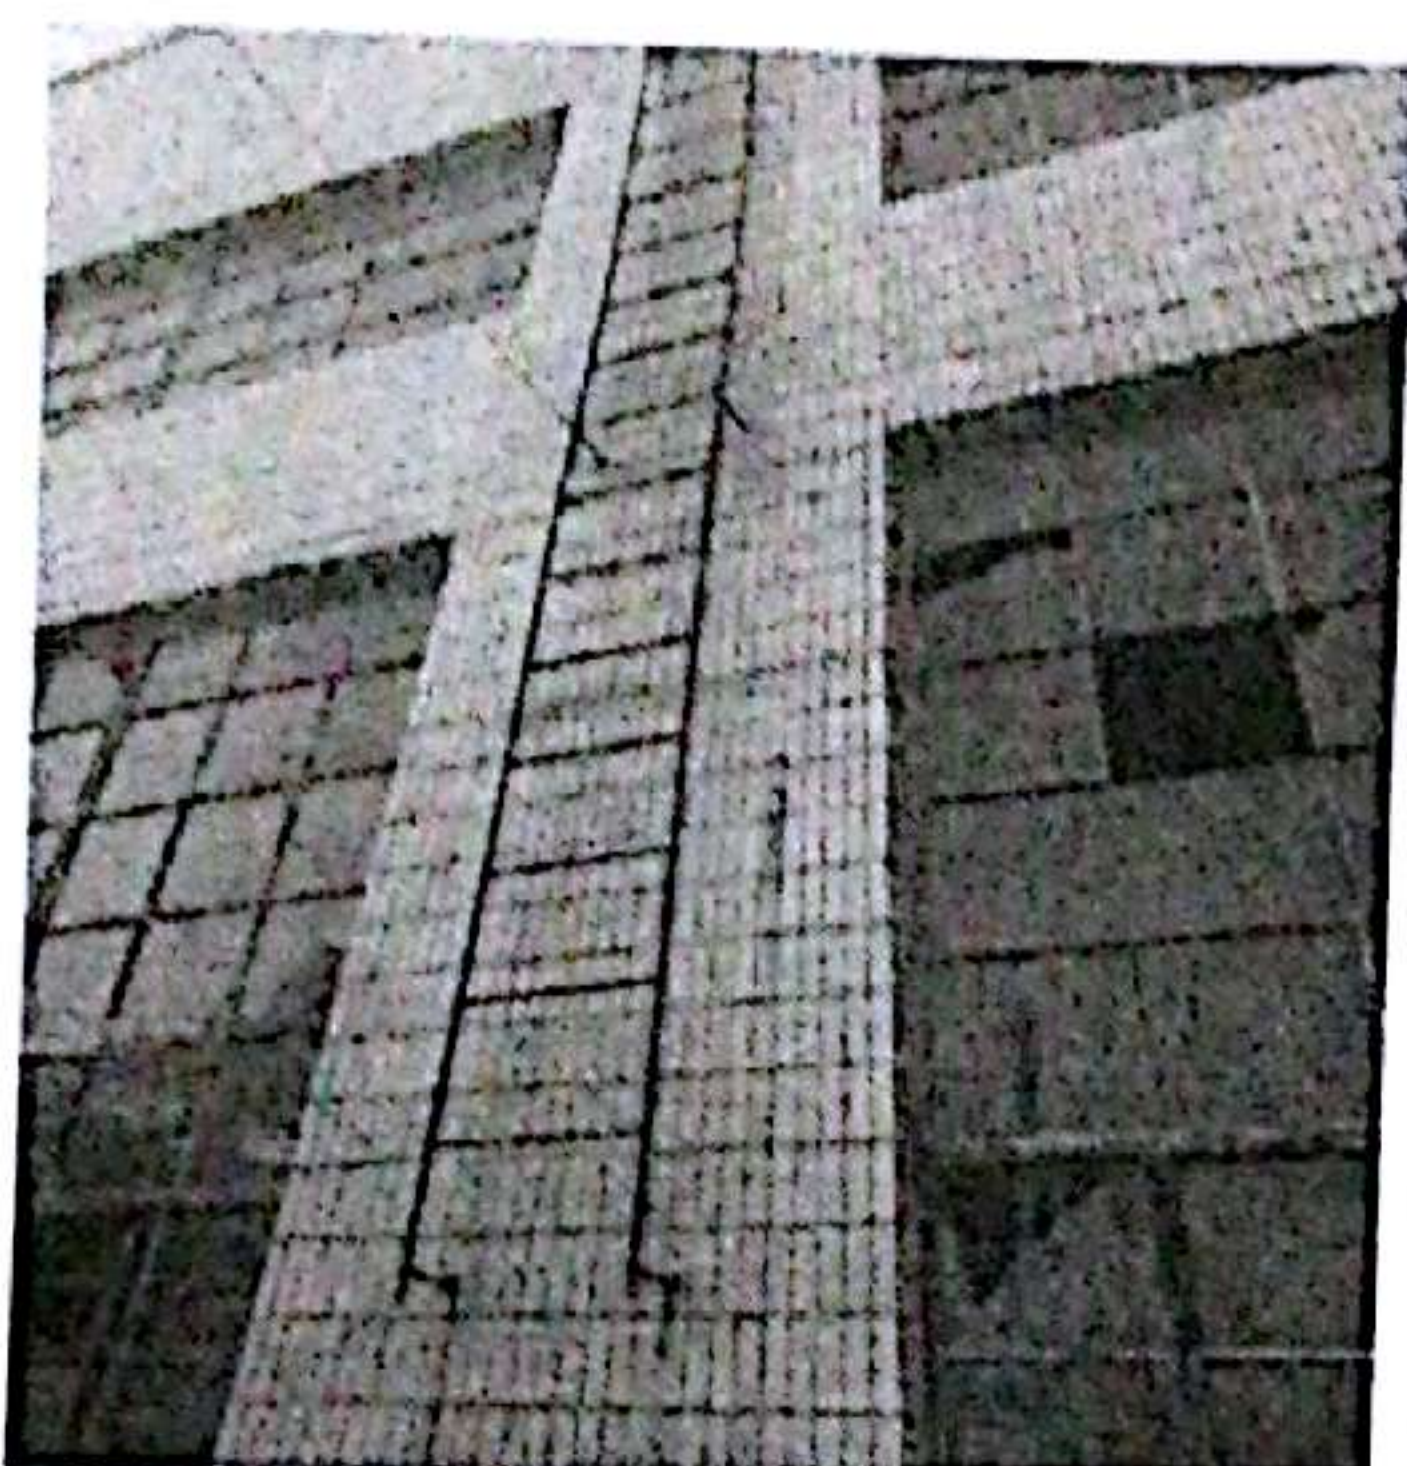