


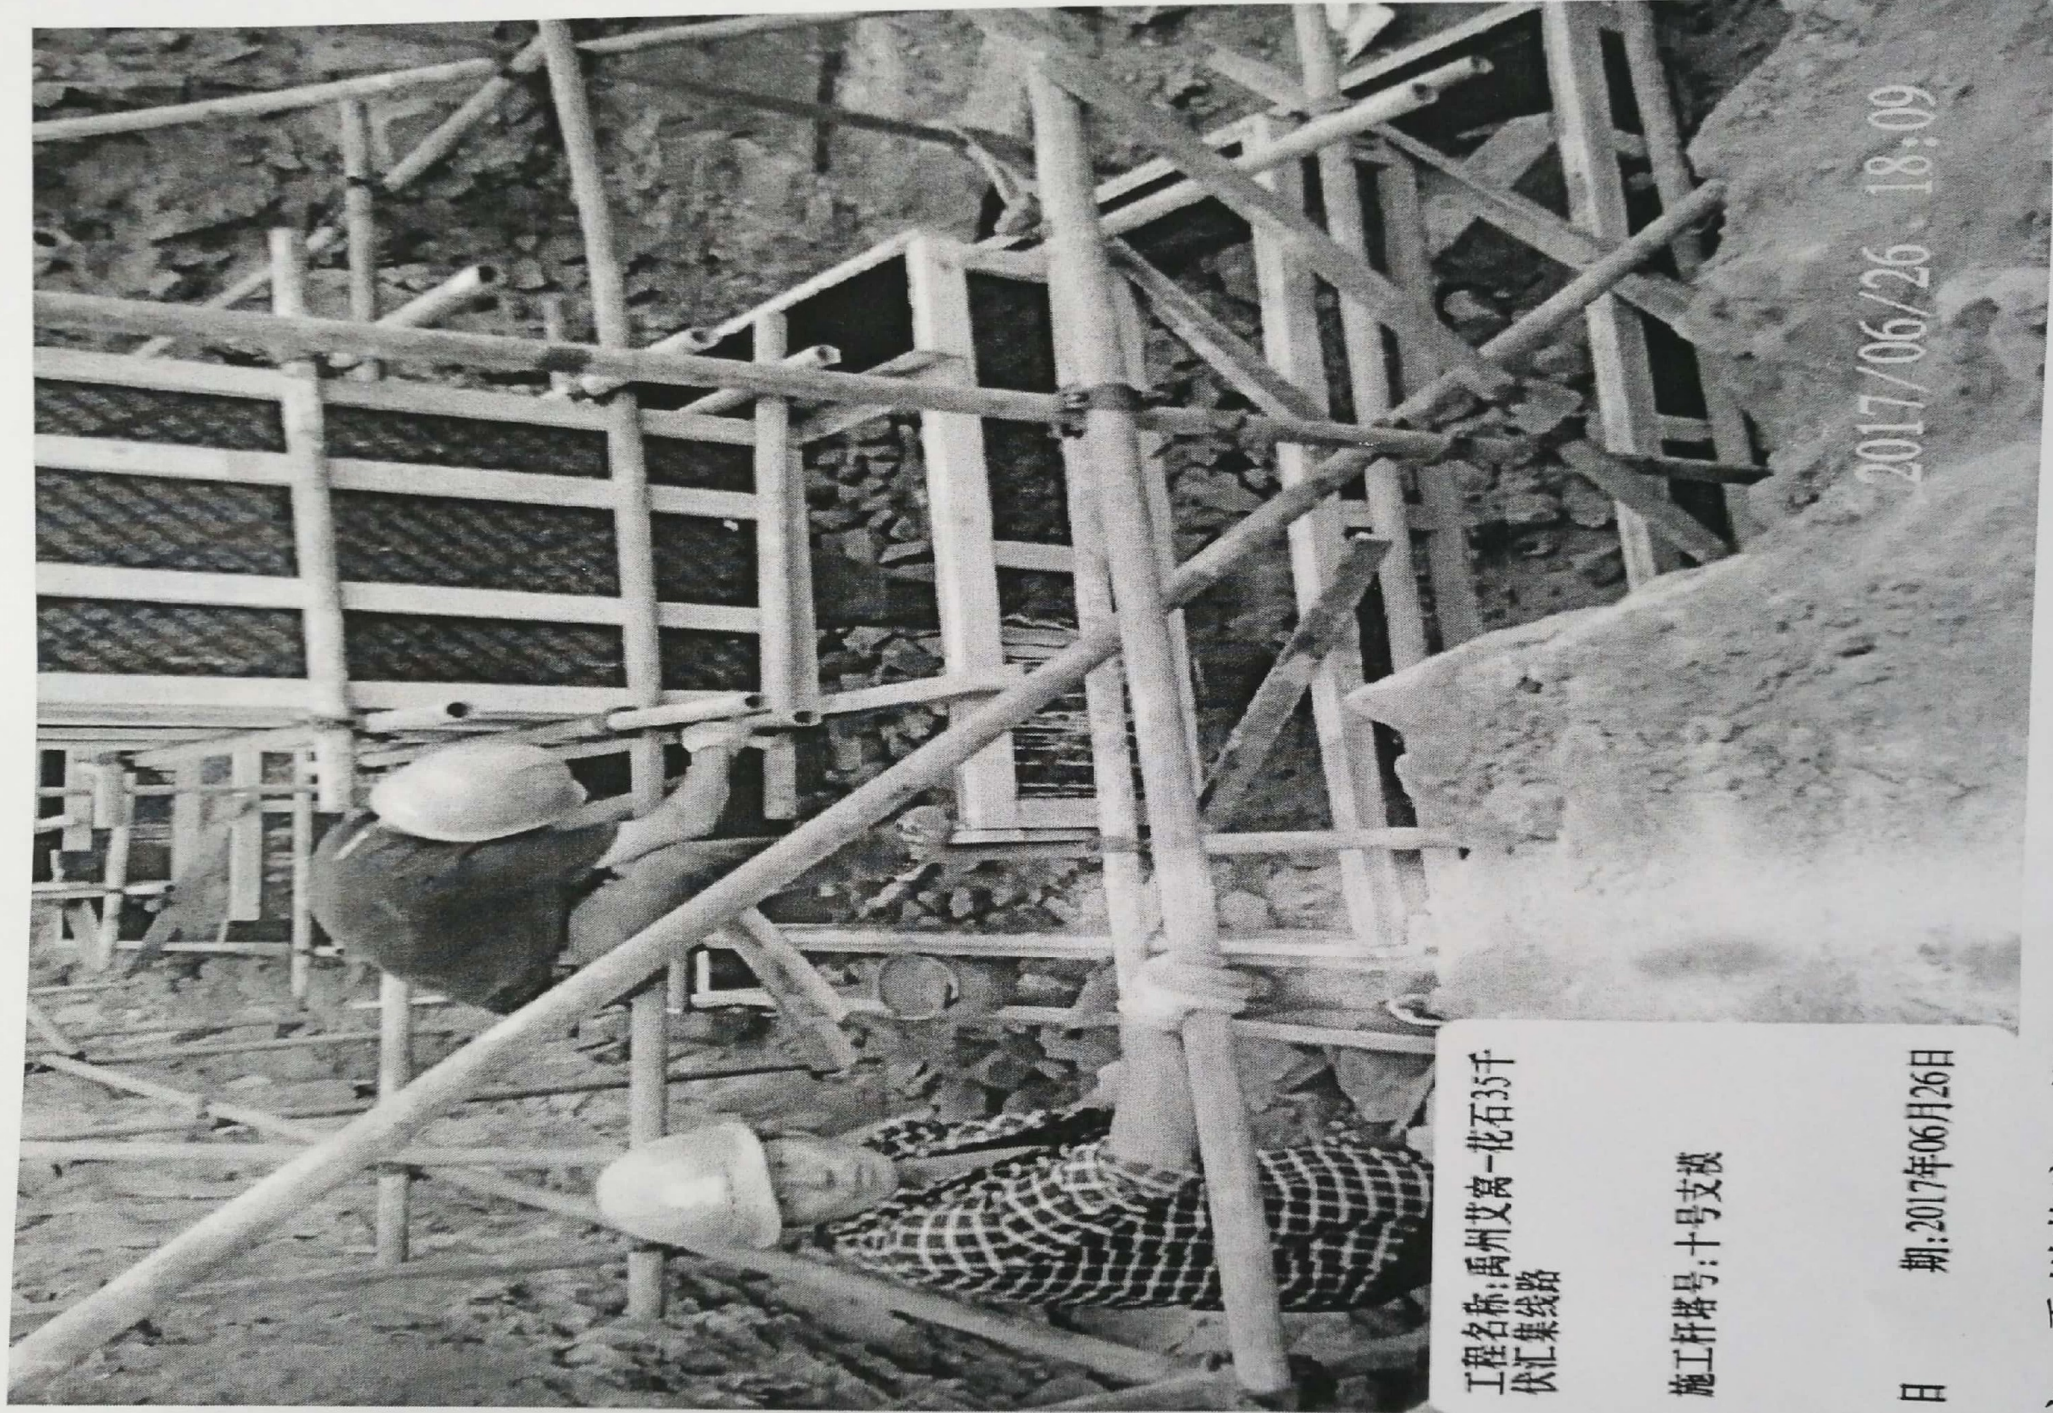

工程名称:禹州艾窝-花石35千伏汇集线路

施工杆塔号:十号支模

日期:2017年06月26日

2017/06/26 18:09

注:禹州艾窝---花石 35KV 汇集线路 10 号基坑未清理支模