

监理通知回复单

工程名称: 交口县水头镇光伏发电平价上网项目

编号: SXMB14-SG04-020

致 常州正衡电力工程监理有限公司交口县水头镇光伏发电平价上网项目监理项目部:

我方接到编号为 SXLLJK-TZD-020 的监理通知后, 已按要求完成了发电箱、配电箱等有效接地措施和发电机防雨措施以及钢筋加工区的消防措施工作, 现报上, 请予以复查。

详细内容:

- 1、发电箱、配电箱等已采用有效接地措施
- 2、发电机已采用防雨措施
- 3、钢筋加工区已配备消防措施

附件:

施工项目部(章):

项目经理:

日期:



监理项目部复查意见:

经复查, 已按要求完成整改。

监理项目部(章):

总/专业监理工程师:

日期:




注: 本表一式 4 份, 由施工项目部填报, 业主项目部、监理项目部各一份, 施工项目部存 2 份。



扫描全能王 创建

附件：

编号：SXMB14-SG04-020

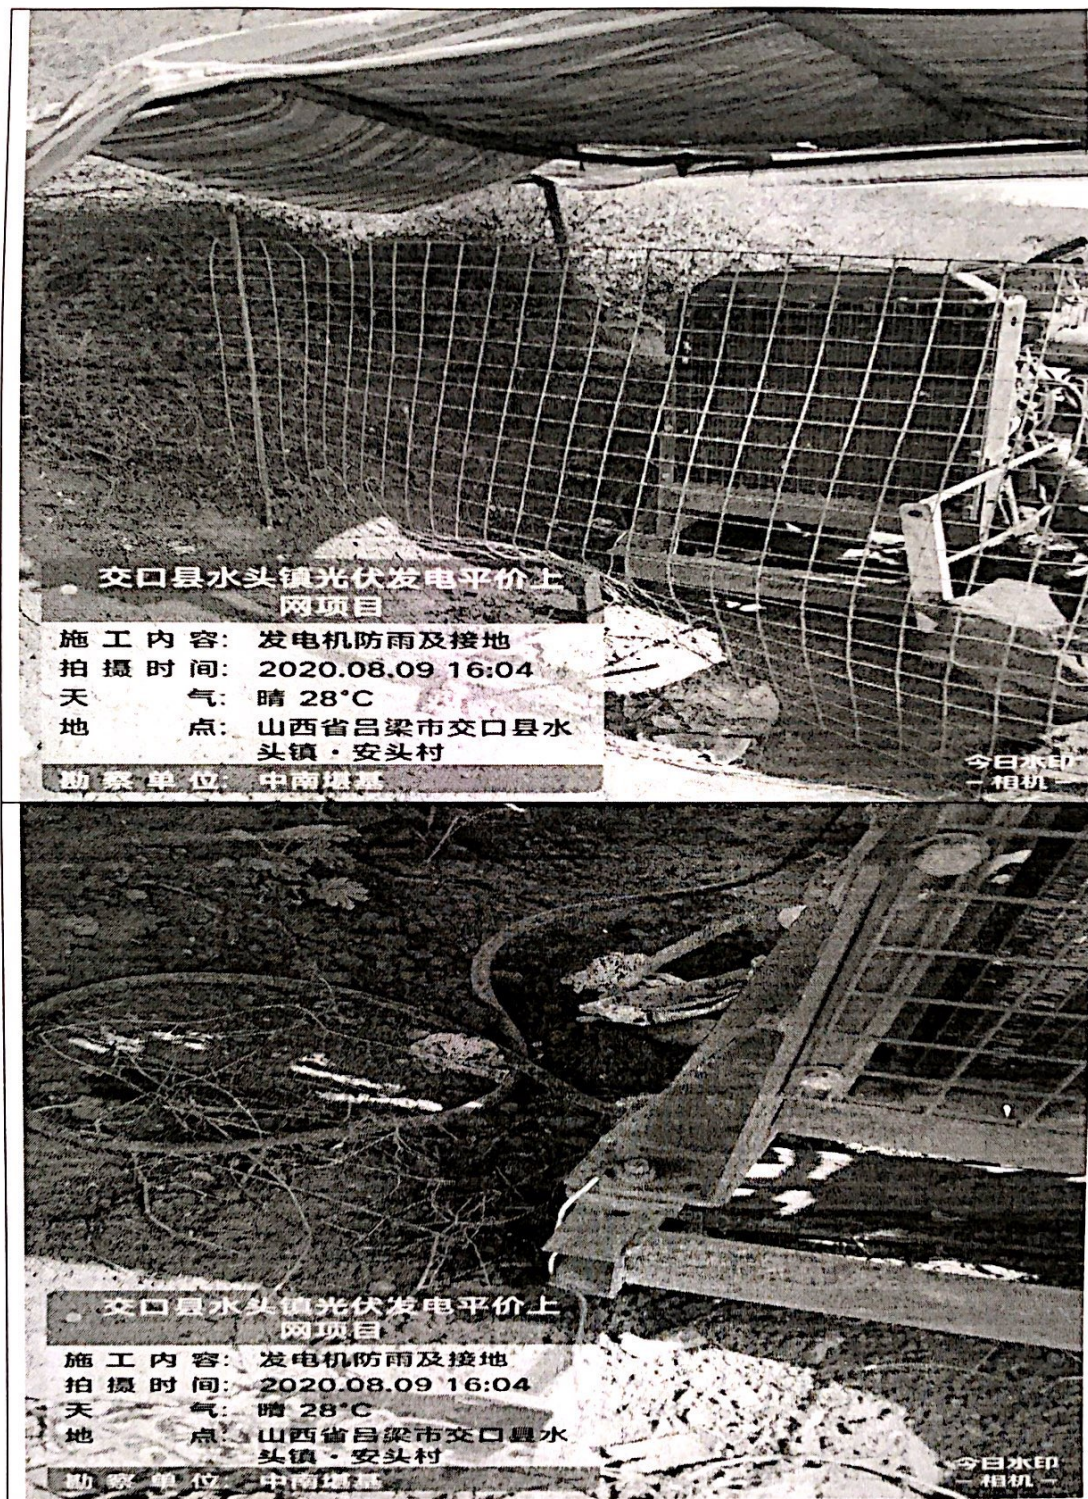

扫描全能王 创建

附件：


编号：SXMB14-SG04-020



扫描全能王 创建

附件：

编号：SXMB14-SG04-020

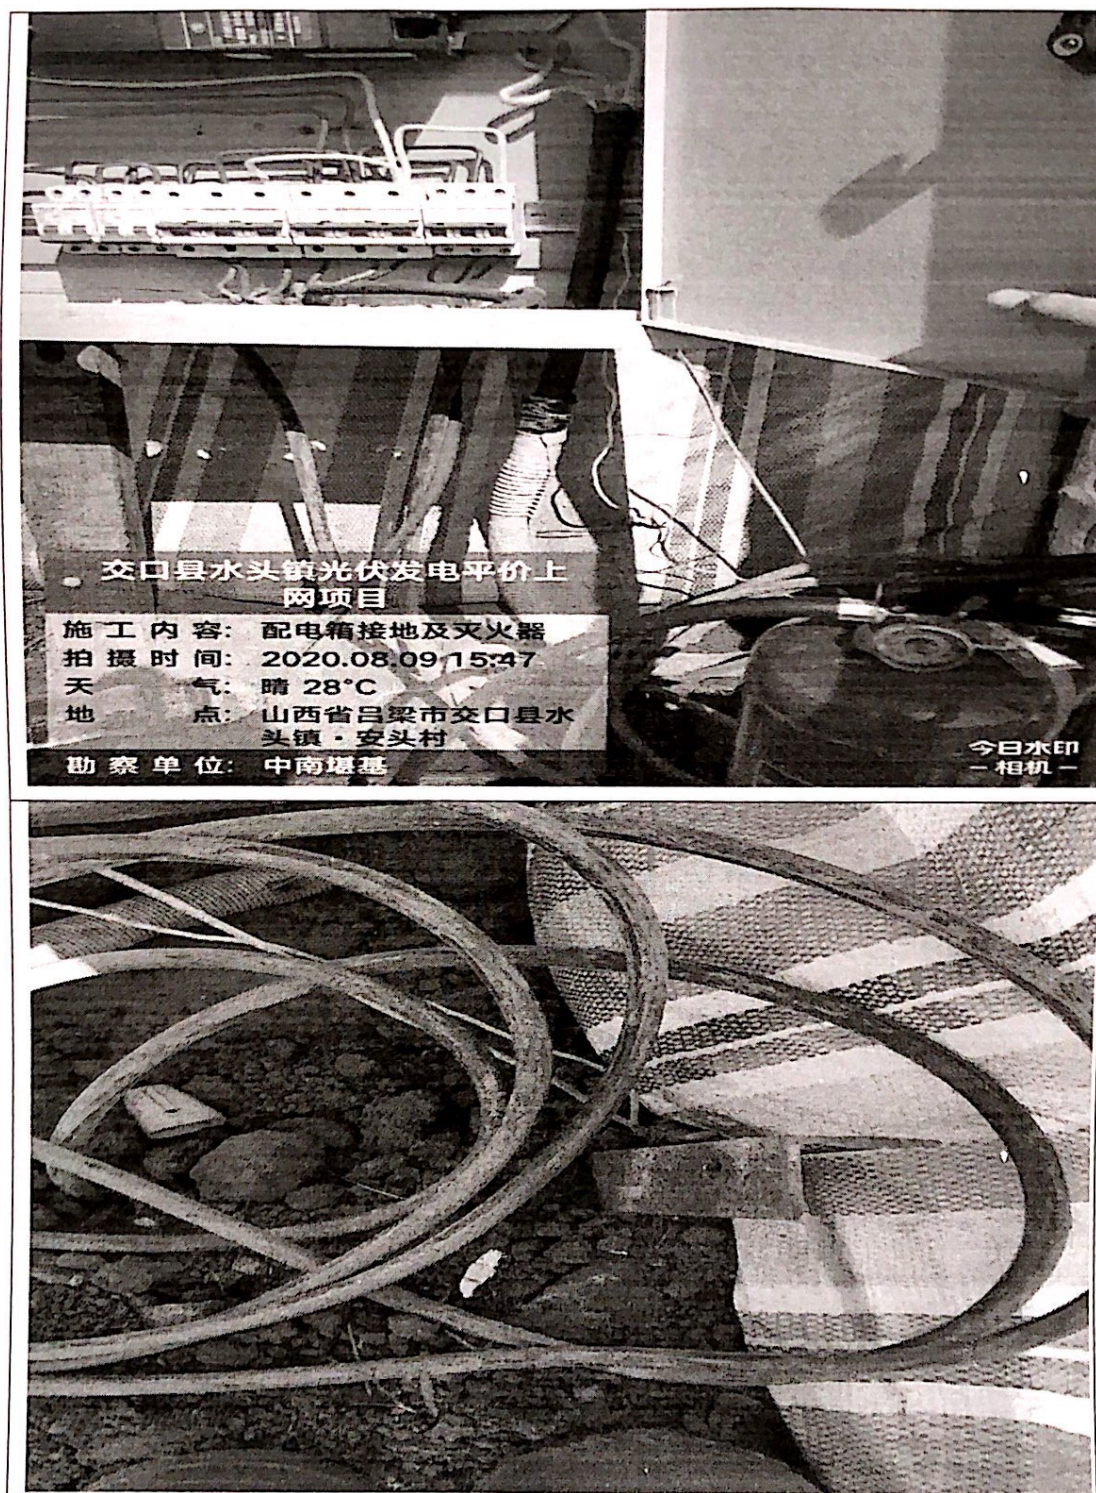

扫描全能王 创建