

监理工程师通知回复单

工程名称: 蒋巷三洞湖 75MW 渔光互补光伏发电项目

编号: JXGF-AQ-A039-001

致: 常州正衡电力工程监理有限公司蒋巷三洞湖 75MW 渔光互补光伏发电项目项目监理部:

我方接到编号为 CZZH-AQ-B002-002 的监理工程师通知单后, 已按要求完成了吊车“赣A-P90055”吊钩无防脱扣、现场个别人员未按要求佩戴安全帽、施工机械无操作规程、立柱成捆堆放、用电设备直接接入发电机且重复接地、焊点与油桶及氧气罐未保持安全距离、船上未配备救生圈、电箱附近未配备灭火器等隐患点的整改工作, 现报上, 请予以复查。

详细内容:

请现场查看, 验证。

附件: 现场整改照片。

承包单位(章)
项目(安全)负责人: 纪延寿
日期: 2022.6.24


项目监理部审查意见:

经复查落实整改


项目监理部(章)
专业监理工程师: 李冲
日期: 2022年6月25日

- 注: 1、承包单位应在接到监理工程师通知单后三天内签署回复意见;
2、本表一式三份, 建设单位二份、监理部、承包单位各二份。


附件 1:

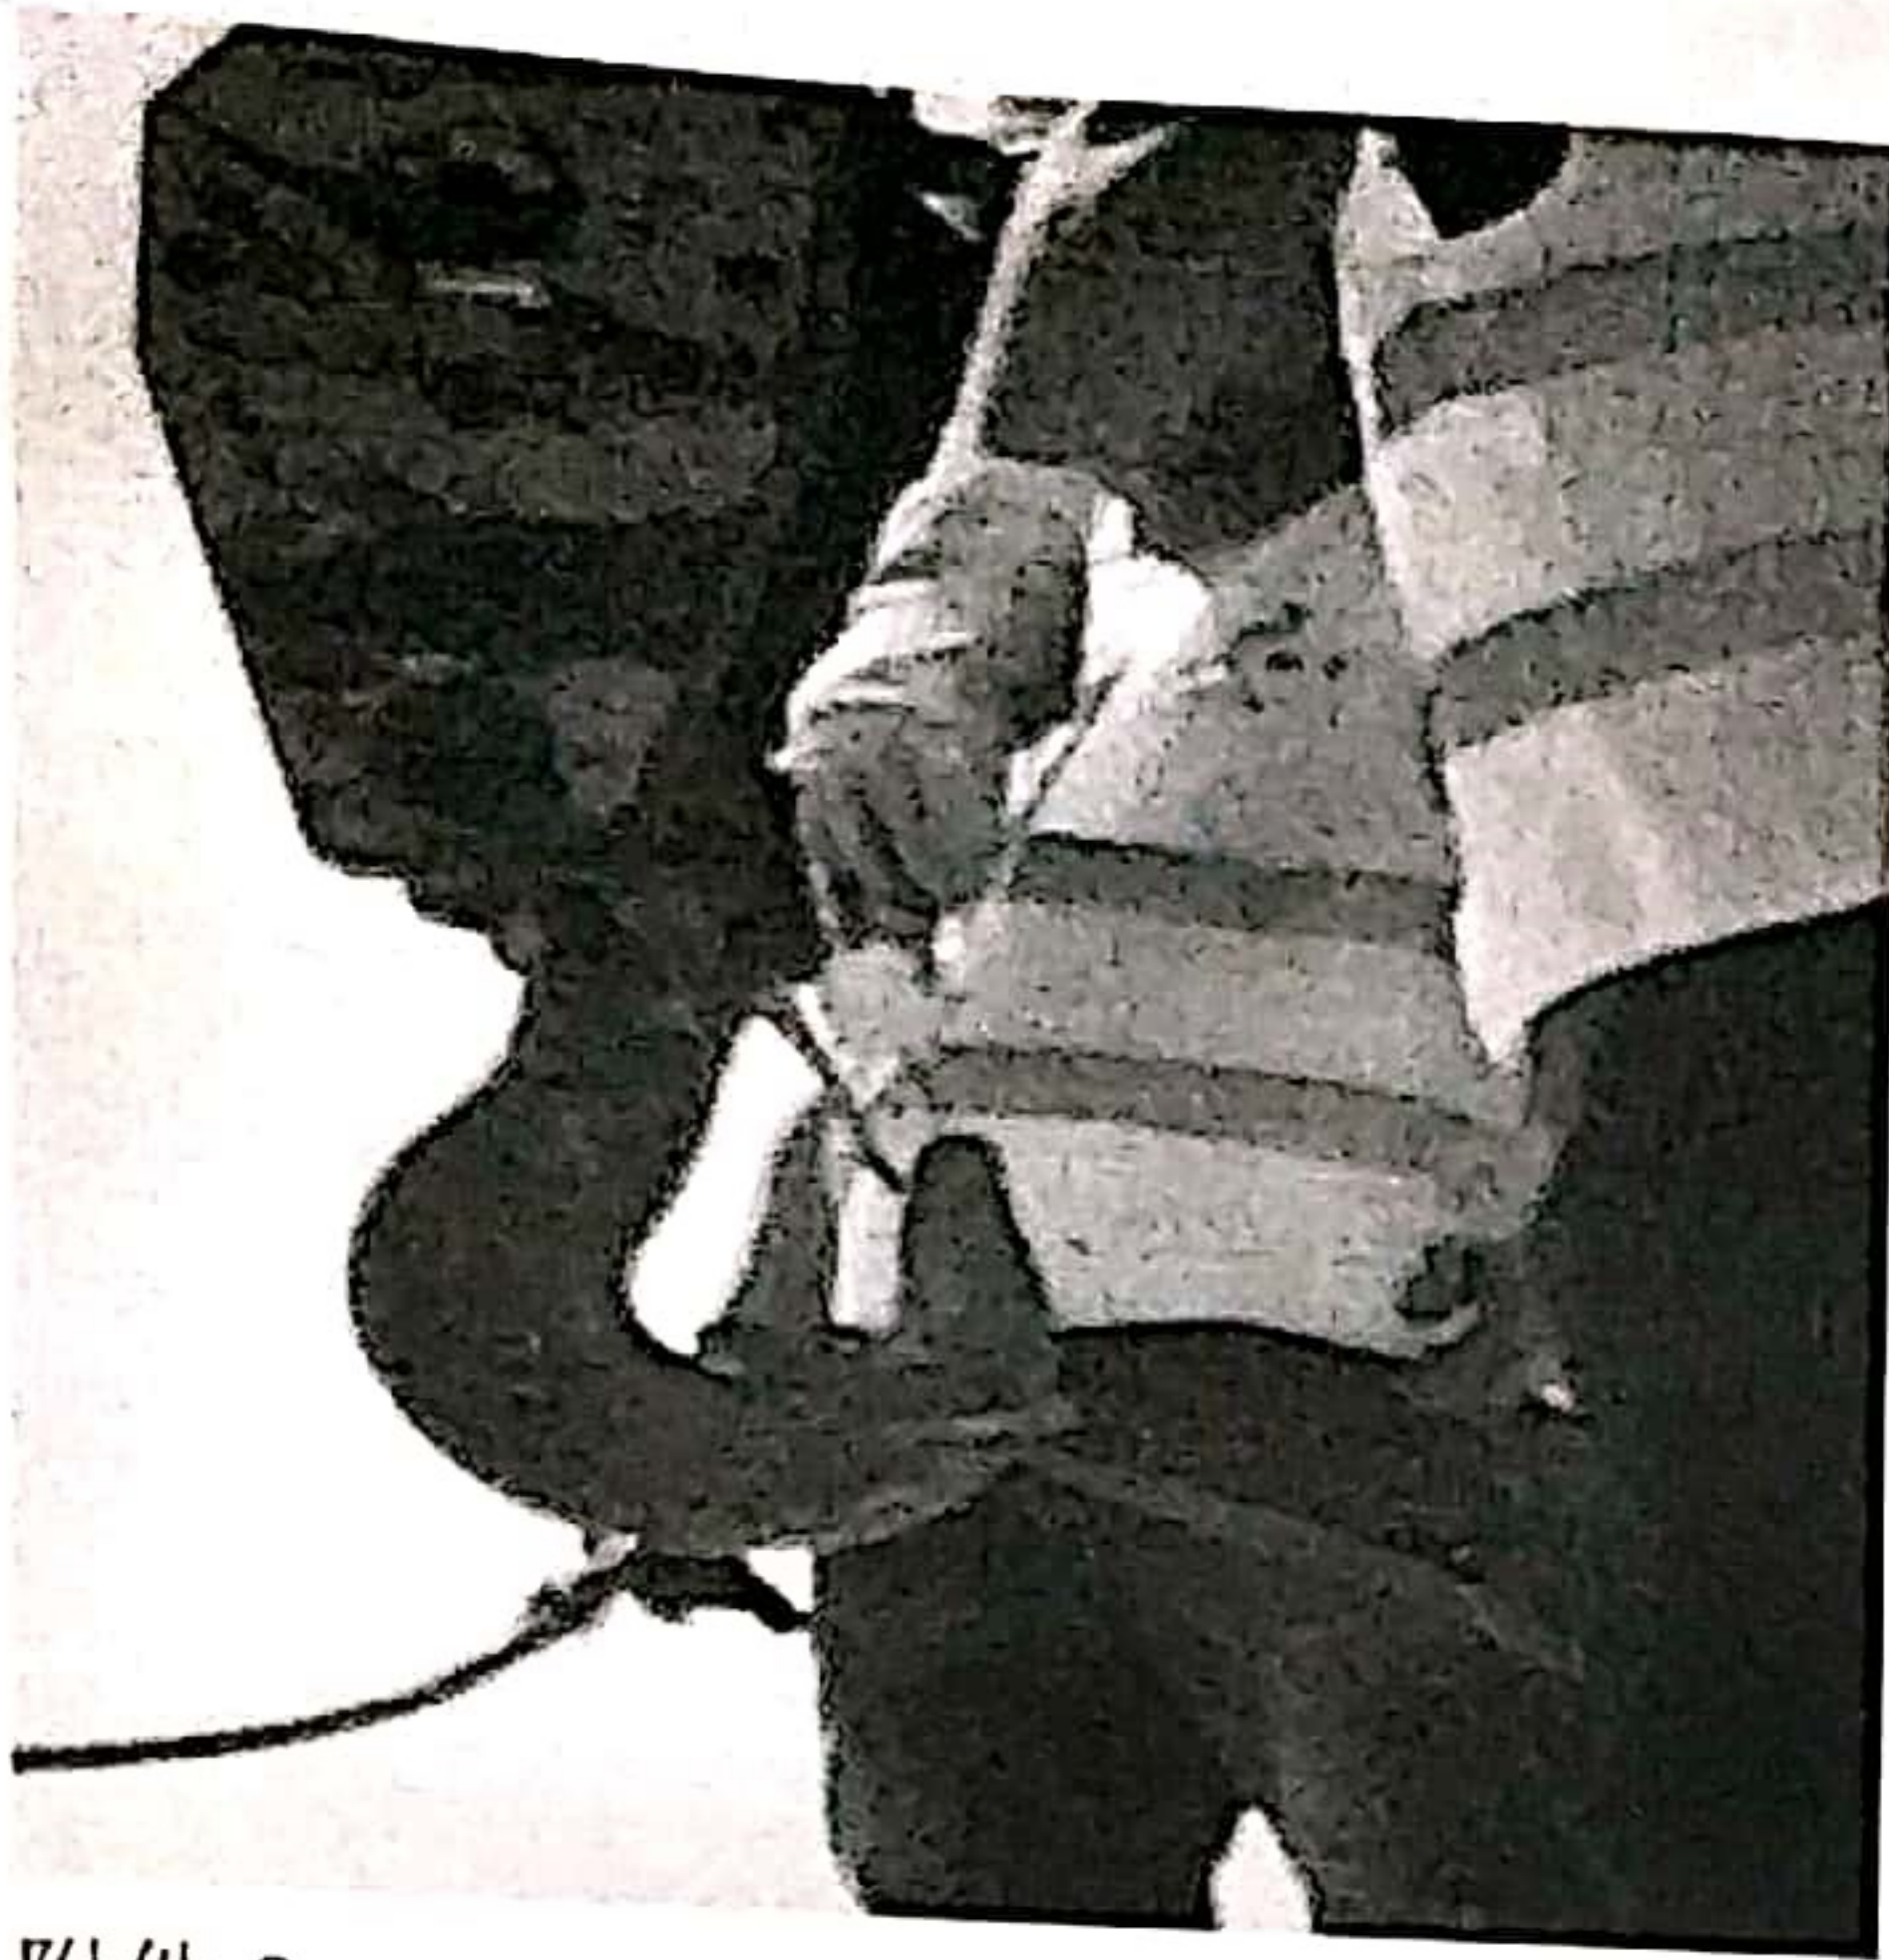


附件 2:

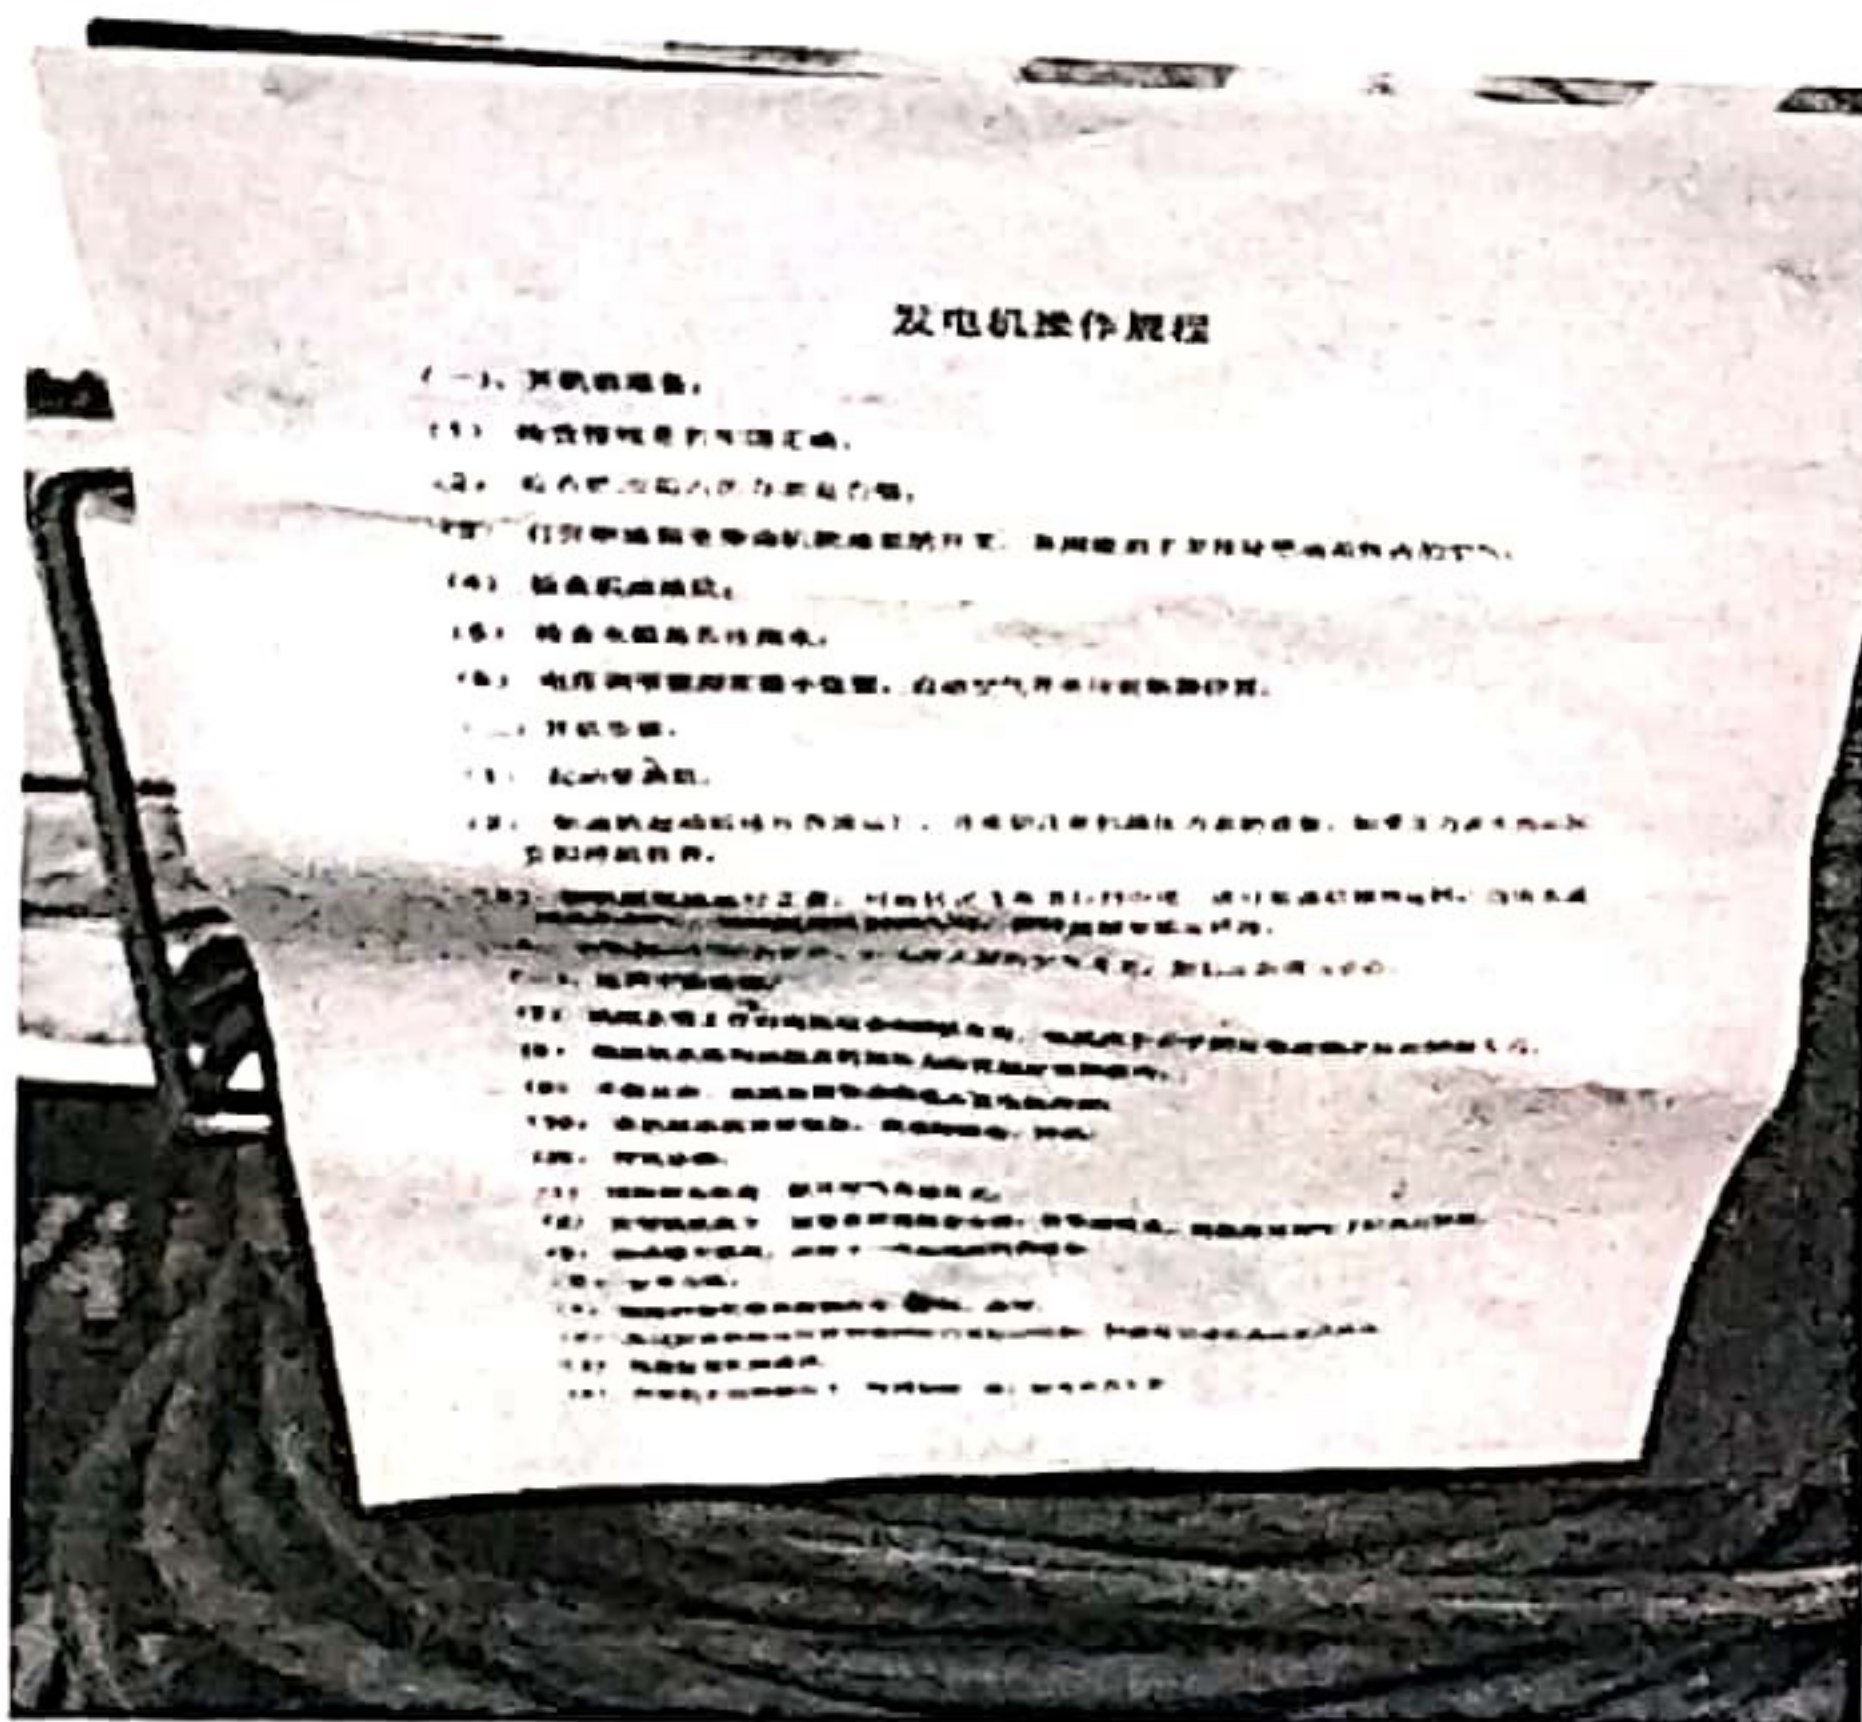


附件 3:

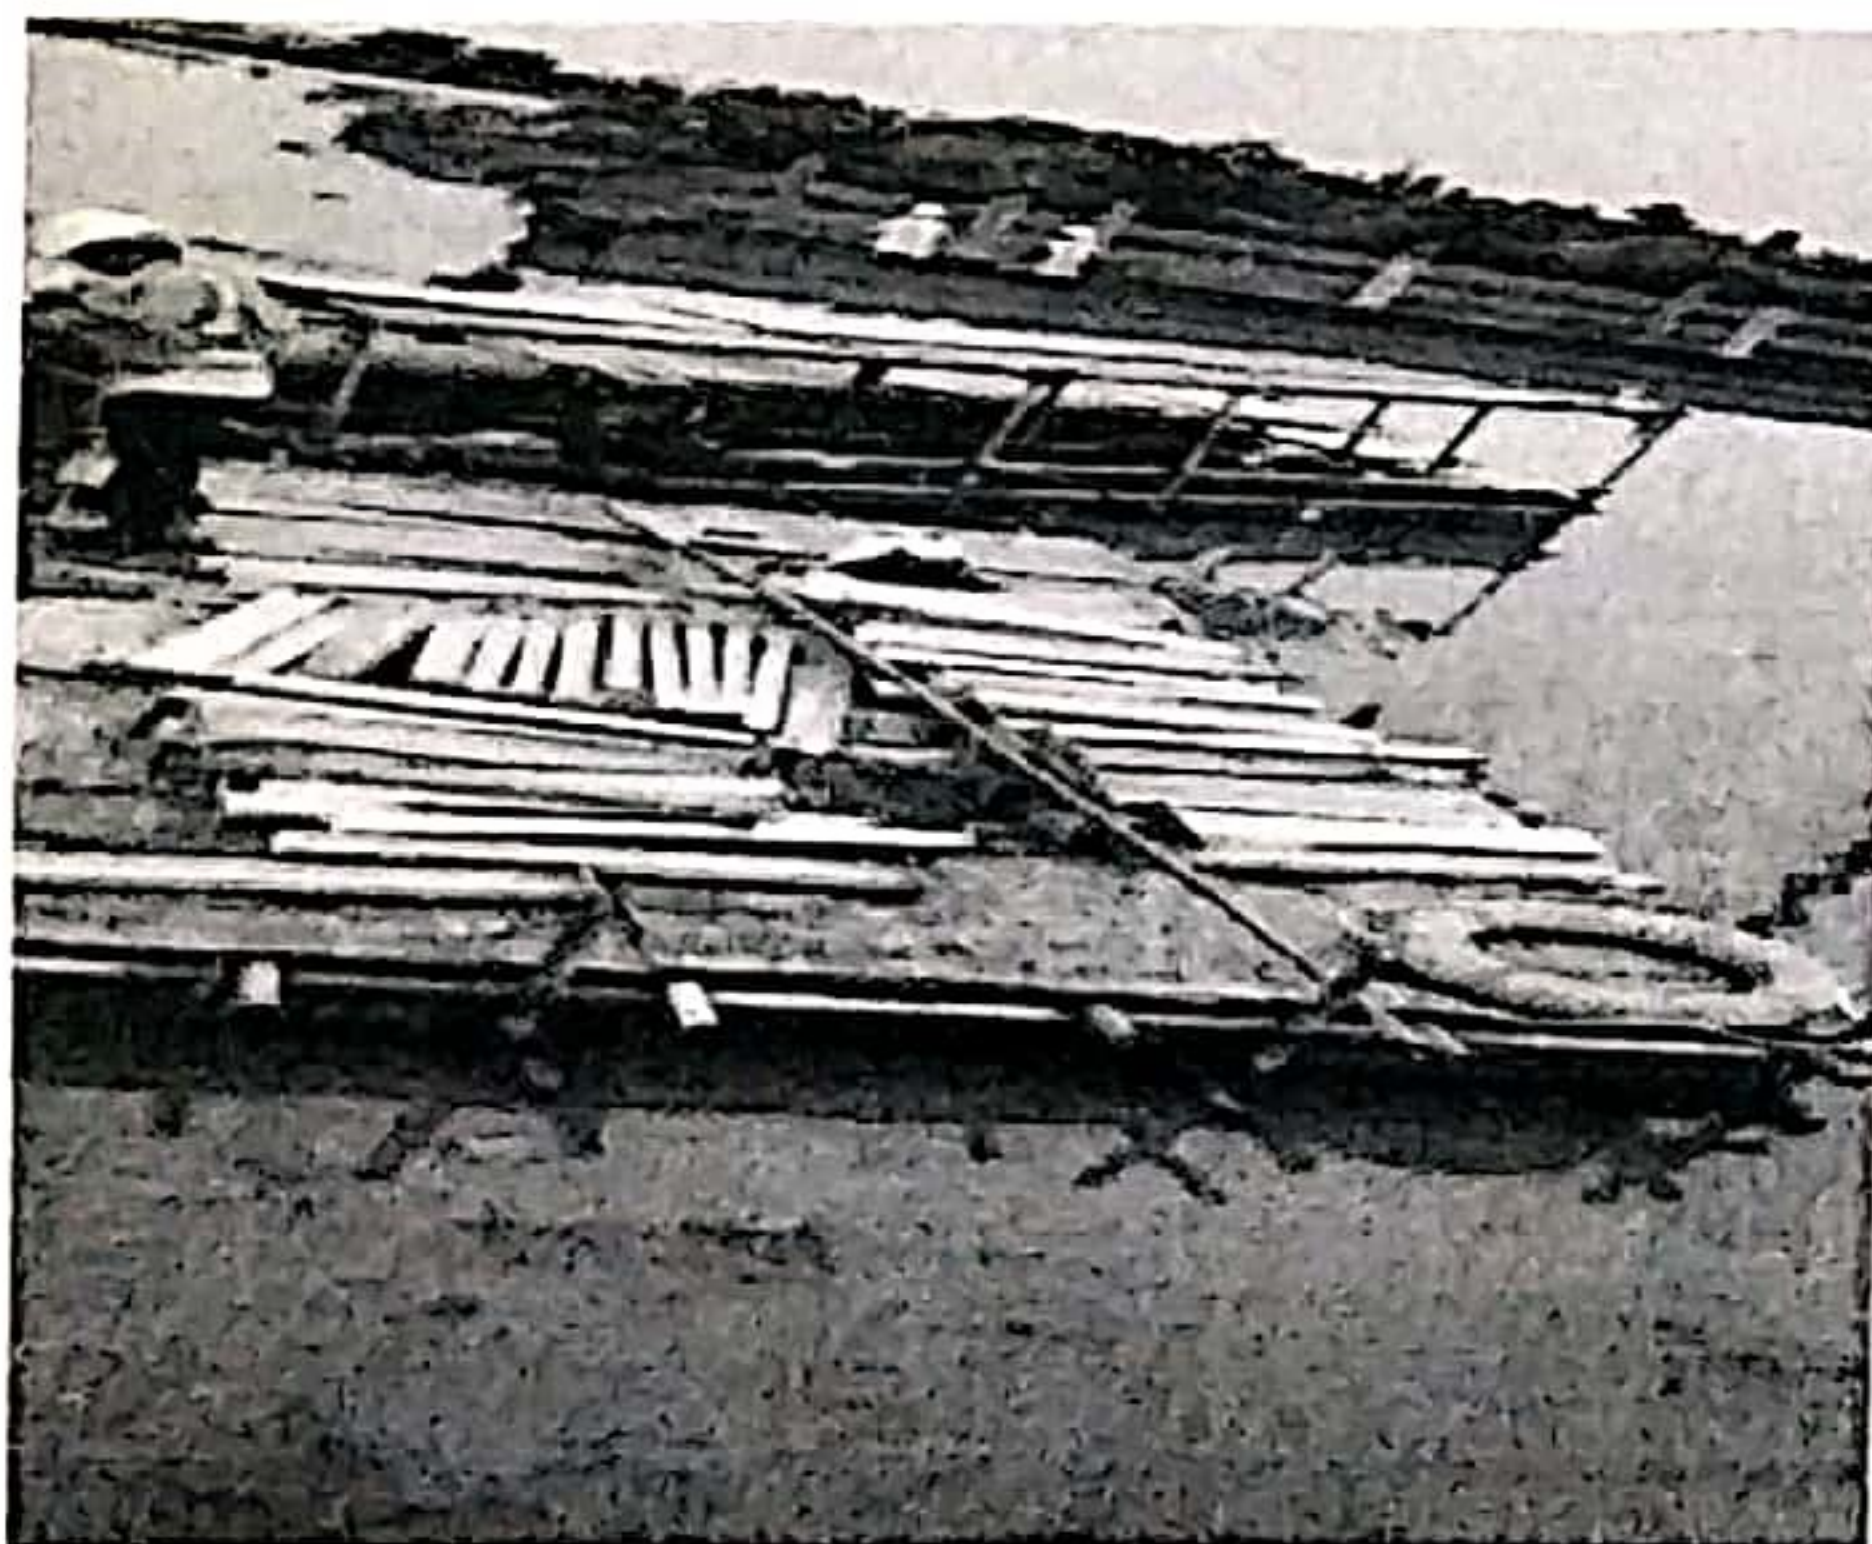

附件 4:

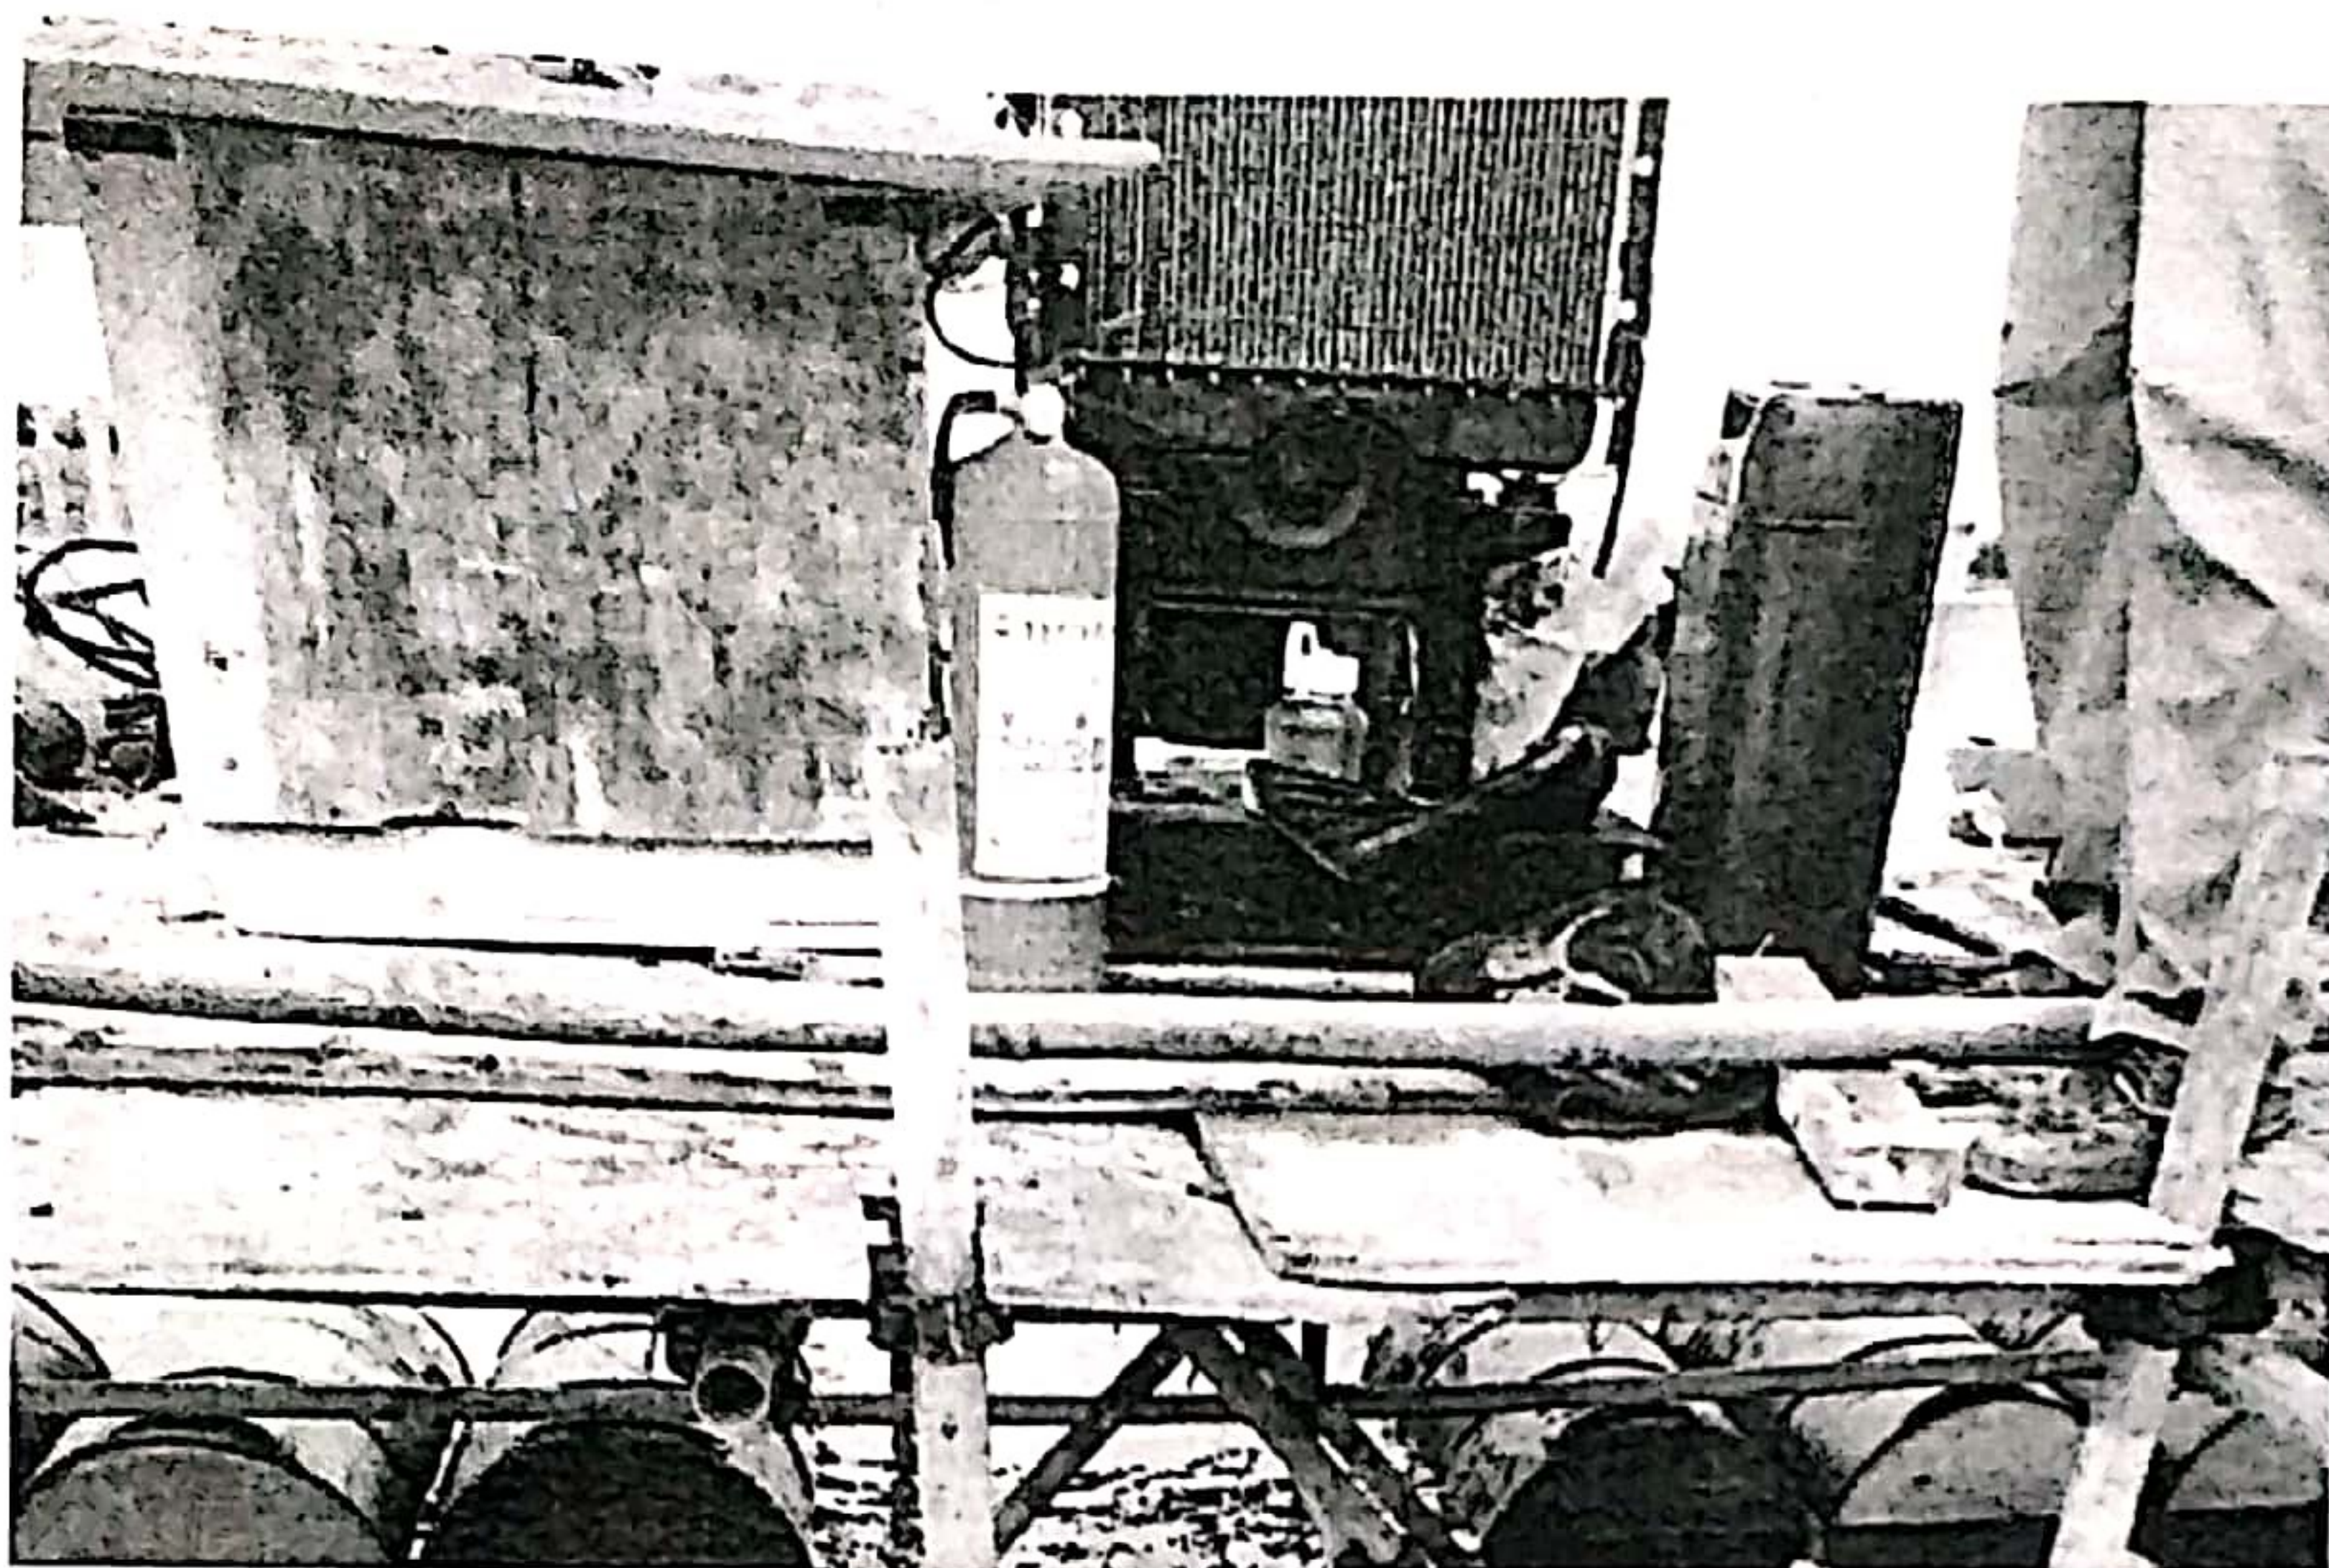

附件 5:

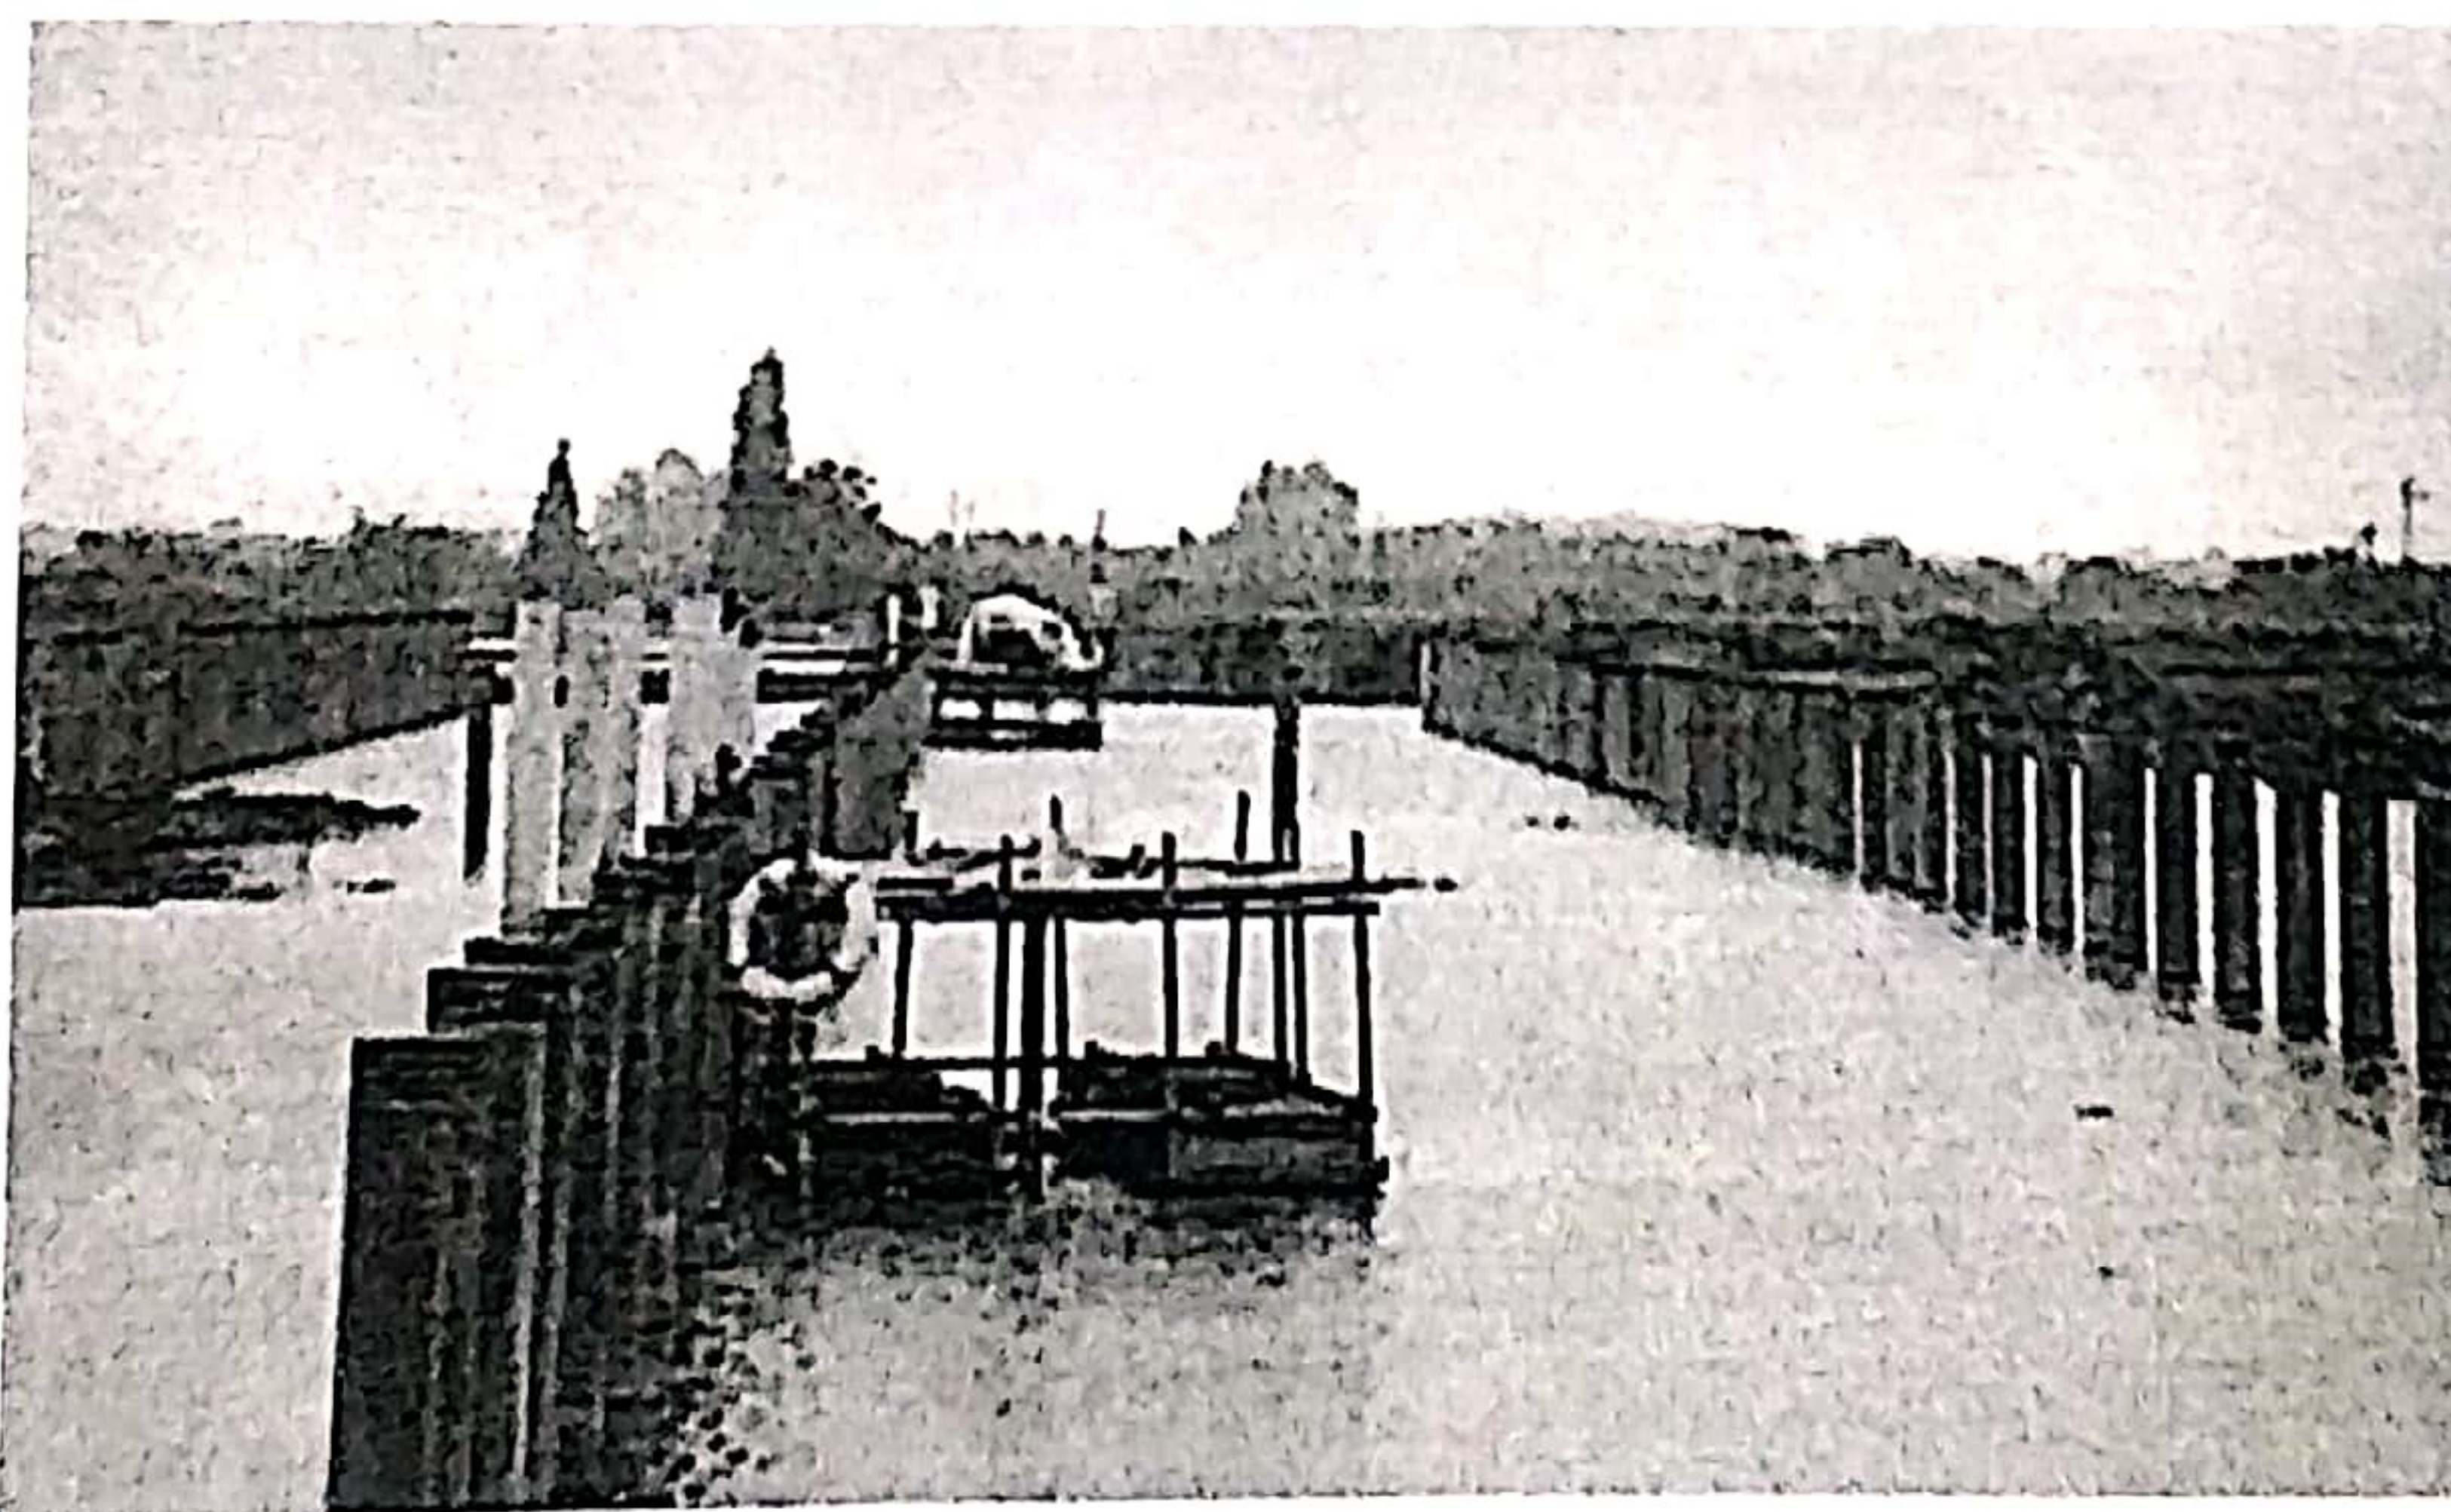

附件 6:

