

旁站监理记录

DAAK-B14

项目名称: 大安市爱康新能源农光相结合一期 10MWp 发电项目

编号: 002

日期及气候: 2016 年 7 月 23 日 晴 30℃

工程地点: 大安市舍力镇


旁站监理的部位或工序: 综合楼基础地圈梁砼浇筑

旁站监理开始时间: 16:00

旁站监理结束时间: 18:00

施工情况:

木工 1 人, 钢筋工 1 人, 瓦工 6 人, 现场指挥人员一人,, 砼车 5 辆, 使用白城市恒达建筑材料责任有限公司商品砼 16m³, 砼标号为 C30。浇筑时自北向南浇筑, 一台插入式振动棒来回振捣分层密实, 振捣后瓦工及时抹平。

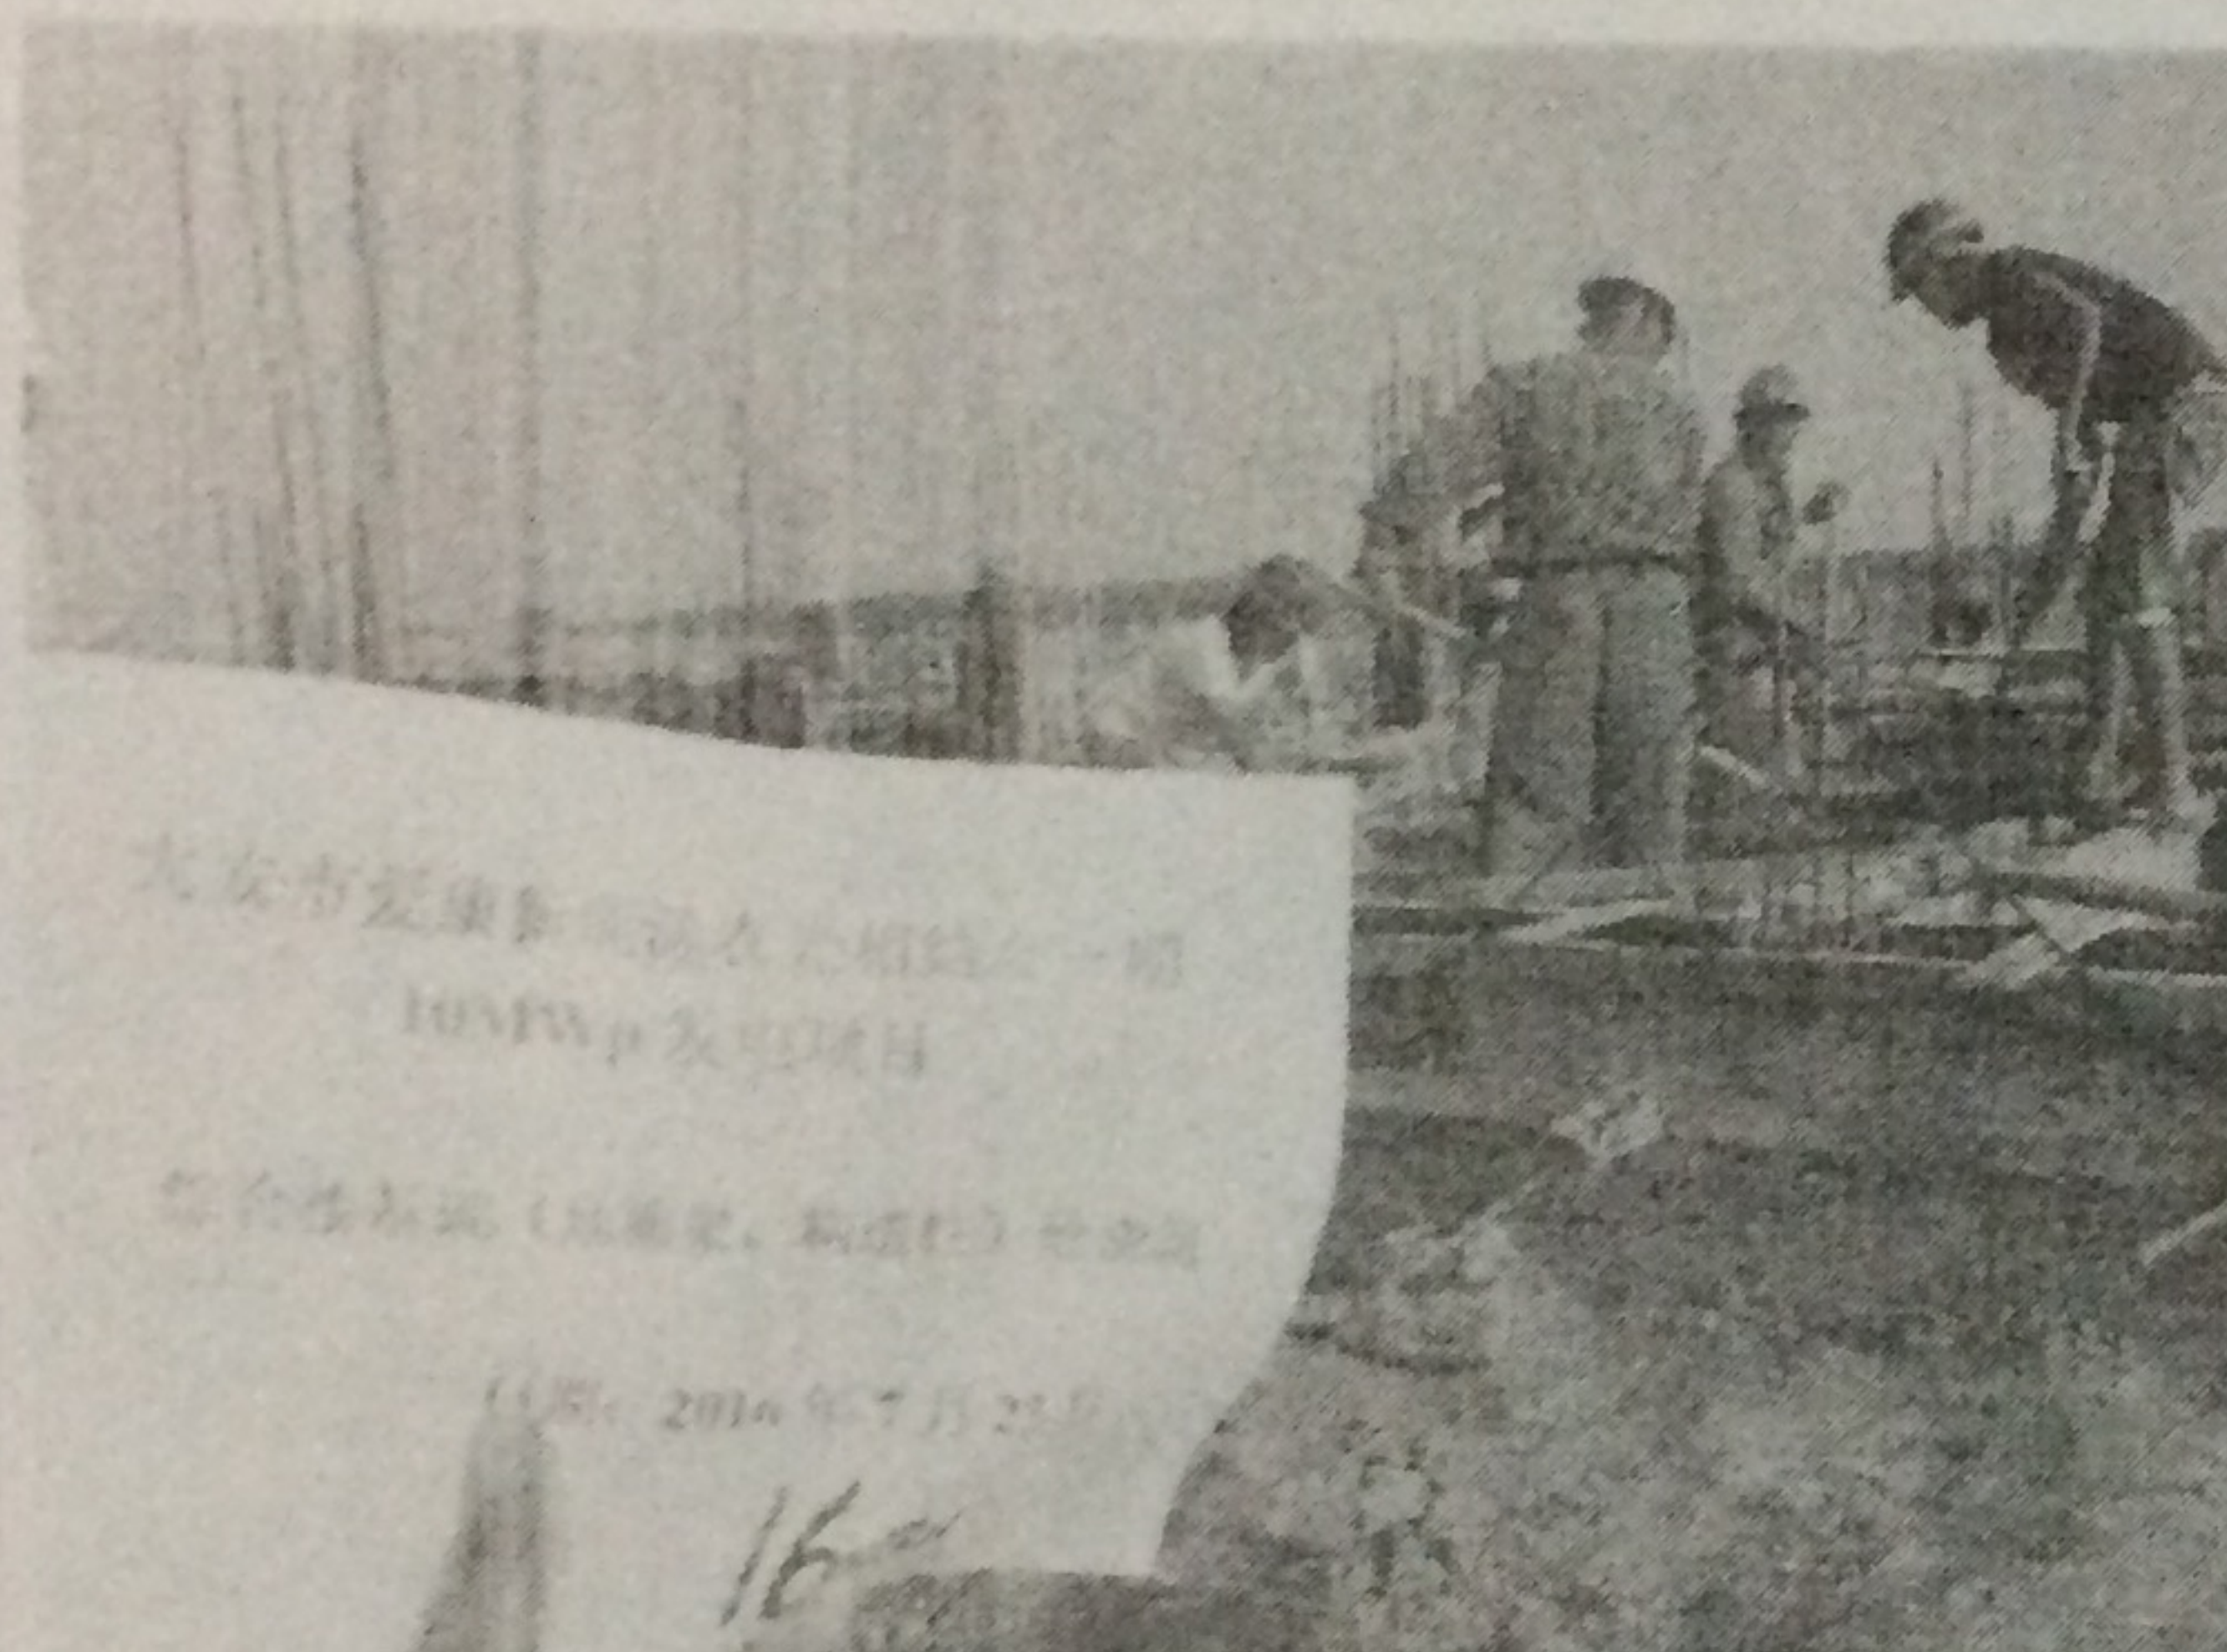

监理情况:

浇筑前检查模板外观尺寸及模板支护牢固程度、钢筋规格间距、符合设计图纸要求, 核对商品砼随车料单标号。浇筑过程中随机抽取混凝土塌落度, 测量值为 120mm, 所测值符合要求, 现场见证预留取样砼试件 1 组。

发现问题及处理方法:

备注:

项目部: 吉林白城地建建筑工程股份有限公司

质检员: 李军

2016 年 07 月 23 日

项目监理机构: 常州正衡电力工程监理有限公司

旁站监理人员: 王有亮

2016 年 07 月 23 日

本表一式三份, 由项目监理机构填写, 建设管理单位存一份, 项目监理机构存一份、承包单位存一份。