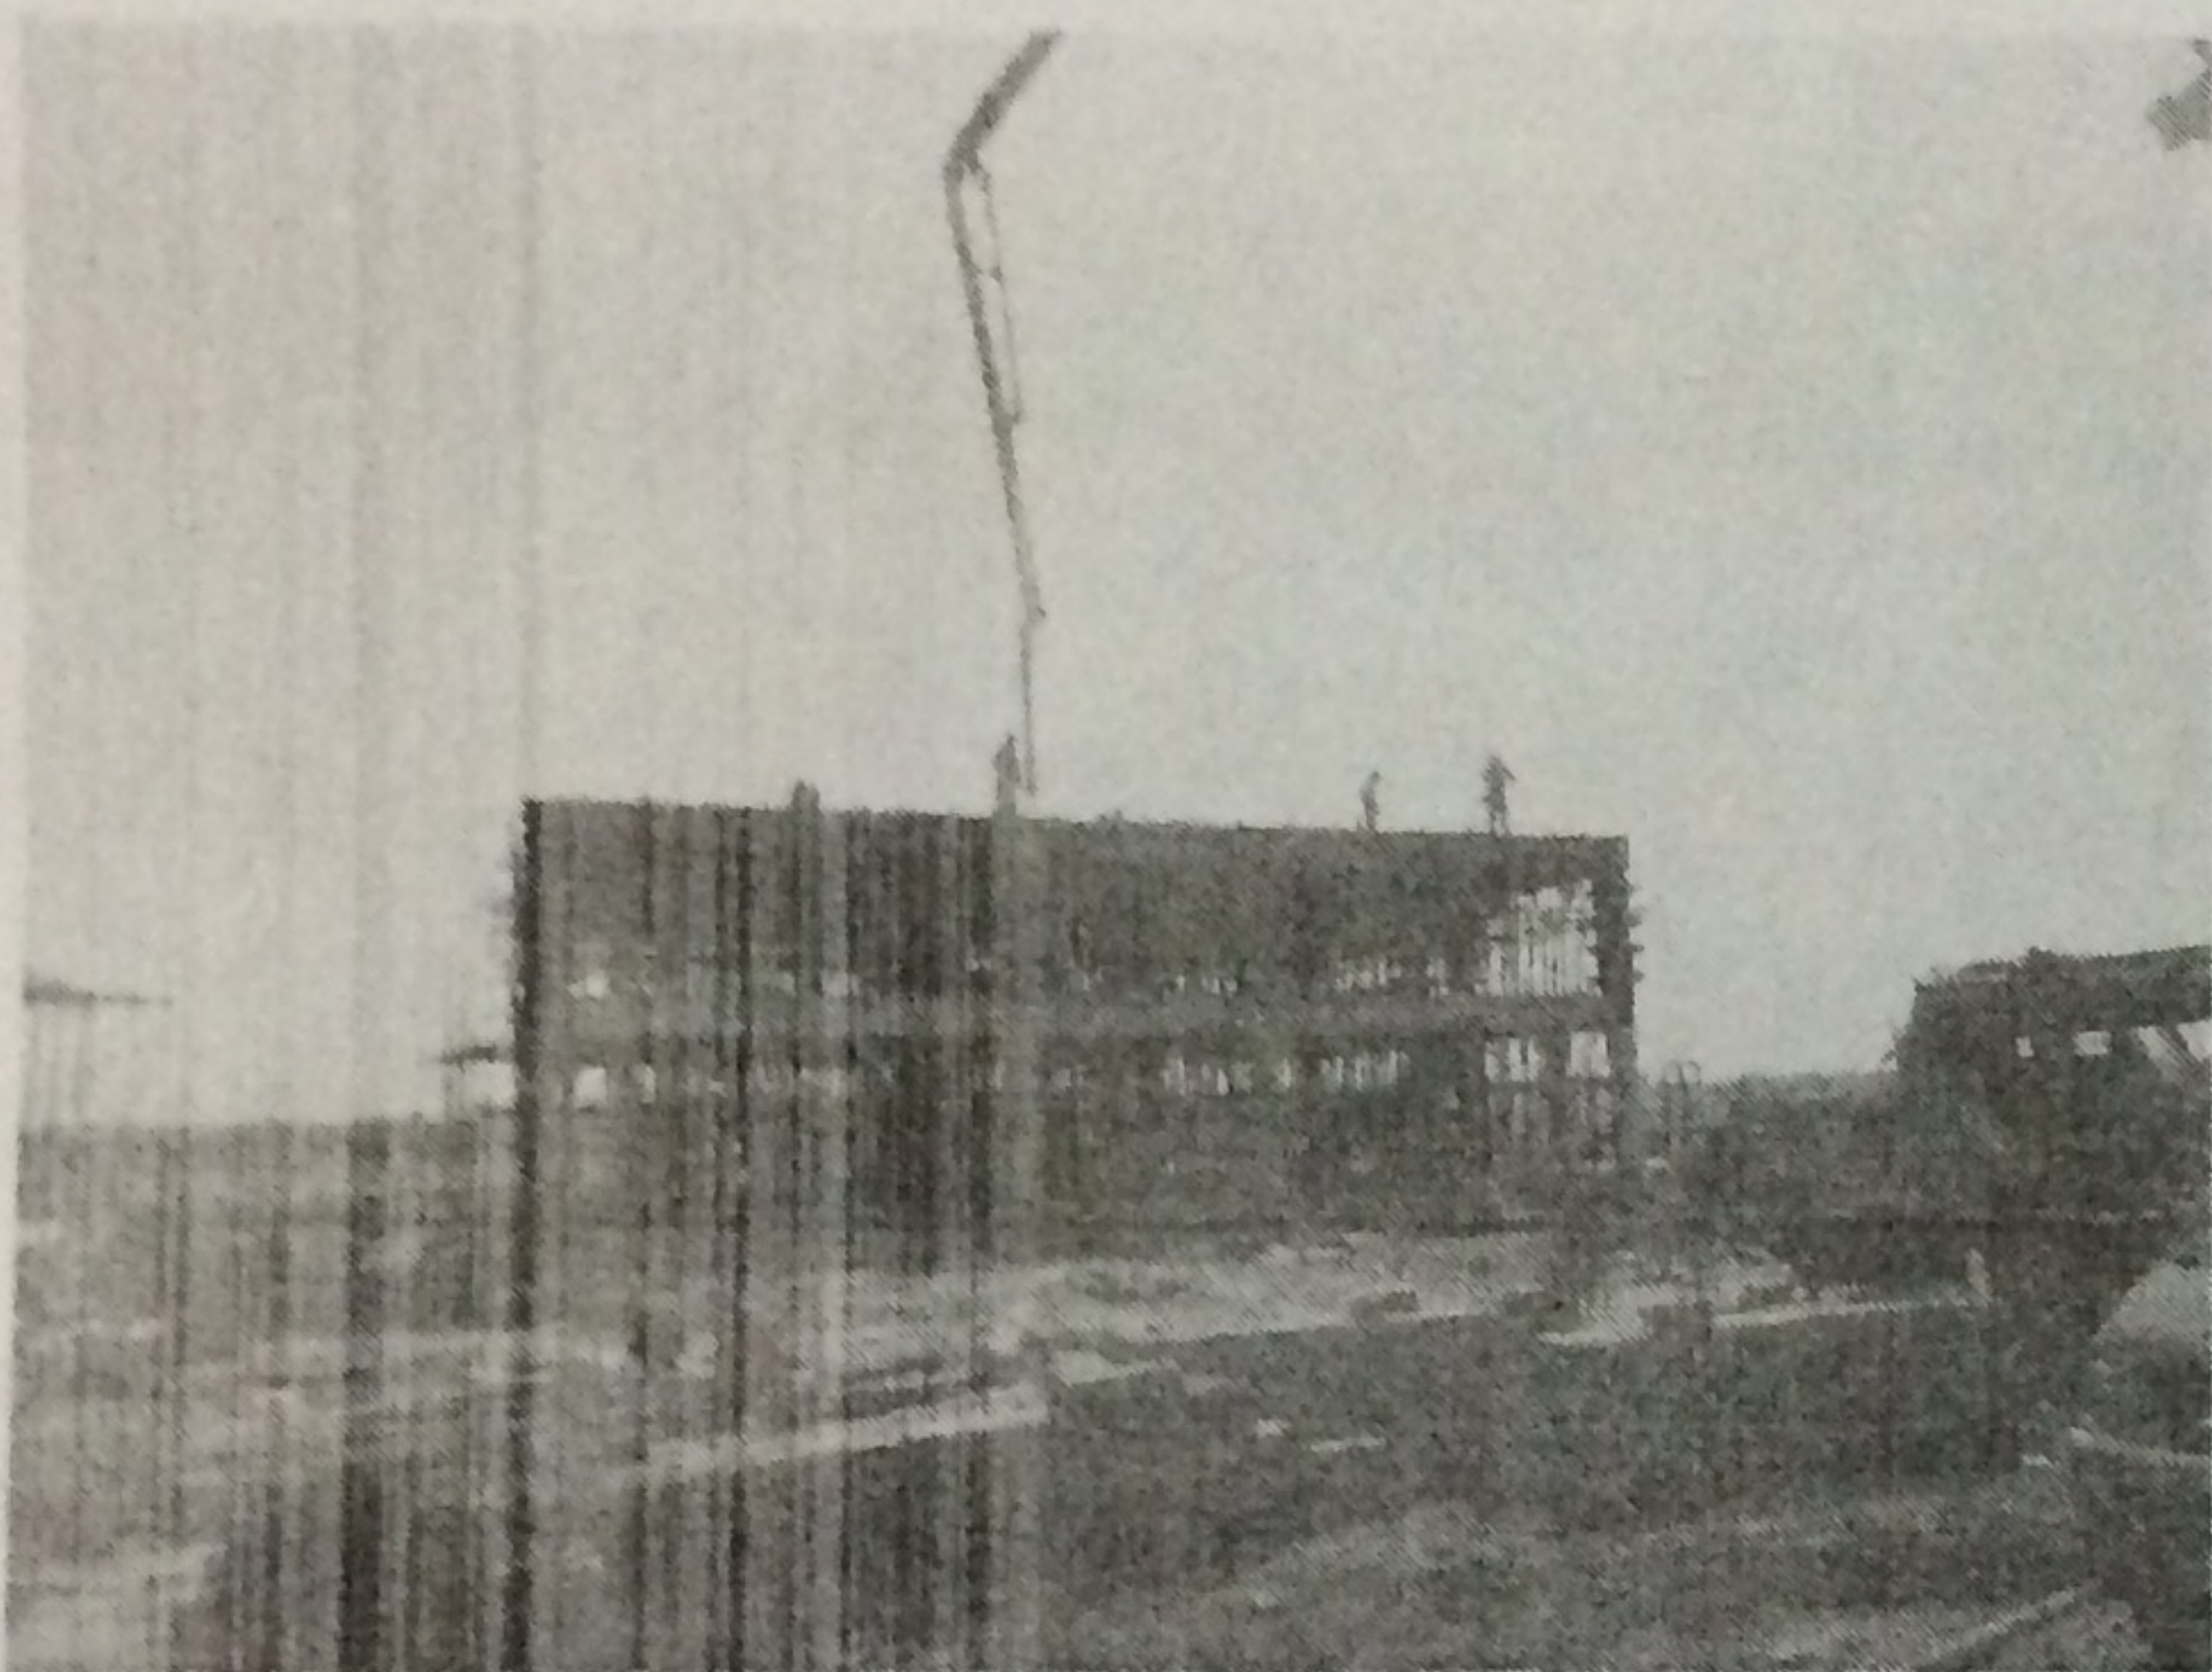


旁站监理记录

DAAK-B14

项目名称：大安市爱康新能源农光相结合一期 10MWp 发电项目

编号：006

日期及气候：2016 年 8 月 10 日 晴 32℃	工程地点：大安市舍力镇
旁站监理的部位或工序：综合楼二层柱、梁、板砼浇筑	
旁站监理开始时间：13:00	旁站监理结束时间：16:30
施工情况： 技术管理人员及施工人员均到位（土建技术员 1 人、木工 2 人、瓦工 6 人、钢筋工 5 人），施工器具准备齐全，泵车一台，砼车 6 辆不间断给泵车提供混凝土，使用白城市恒达建筑材料责任有限公司商品砼 72m³，砼标号为 C30。先浇柱，后浇梁板，浇筑时分层振捣，浇筑完成后压光抹平，并用塑料膜保湿。  	
监理情况： 浇筑前核对各部位钢筋规格，搭接长度，符合图纸要求，浇筑过程中随机抽取混凝土塌落度，测量值为 110mm，所测值符合要求，现场见证取样砼试件 2 组。	
发现问题及处理方法：无	
备注：	
项目部：吉林白城地建建筑工程股份有限公司 质检员：李坤 2016 年 08 月 10 日	项目监理机构：常州正衡电力工程监理有限公司 旁站监理人员：王有亮 2016 年 08 月 10 日

本表一式三份，由项目监理机构填写，建设管理单位存一份，项目监理机构存一份、承包单位存一份。