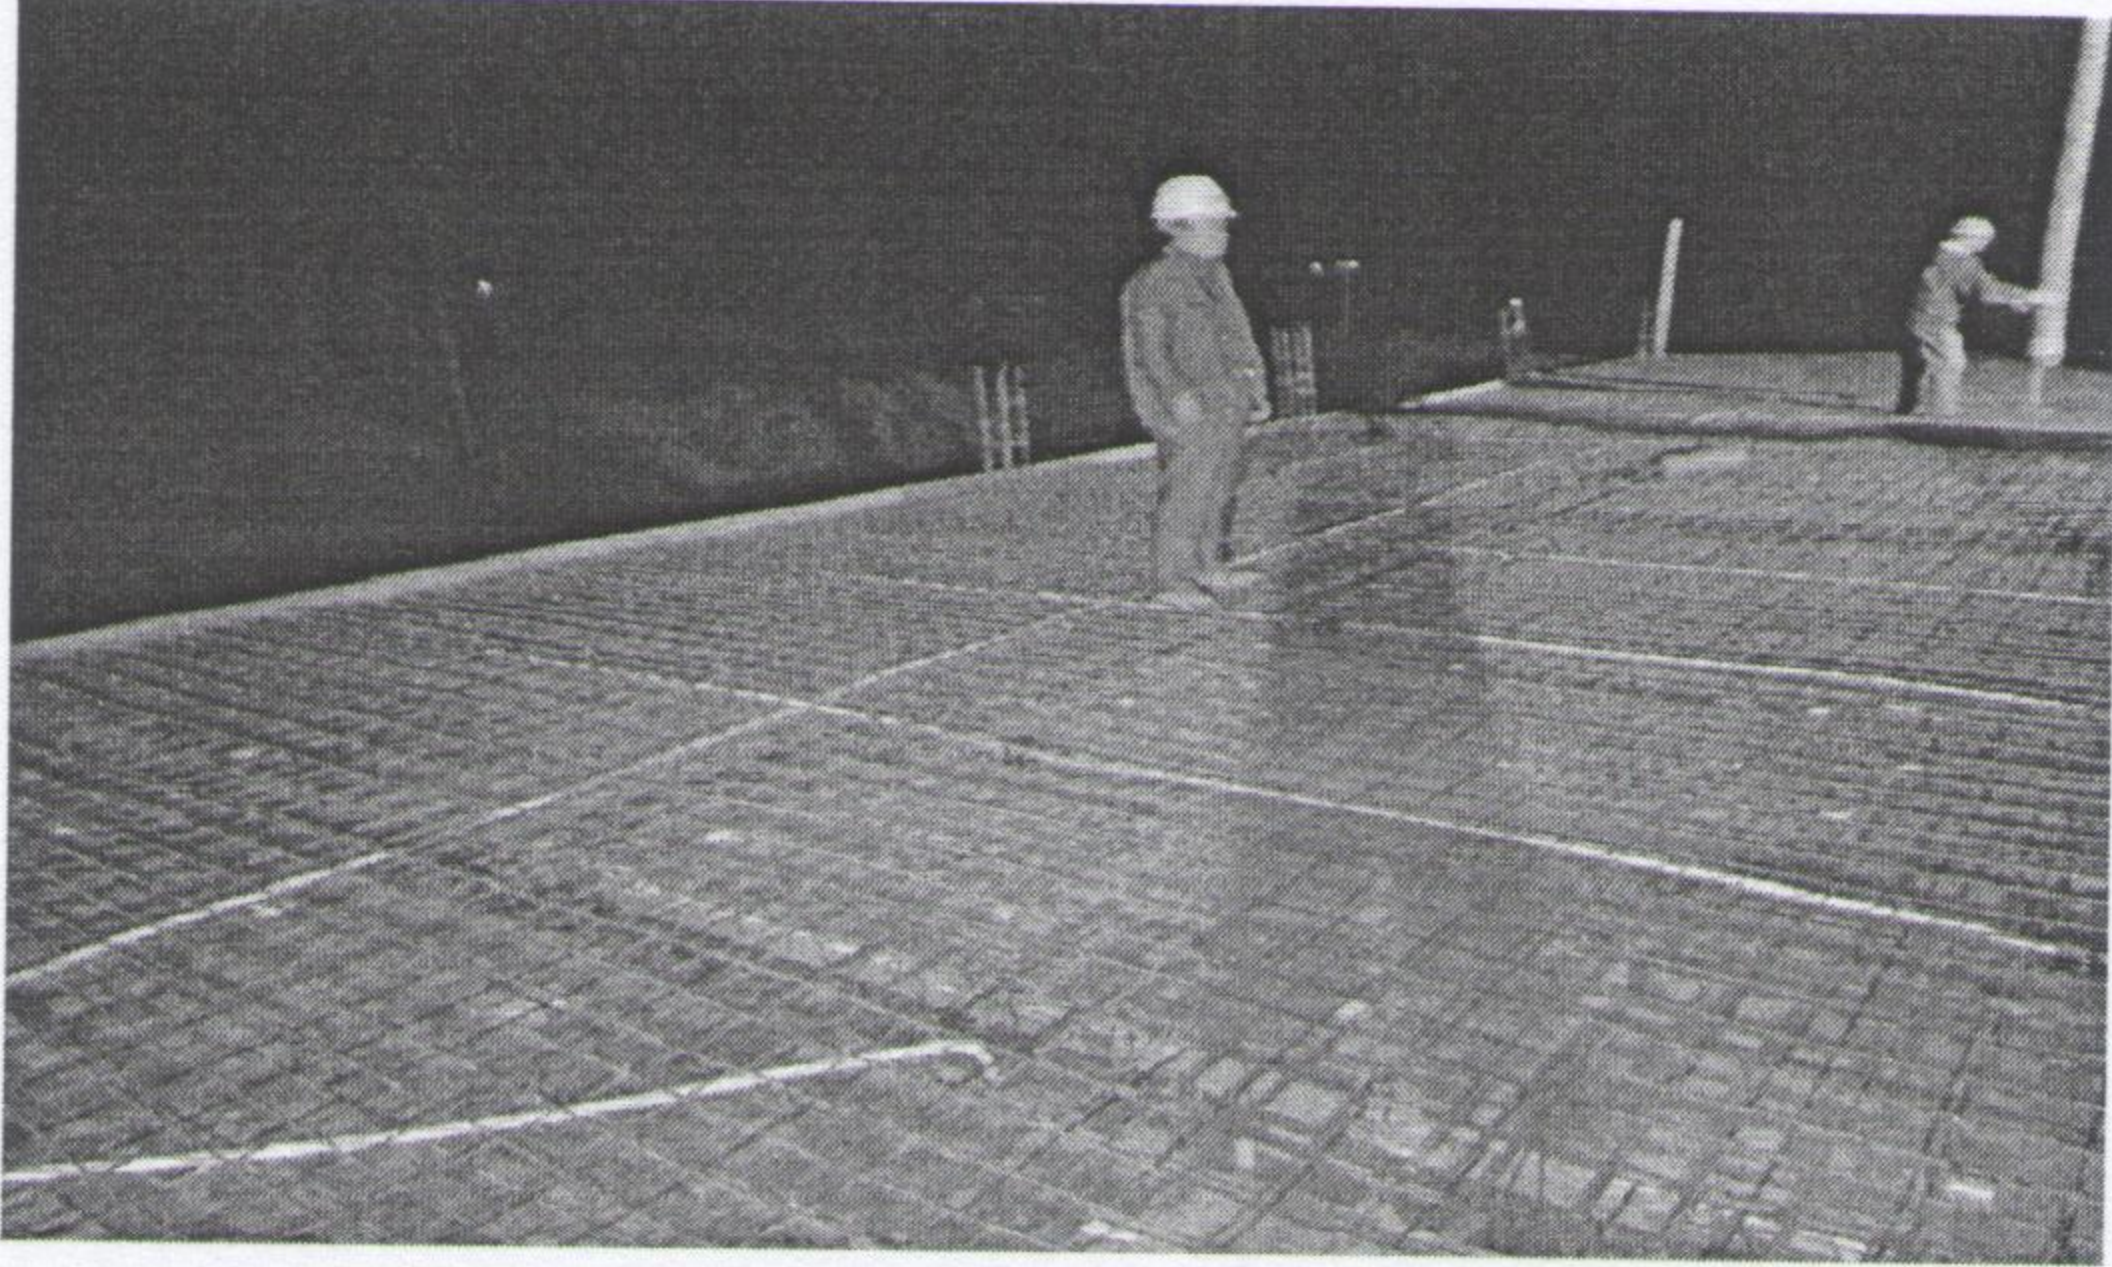


旁站监理记录表

工程名称：华直当阳市庙前镇4*20MWp地面分布式农光互补光伏发电项目
编号：ZHJL-PZ-012

日期及气候：2017年11月14日 晴		工程地点： 庙前镇4*20MWp光伏发电项目配电楼	
旁站监理的部位及工序： 配电楼基础浇筑		商砼—C40	
旁站监理开始时间： 17:10		旁站监理结束时间： 19:00	
施工情况：浇筑砼前，施工人员、机具已准备到位。由施工单位土建专工做浇筑施工交底、安全交底，然后开始施工。			
监理情况： 监理人员检查基础钢筋绑扎及模板的几何尺寸，均符合要求。检查产品合格证及检验证明，现场制作标准养护试件试块，作为验证配合比依据。混凝土振捣时，做到快插慢拔，振动器插点均匀。当混凝土分层浇筑时，投料适中，振捣上一层混凝土时，插入下一层中50mm左右，以消除两层之间的接缝，振捣上层混凝土需在下层混凝土初凝之前进行。连续震动时间约为25-40s，以混凝土表面出现浮浆为止，没有漏浆、跑浆现象。要求施工方浇筑完毕后铺设薄膜，进行保湿养护。 			
发生情况： 无			
处理意见： 无			
施工企业： 湖南卓越建设有限公司		监理企业： 常州正衡电力工程监理有限公司	
项目经理部： 庙前镇4*20MWp光伏发电项目		项目监理机构： 庙前镇4*20MWp光伏发电项目	
质检员（签字）： 熊建芳		旁站监理人员（签字）： 郭俊忠	
2017年 11 月 14 日		2017年 11 月 14 日	