

于都县盘古山镇村镇规划建设管理所

关于同意中设国联于都县盘古山镇 60MWp 光伏电站中草药种植一体化项目 升压站及配套综合用房建设项目选址的意见

于都县中设国联新能源有限公司：

你单位报来《关于请求出具中设国联于都县盘古山镇 60MWp 光伏电站中草药种植一体化项目升压站及配套综合用房建设项目选址意见的请示》收悉。《请示》提出你单位光伏电站中草药种植一体化项目的升压站及配套综合用房建设项目拟选址在江西省赣州市盘古山镇仁风村七姓岗，项目占地约 15.8452 亩。


根据于都县盘古山镇总体规划和控制性规划，我所经实地勘查，认为你单位该项目选址符合我镇总规和控规要求，同意你单位该项目选址。

附：盘古山光伏发电征地勘测图

盘古山镇村镇建设规划所

2016 年 1 月 27 日

盘古山光伏发电征地勘测图

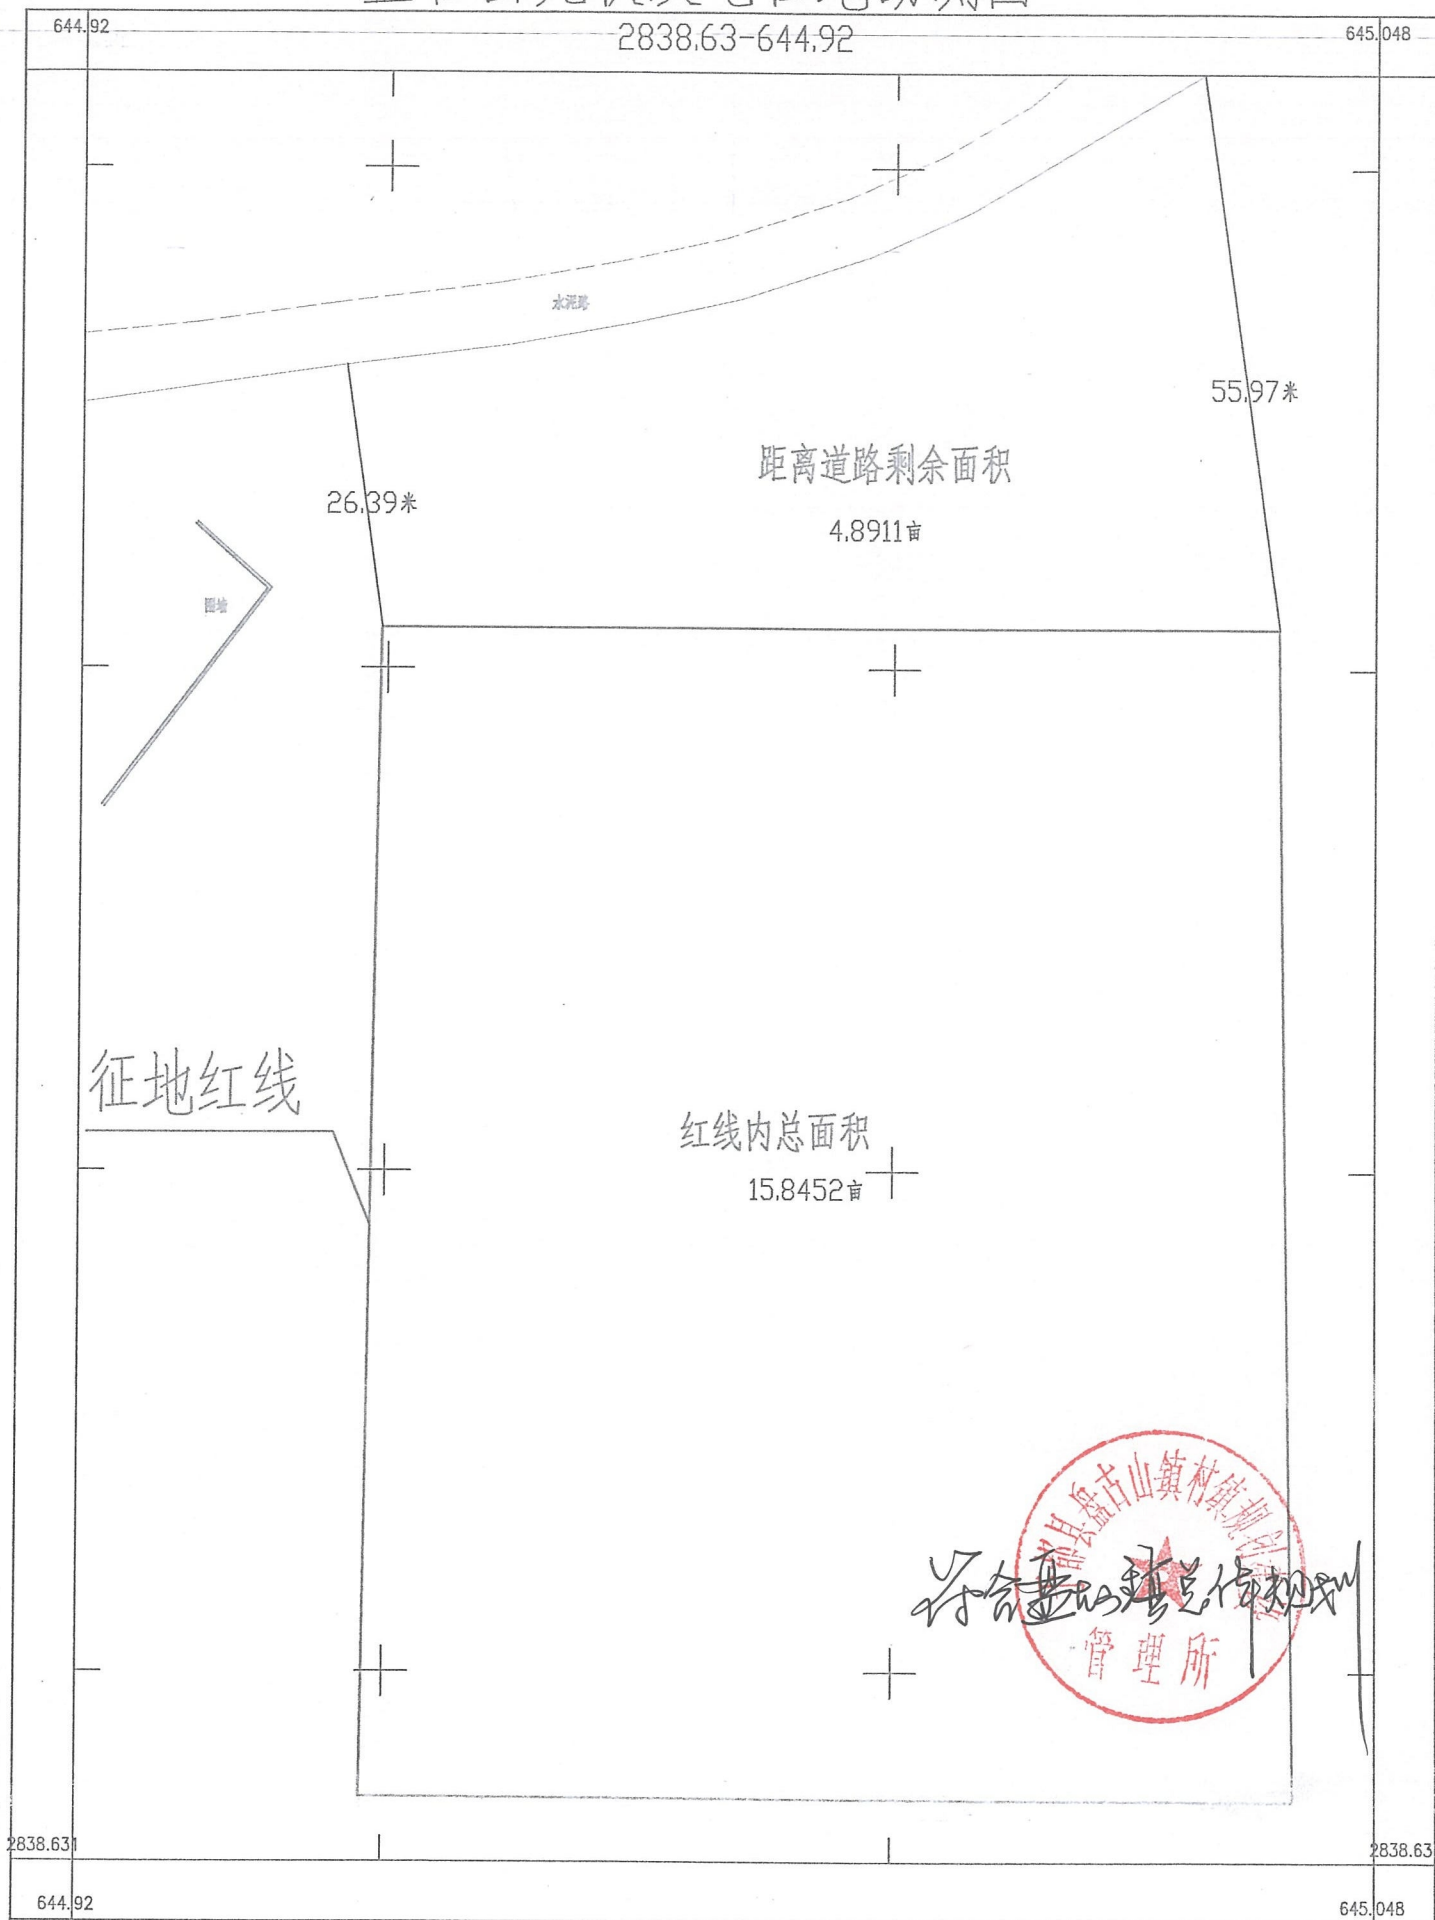

于都县国安测绘有限公司


2015年7月
北京54

1:750

测量员: 孙守凯
绘图员: 陈先宁
检查员: 任志清



盘古山光伏发电征地勘测图

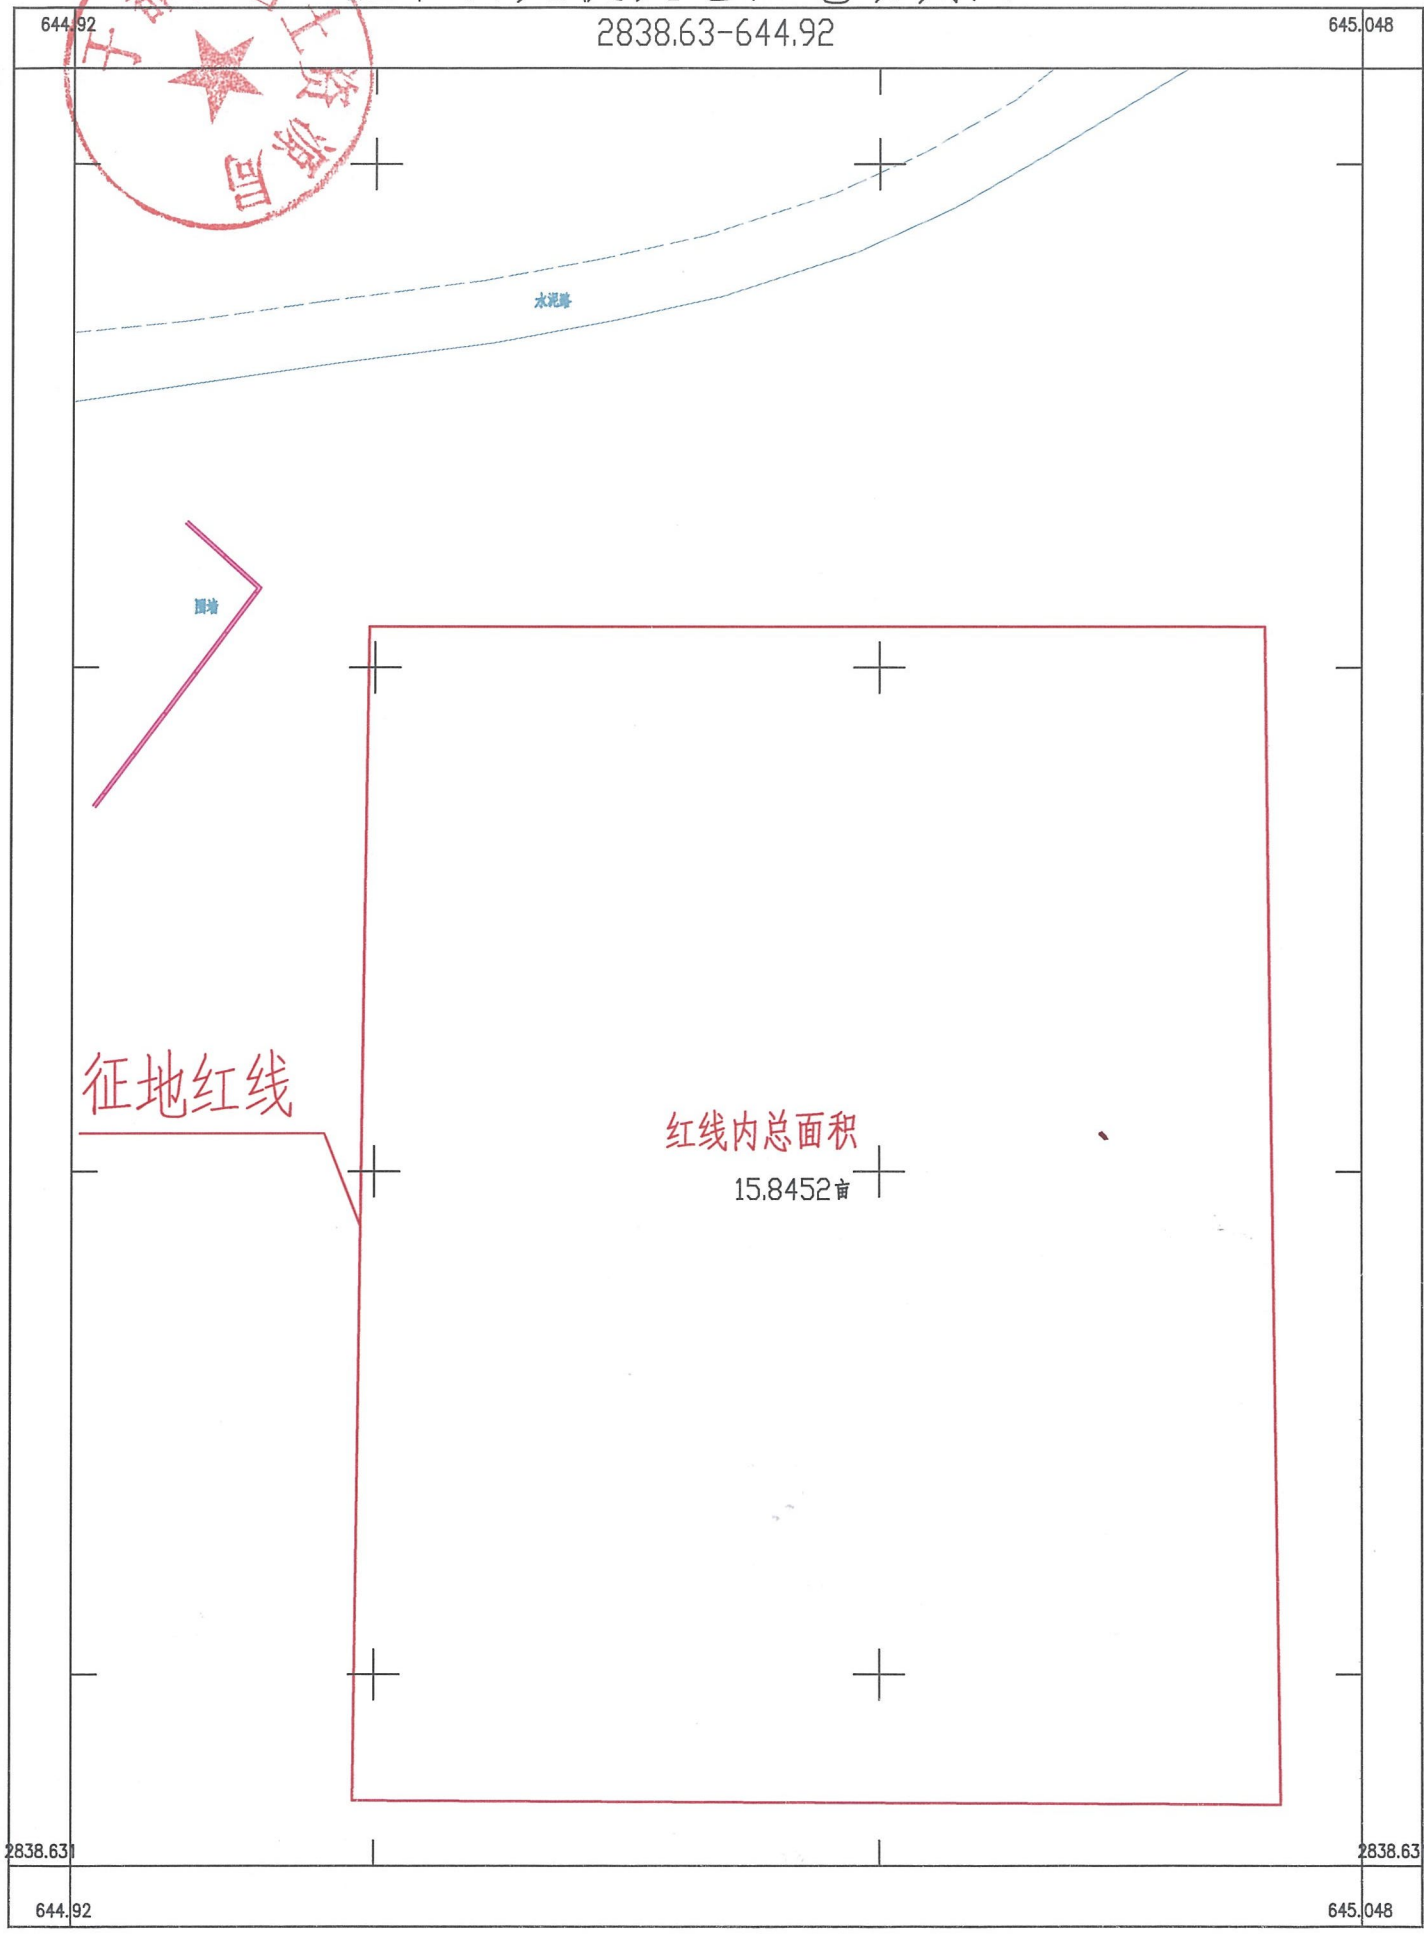

于都县国安测绘有限公司

2015年7月
北京54

1:750

测量员：孙宁帆
绘图员：陈先宁
检查员：伍志清