



共 1 页

HS-XNB1809-008S-T0101

17.29MW分布式光伏发电项目 工程 图纸目录 施工图 阶段

土建部分 第 1 卷 第 1 册 第 / 分册

卷册名称	光伏系统支架图
------	---------

图纸 3 张 说明 1 本 清册 1 本


批 准: _____ 校 核: _____

2020年 05月 / 日

审 核: _____ 设 计: _____


[illegible]

注:

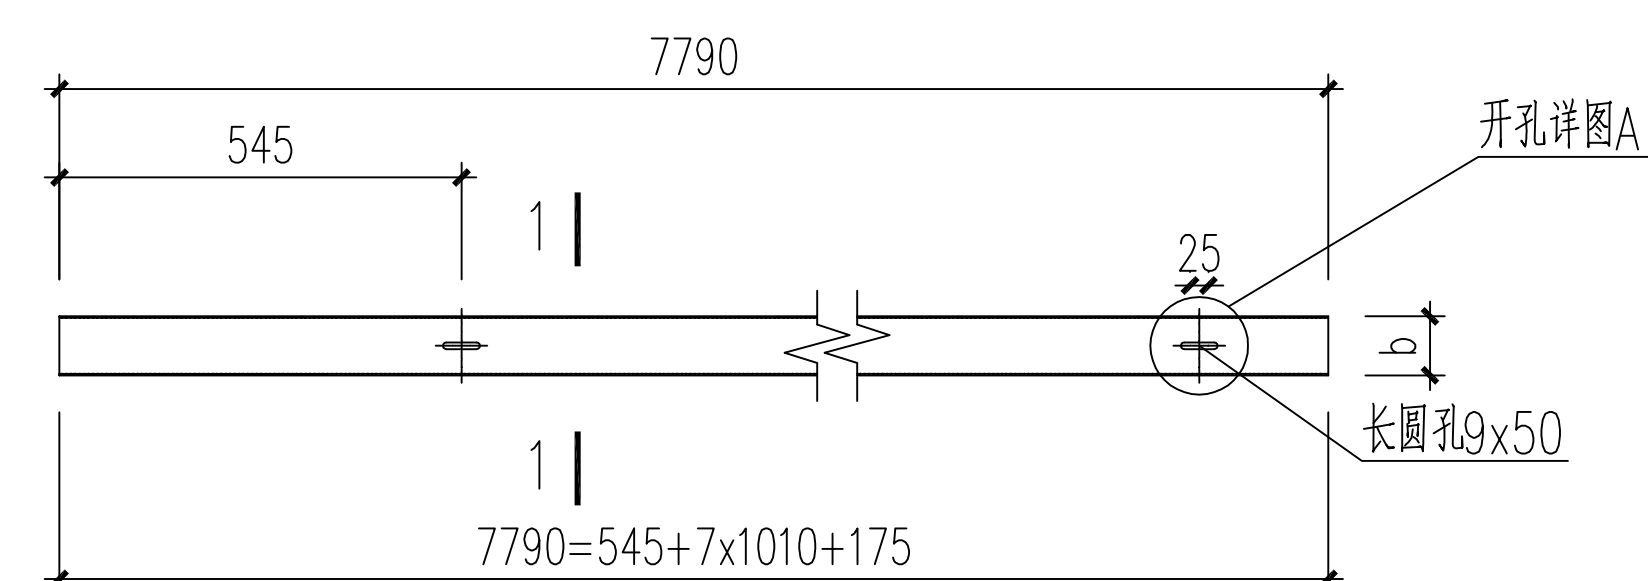


LT7翼缘开孔大样 1:20

说明: 1. L7 截面尺寸详见对应车棚钢结构图纸
2. 其余檩条截面参考 L7 截面开孔

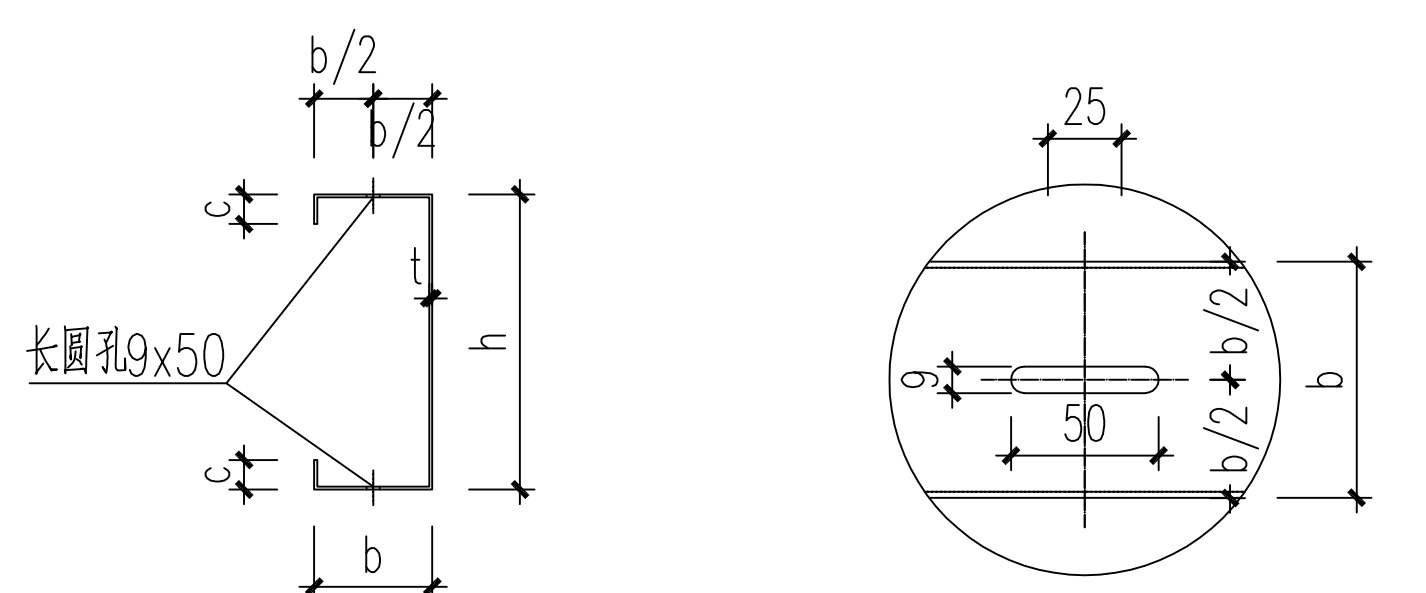
$$\underline{\underline{1-1}} \quad 1:10$$

开孔详图A 1:5

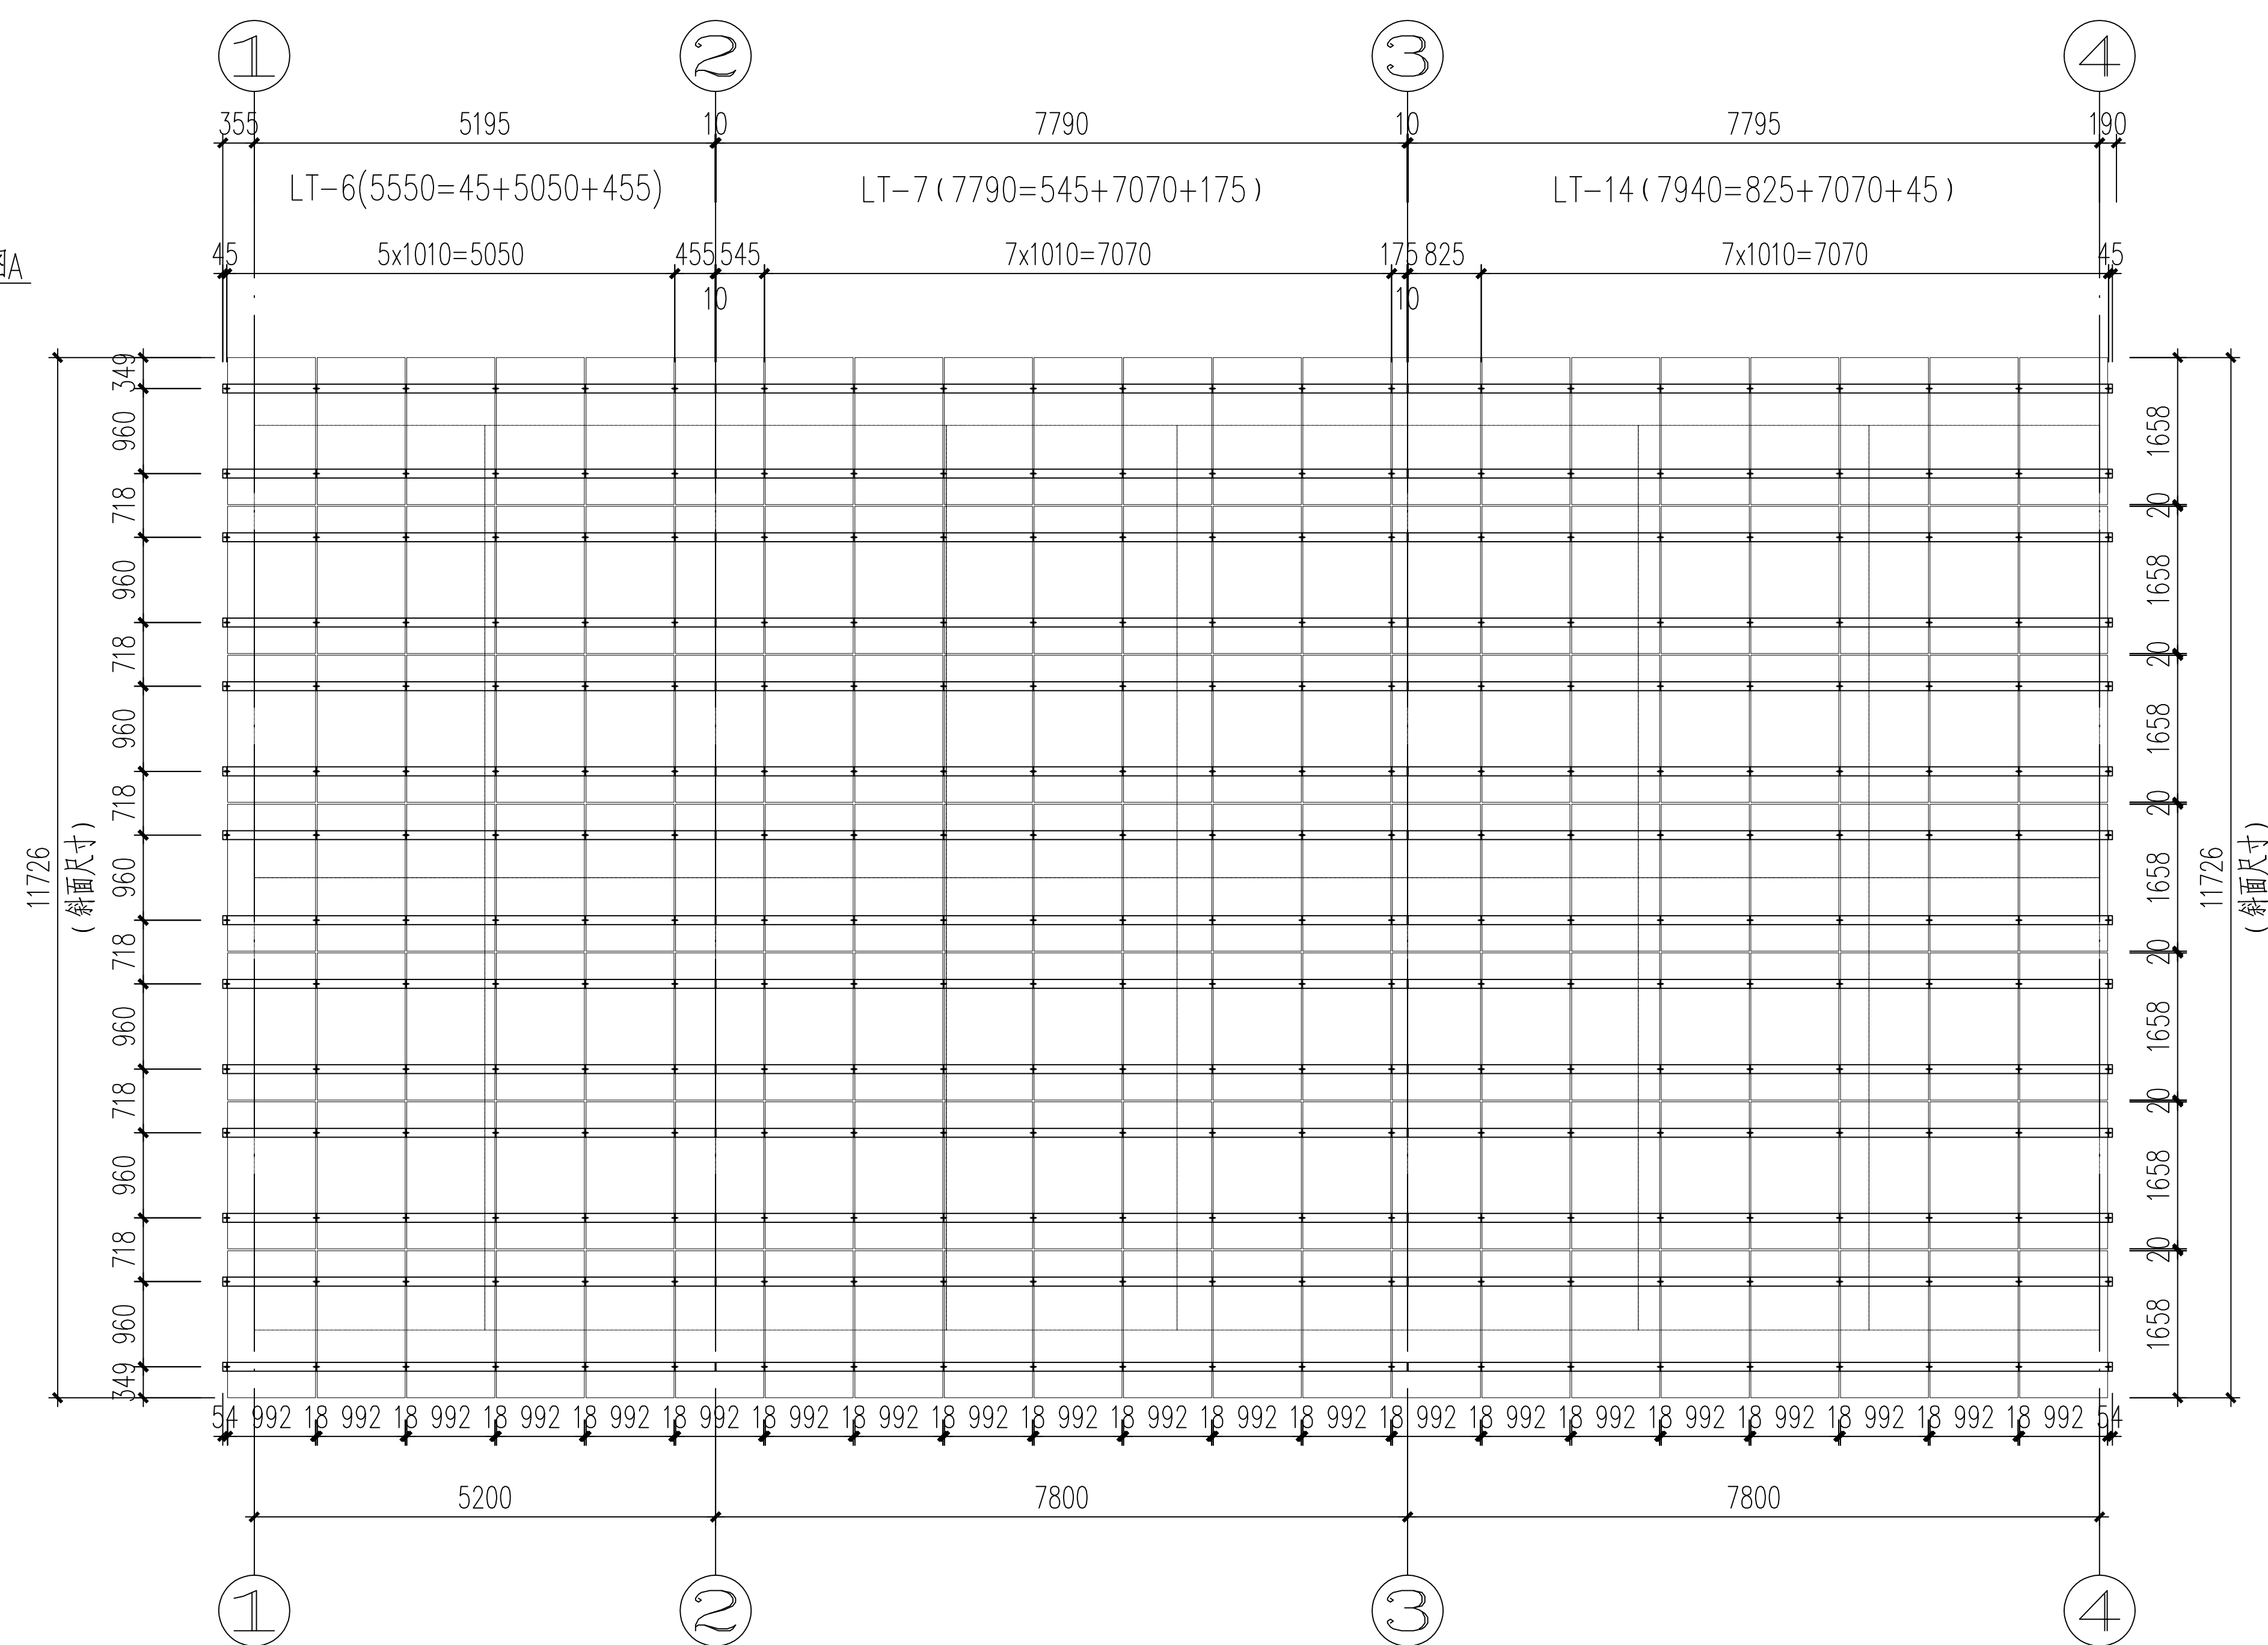

2x8 车位车棚组件及檩条平面布置图 1:100

说明：檩条加工后需现场试装一行组件，无误后方可批量生产

注：本工程拟在2x8车位车棚铺设315Wp组件147块，单车棚装机容量为46.305kWp。

图例:  组件尺寸1658x992x6mm 组件5度倾角随坡布置

 杭州鸿晟电力设计咨询有限公司				上海大众宁波工厂三期 17.29MW分布式光伏发电项目		工程	施工图	设计阶段
批准		校核		2x8车位车棚组件及檩条平面布置图				
审核		设计						
日期	2020.05	比例	1:100	图号	T0101-03		版号	0