
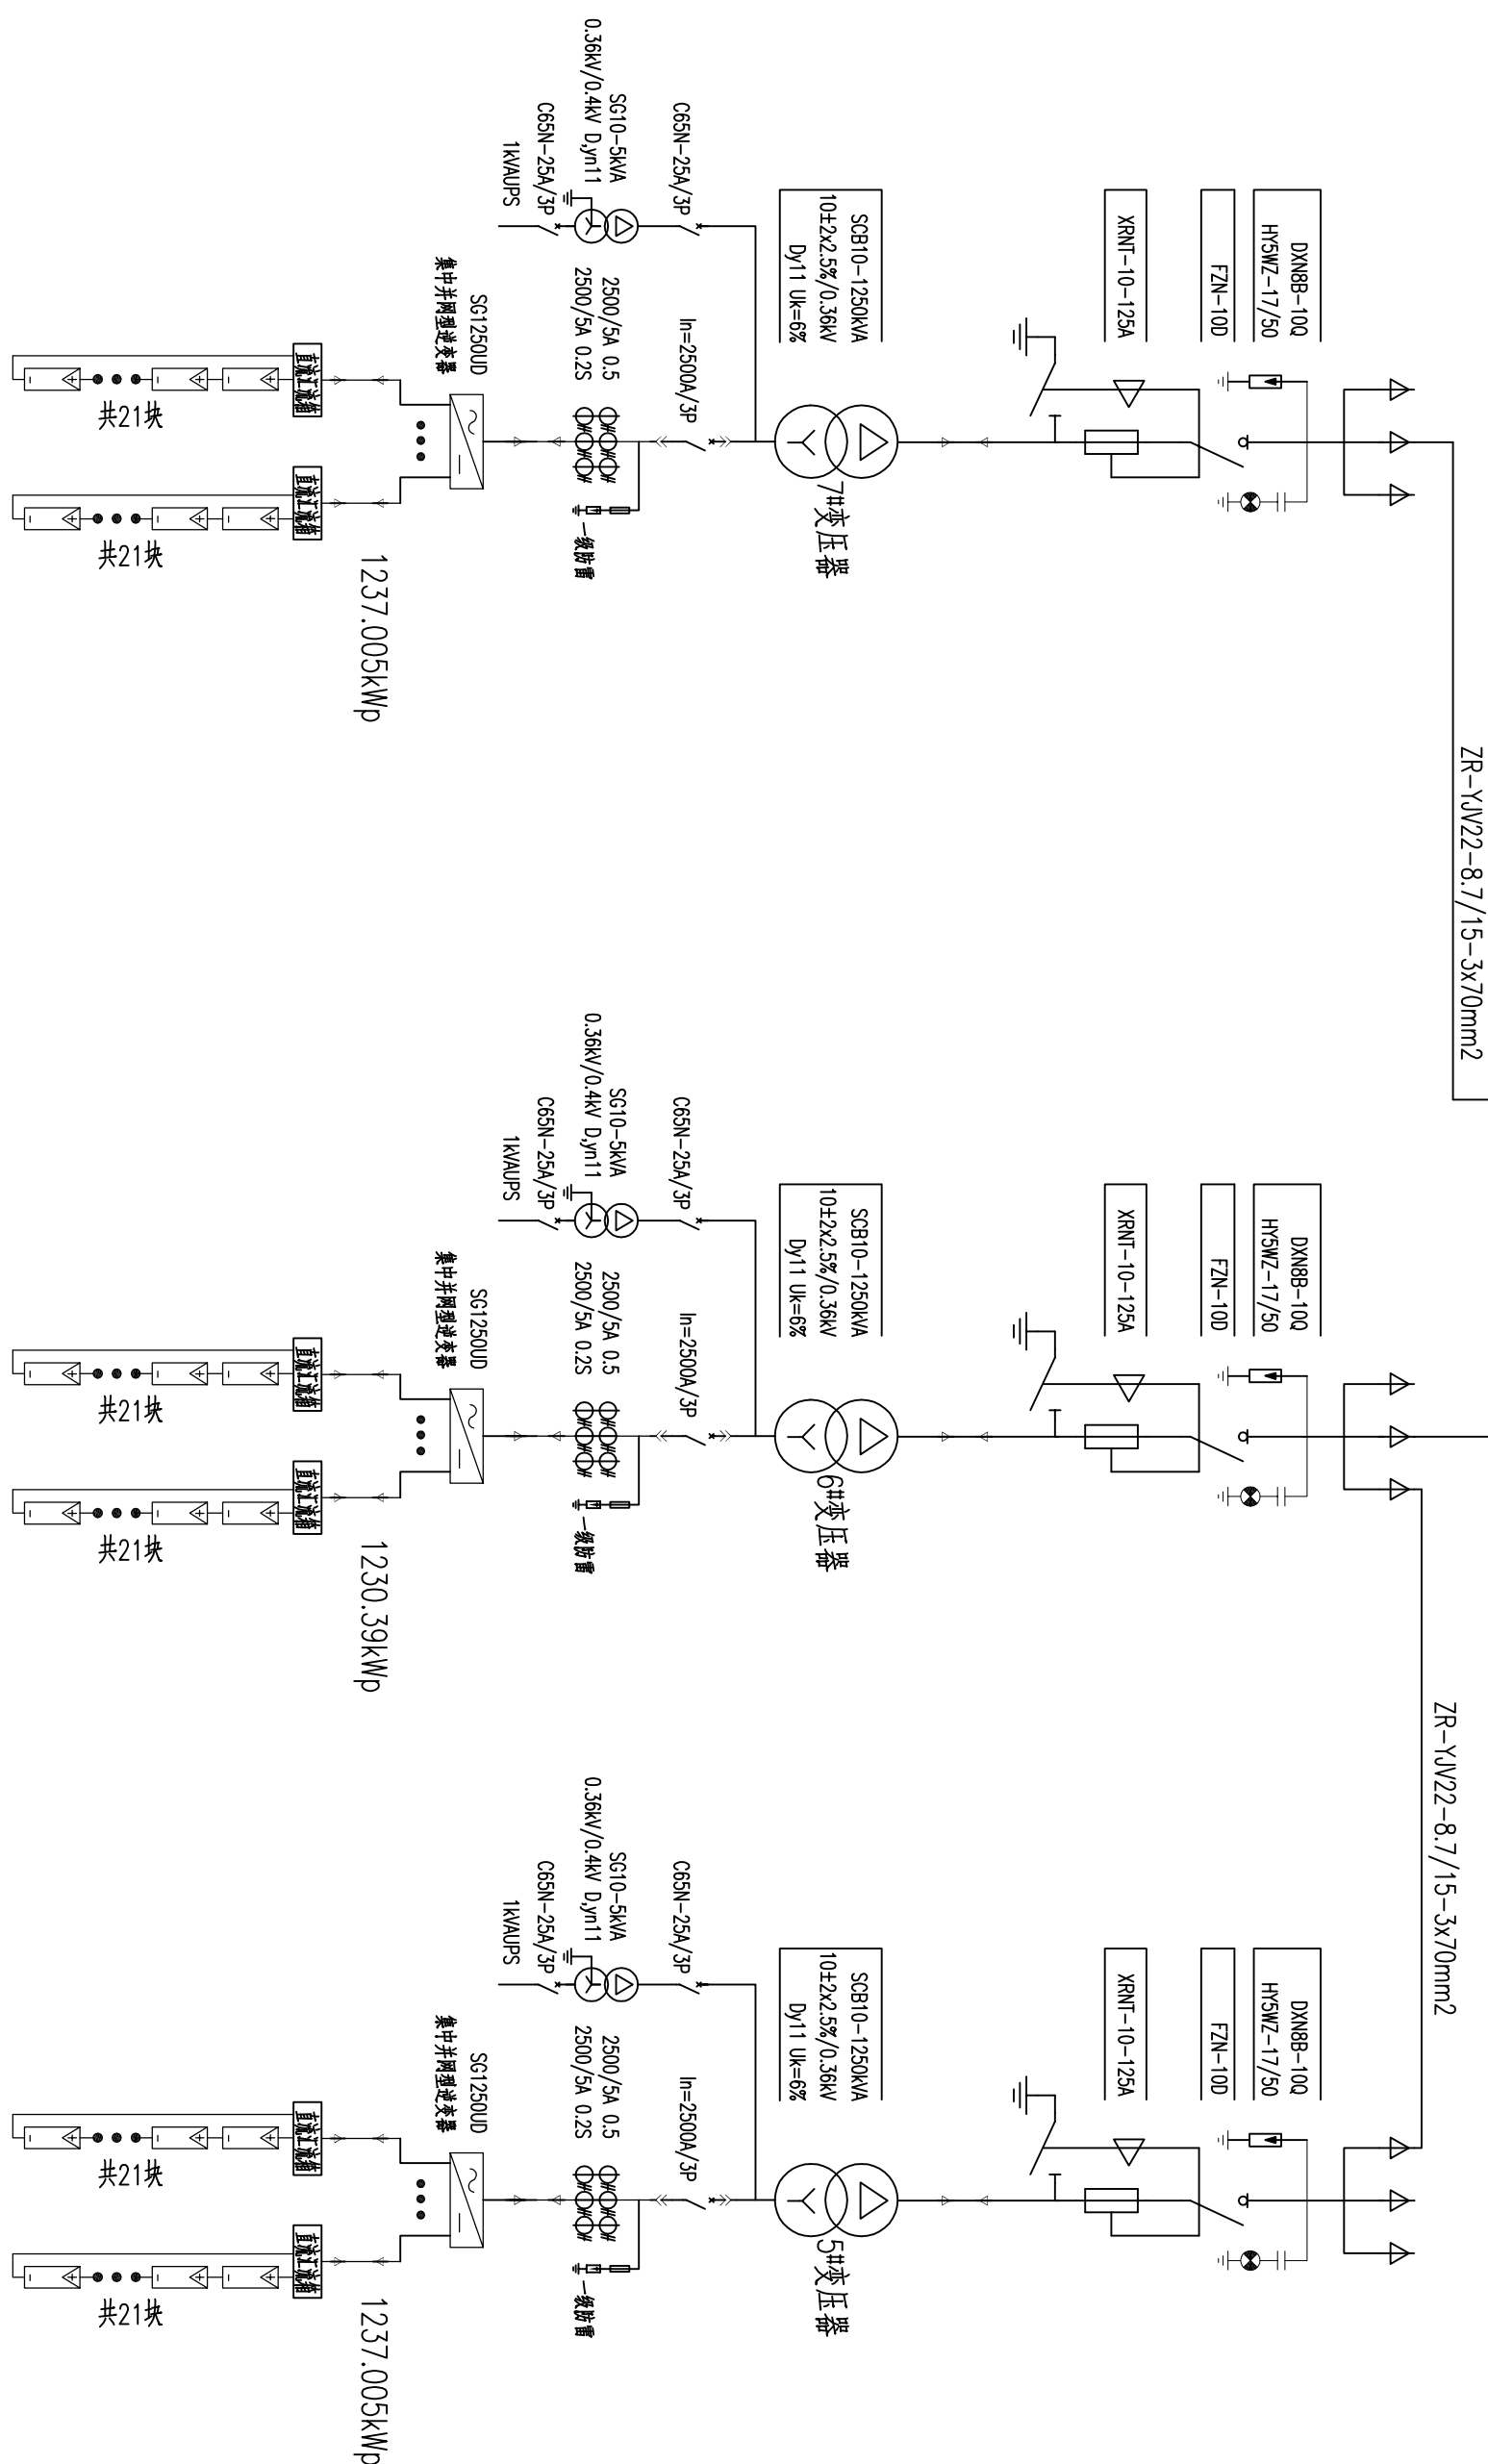


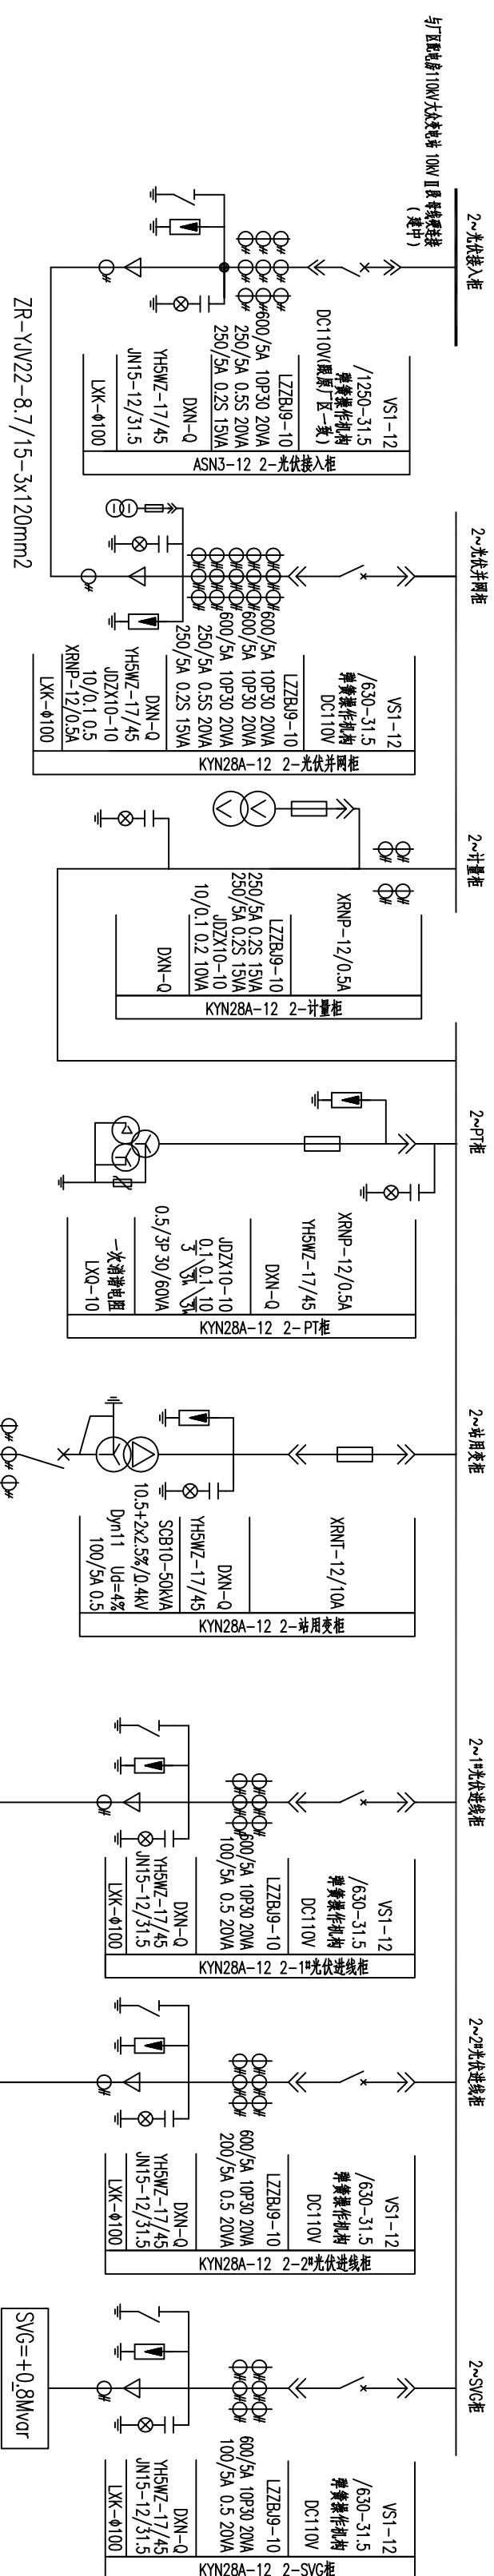

住建部设证甲级: A133023965
新能源发电乙级: A233023962
工程勘察乙级: B233023962

设计	施工图阶段	工程	上海大冶重工三期 17.29MW分布式光伏发电项目	
杭州鸿晟电力设计咨询有限公司			2#并网点电气主接线图	
批准		校核		
审核		设计		
日期	2020.04	比例	1:100	图号
				D0101-08
				版本号
				0