


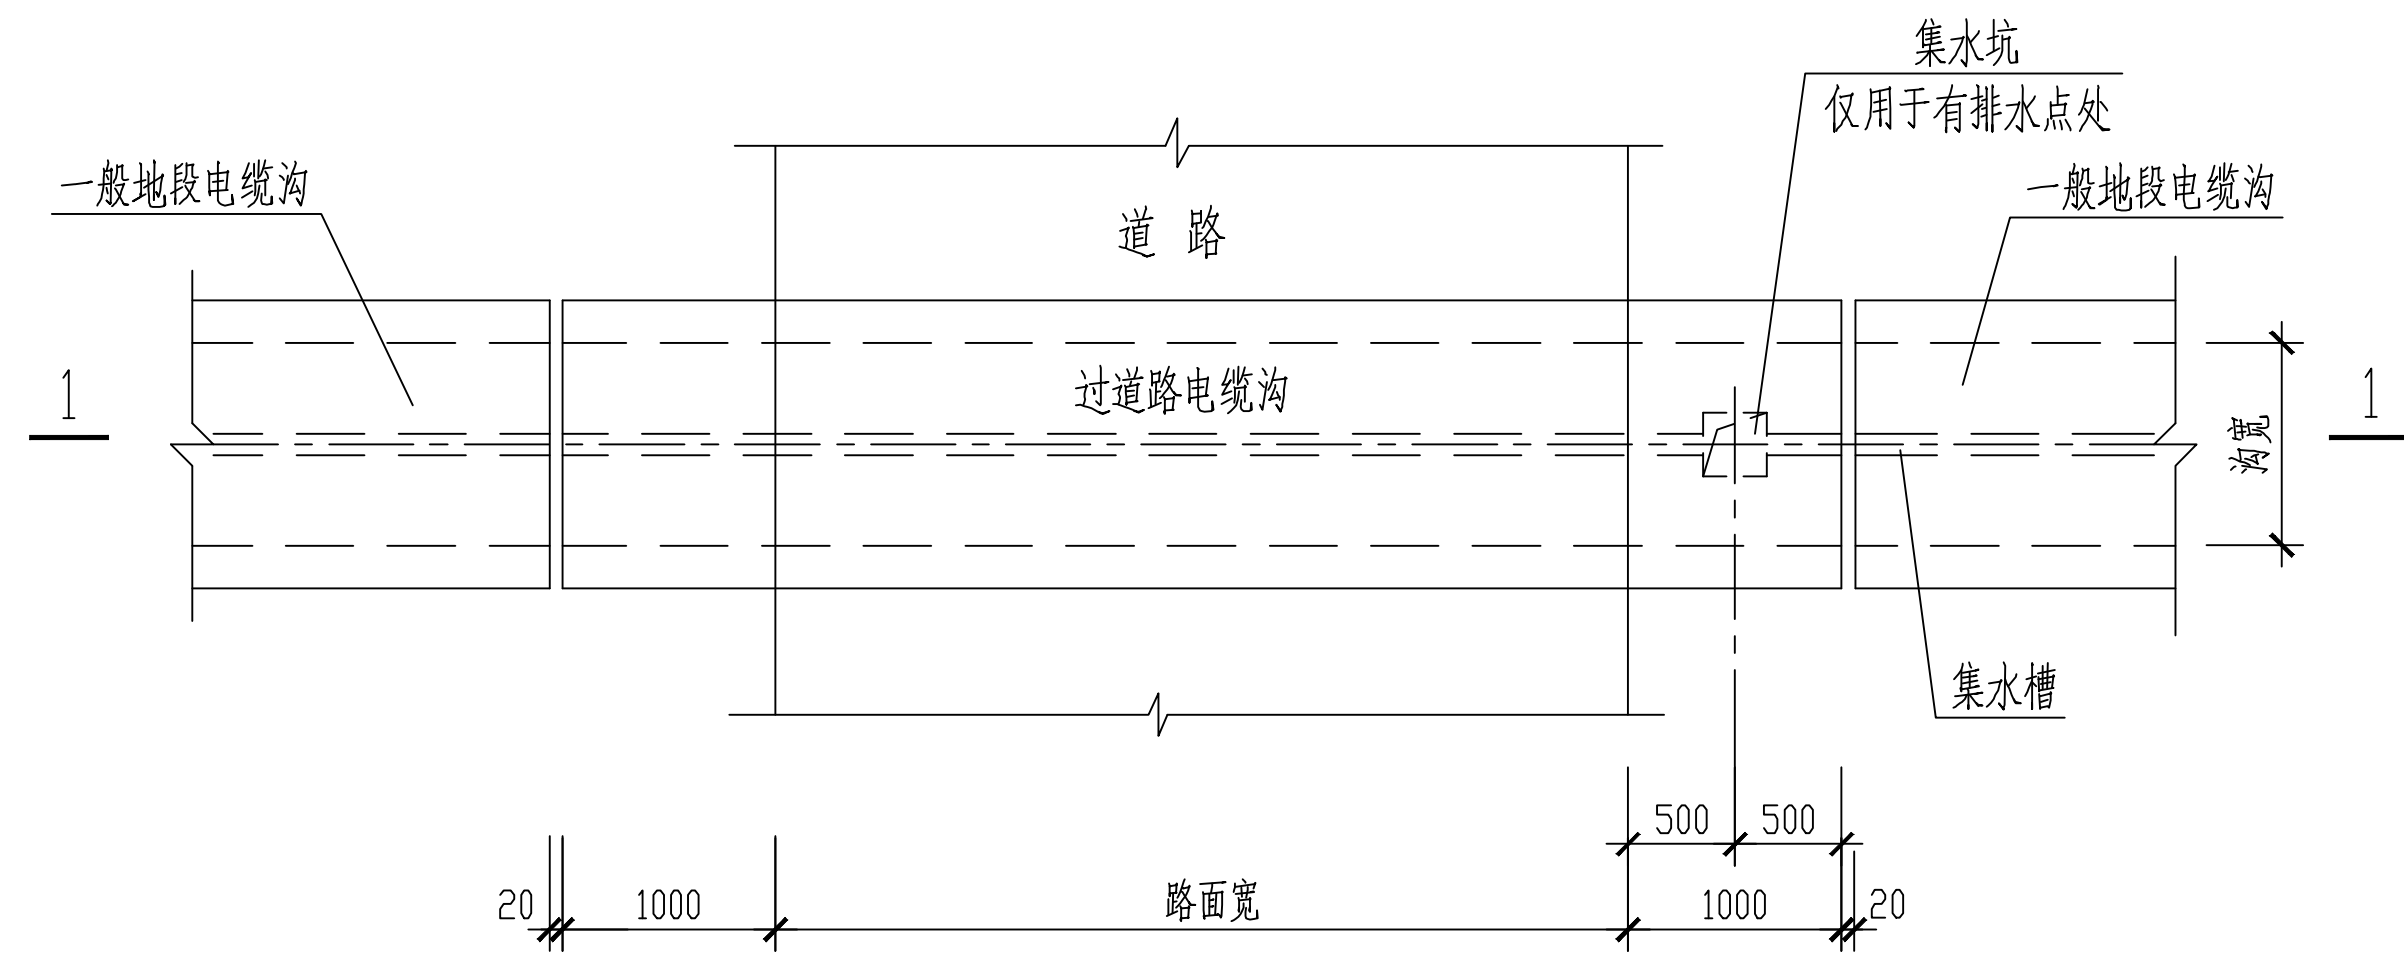


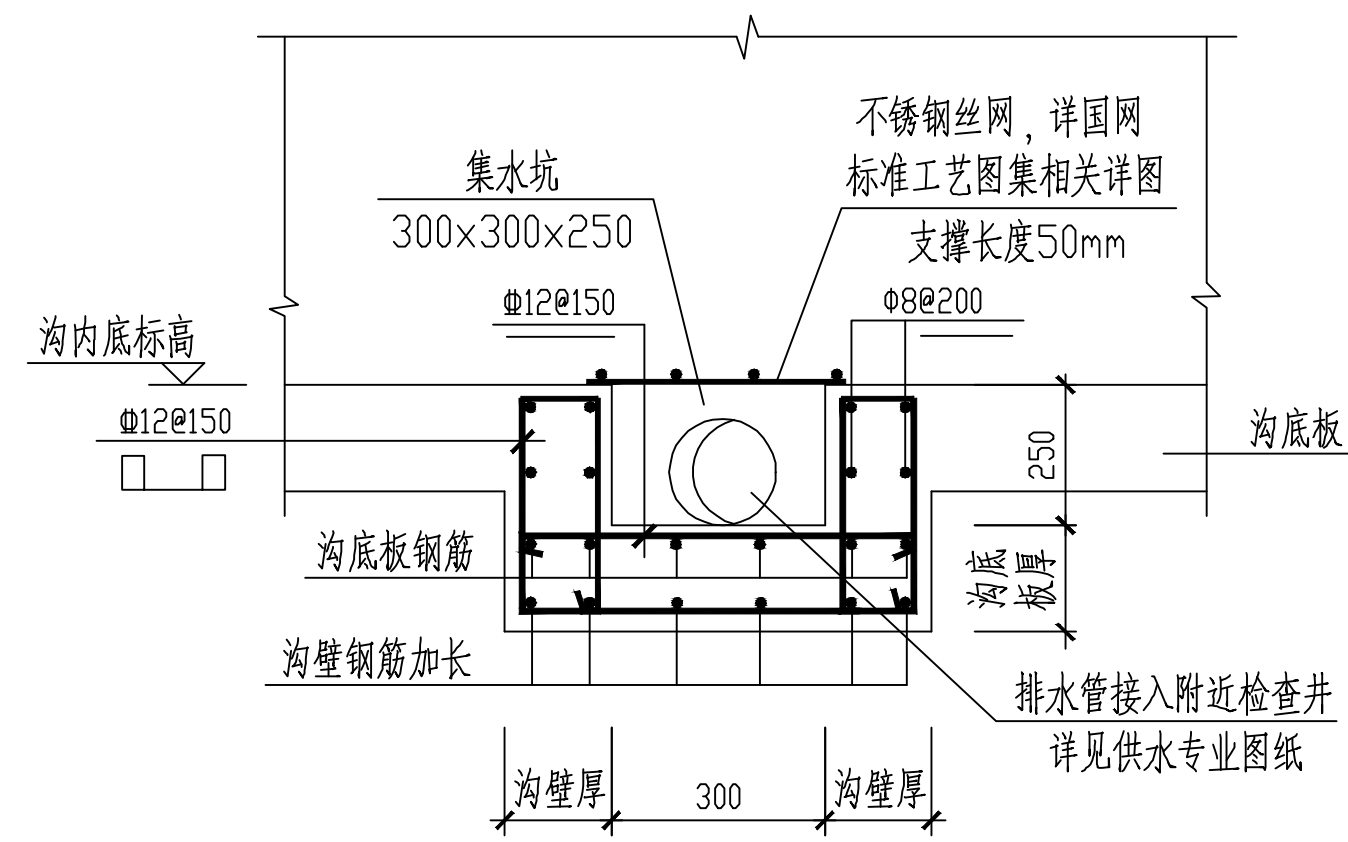

过道路沟节点详图

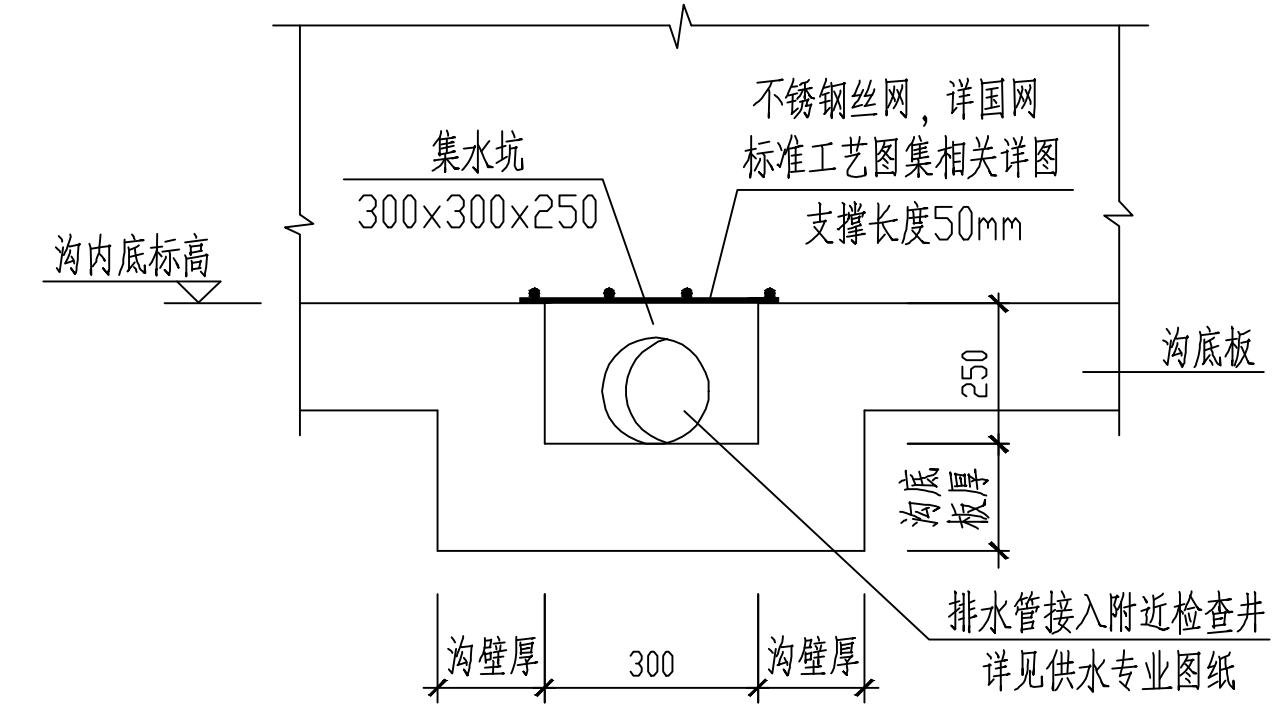

钢筋混凝土集水坑详图  
注：用于过道路沟道

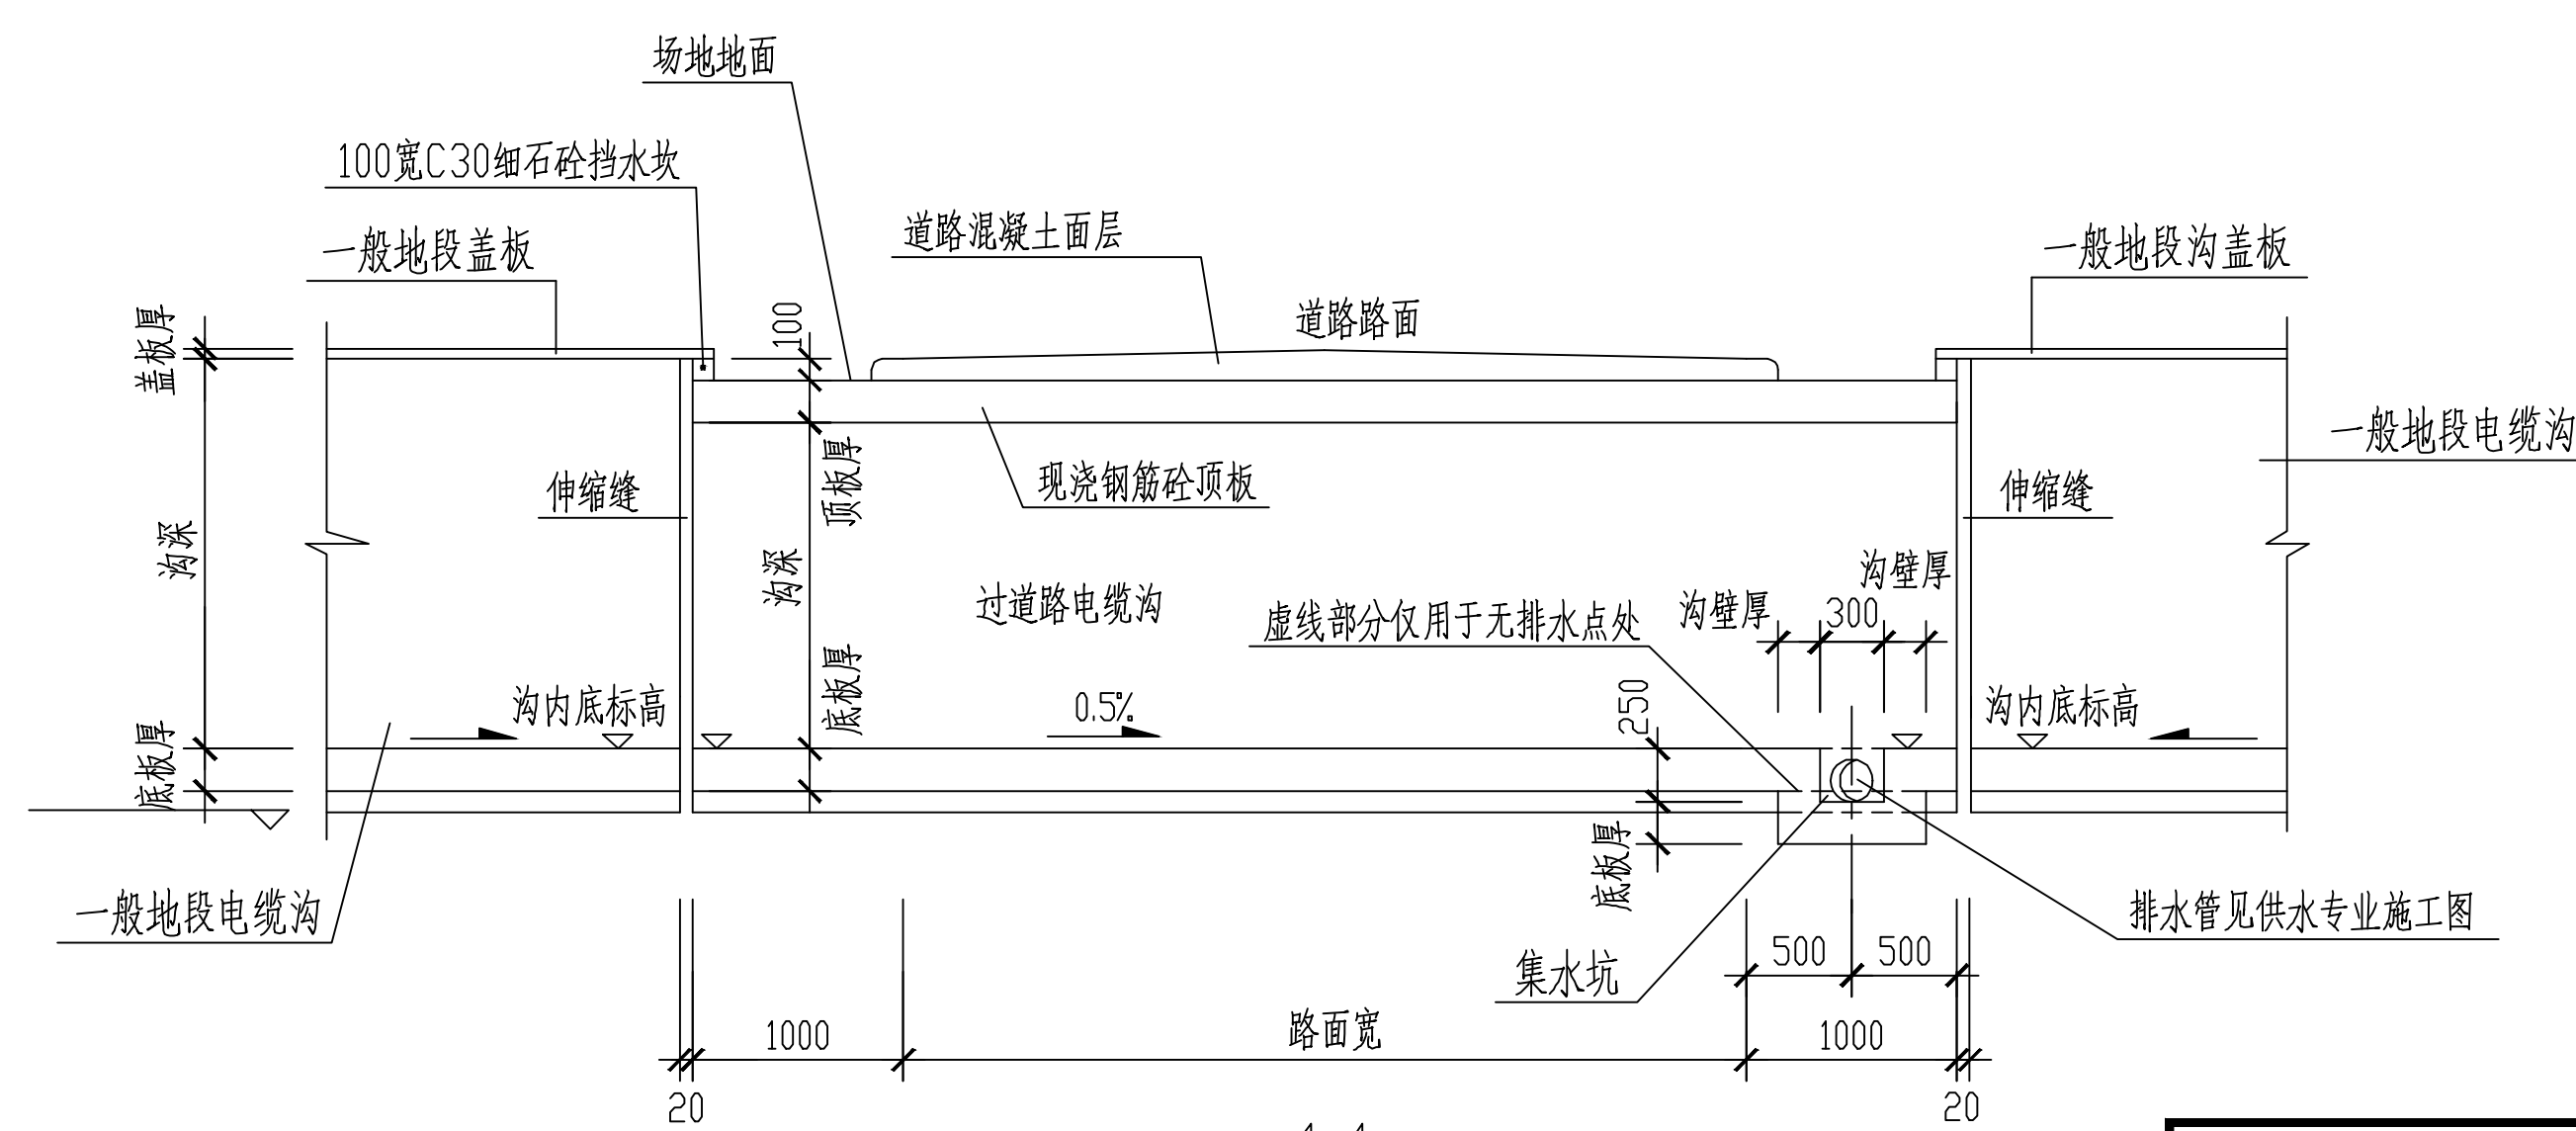

混凝土集水坑详图  
注：用于一般场地沟道

- 说明：
1. 本图单位以毫米计。
  2. 沟底标高详见平面布置图。
  3. 钢筋混凝土保护层厚度25mm。

工程设计证书乙级编号：A261002679

|                  |  |     |          |                           |                   |           |  |
|------------------|--|-----|----------|---------------------------|-------------------|-----------|--|
| 西安亮丽电力工程设计有限责任公司 |  |     |          | 公布井P1片区光伏110kV汇集升压站新建 工 程 |                   | 施工图 设计 阶段 |  |
| 批 准              |  | 校 核 |          | 电缆沟过道路节点详图                |                   |           |  |
| 审 核              |  | 设 计 |          |                           |                   |           |  |
|                  |  | 版 次 |          |                           |                   |           |  |
| 比 例              |  | 日 期 | 2016. 11 | 图 号                       | LL-A001S-T0702-16 |           |  |