




A

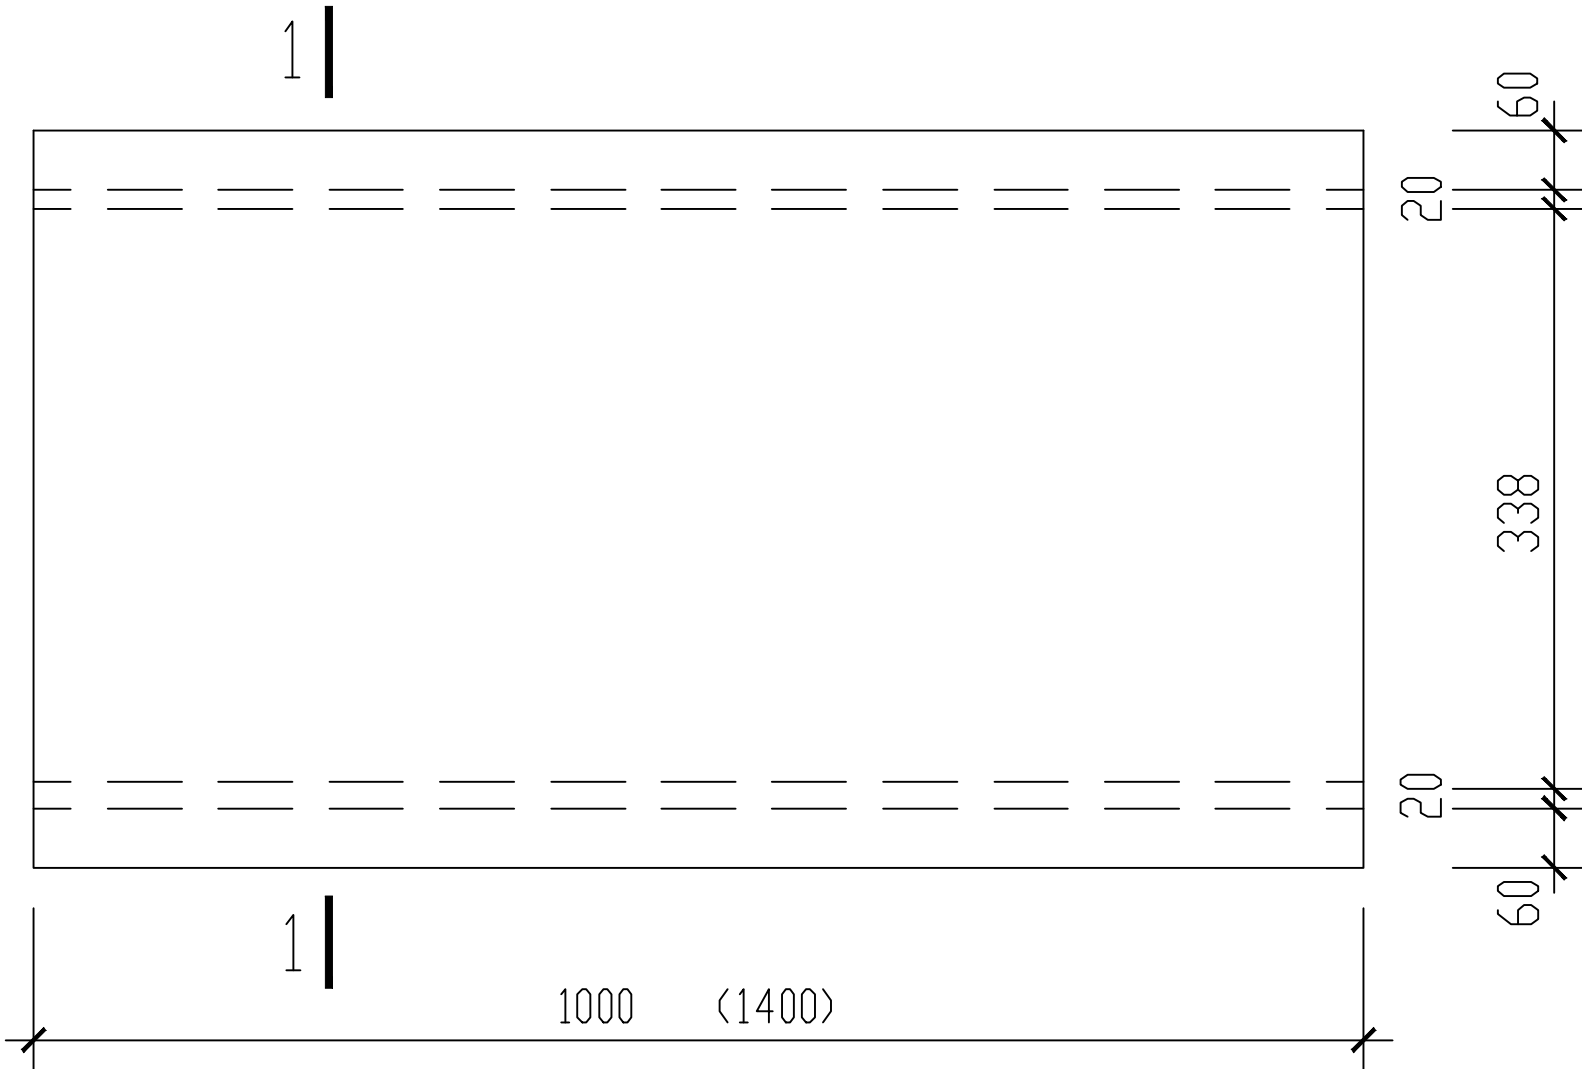


YDGB-6 (YDGB-10)平面图

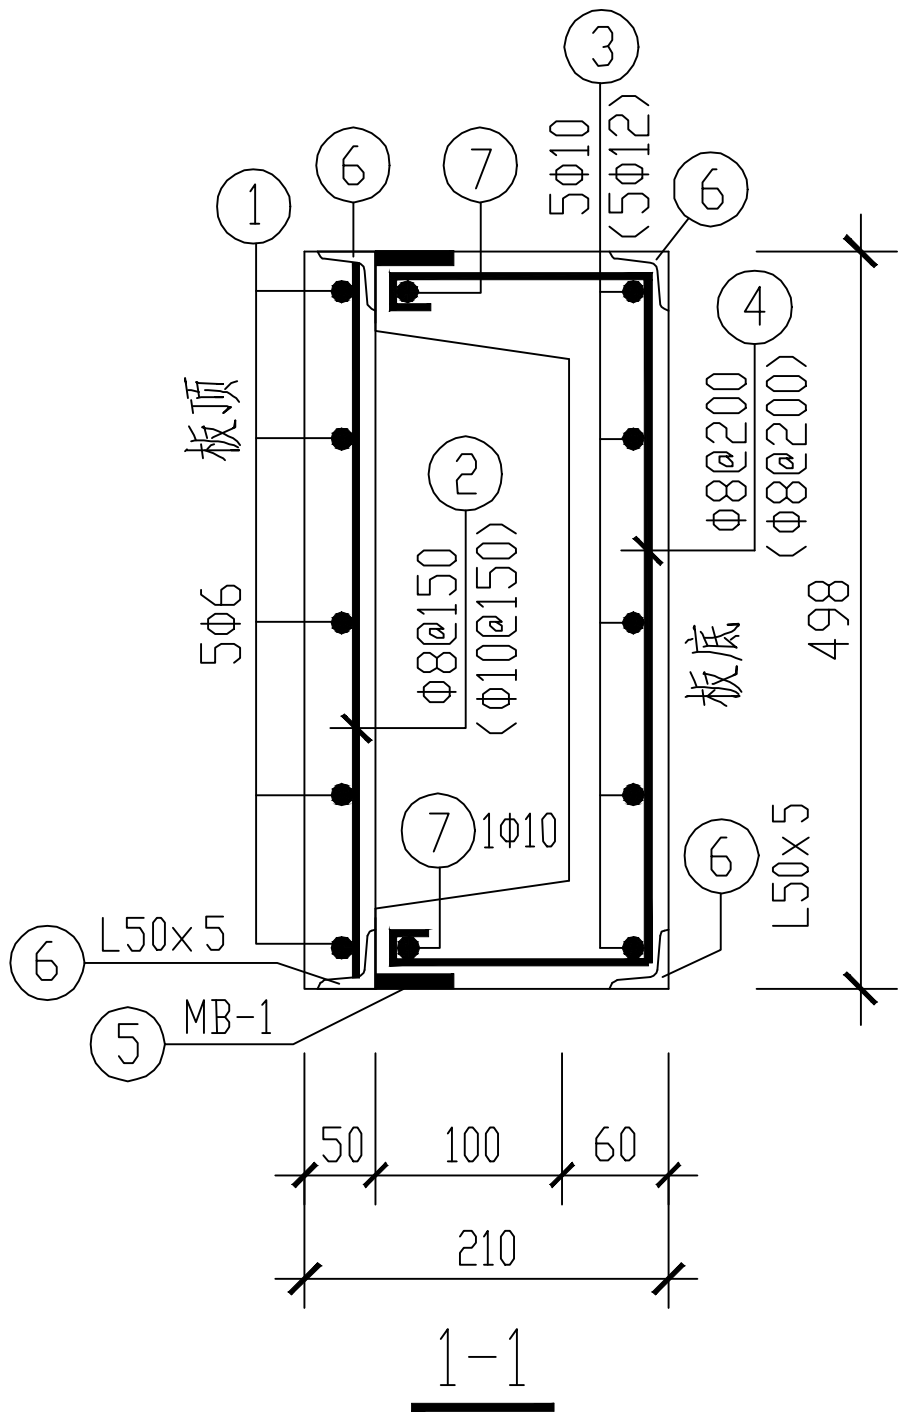

B

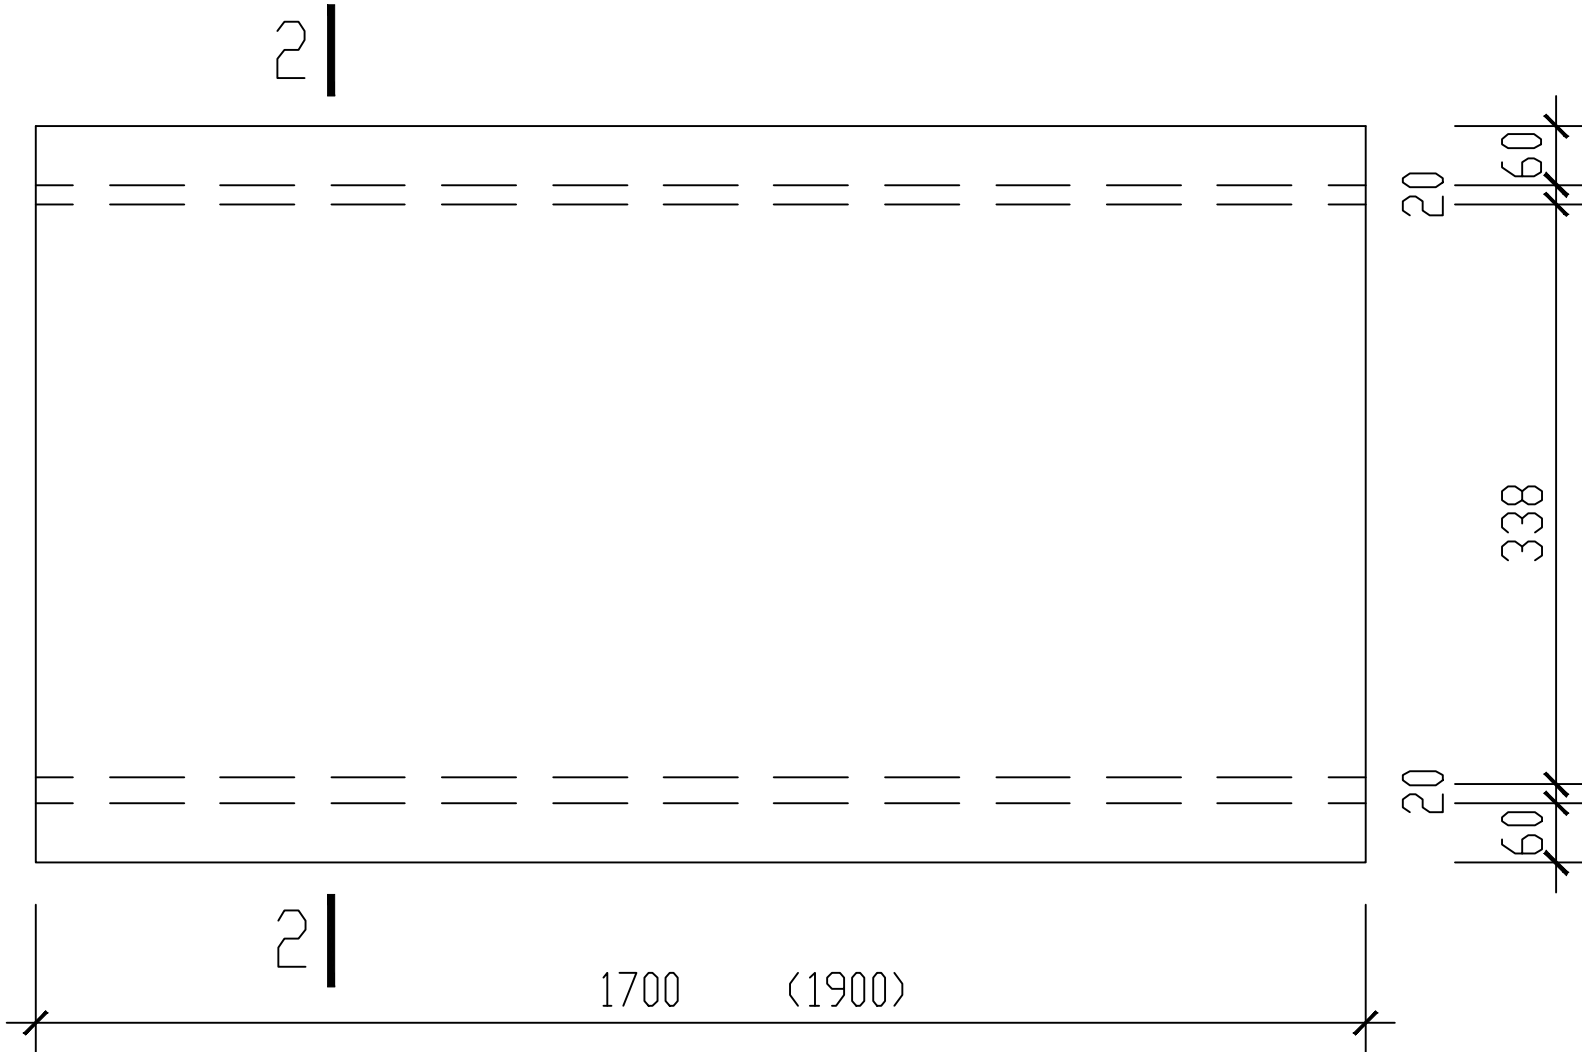


YDGB-12 (YDGB-14)平面图

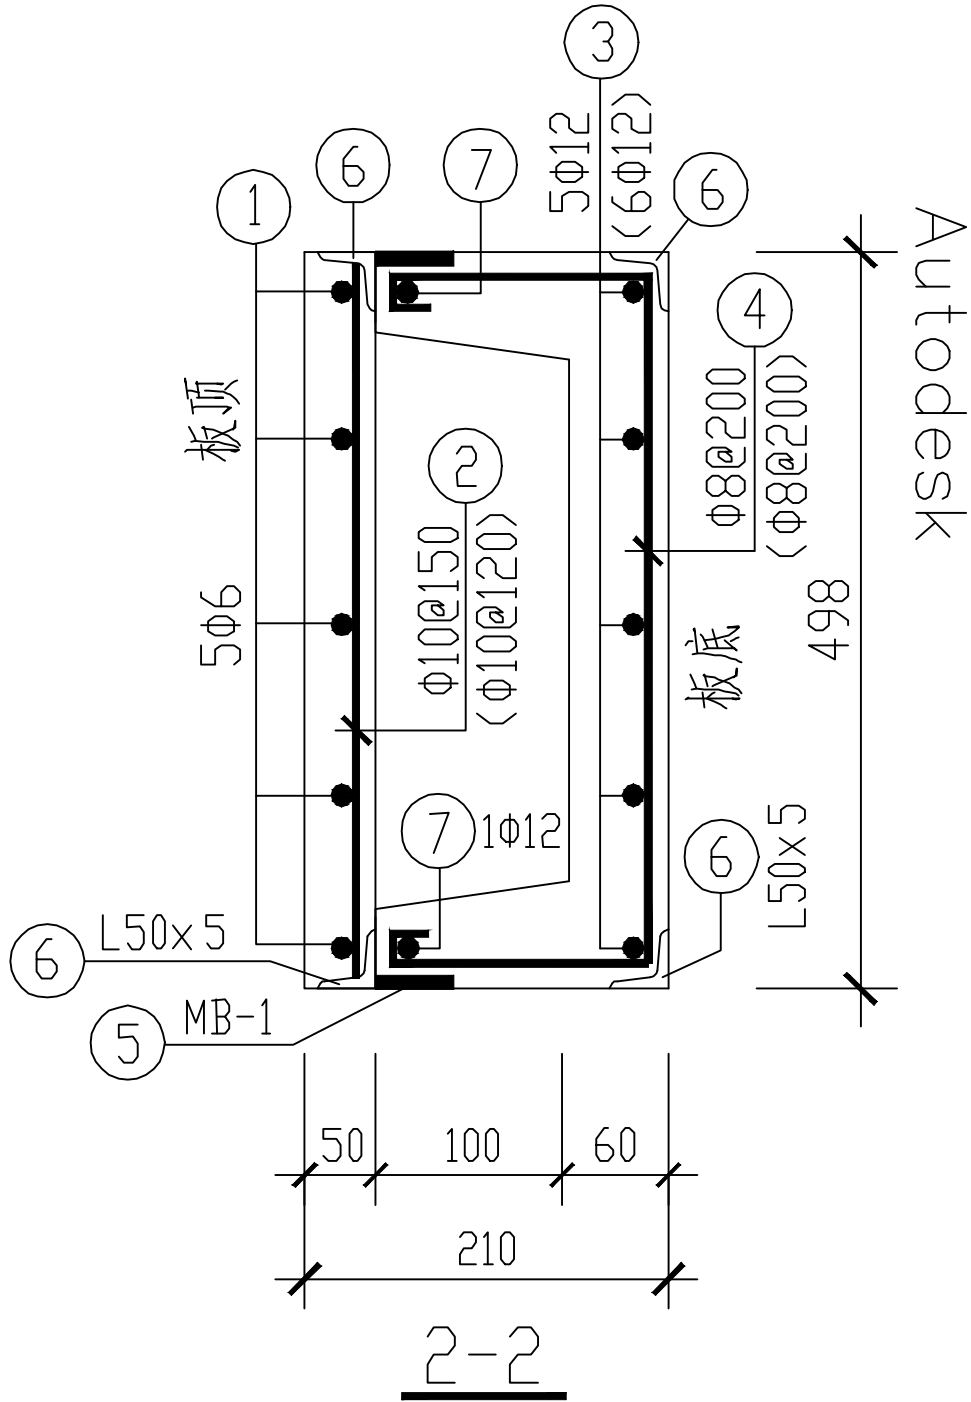

说 明

1. 施工要求详见本册电缆沟说明。
2. 砼C30，最小保护层厚度20mm。
3. 板包边角钢及钢板四周满包，角
4. 包角钢一侧为渡槽底面。
5. 图中单位以毫米计。

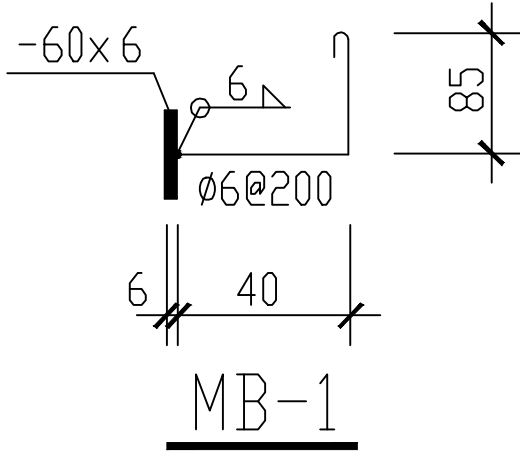

D

工程设计证书乙级编号: A261002679

西安亮丽电力工程设计有限责任公司

公布井P1片区光伏110kV汇集升压站新建工程

施工图设计阶段

批 准		校 核	
审 核		设 计	
比 例		版 次	
		日 期	2016.11

电缆沟排水渡槽详图

图 号 LL-A001S-T0702-17