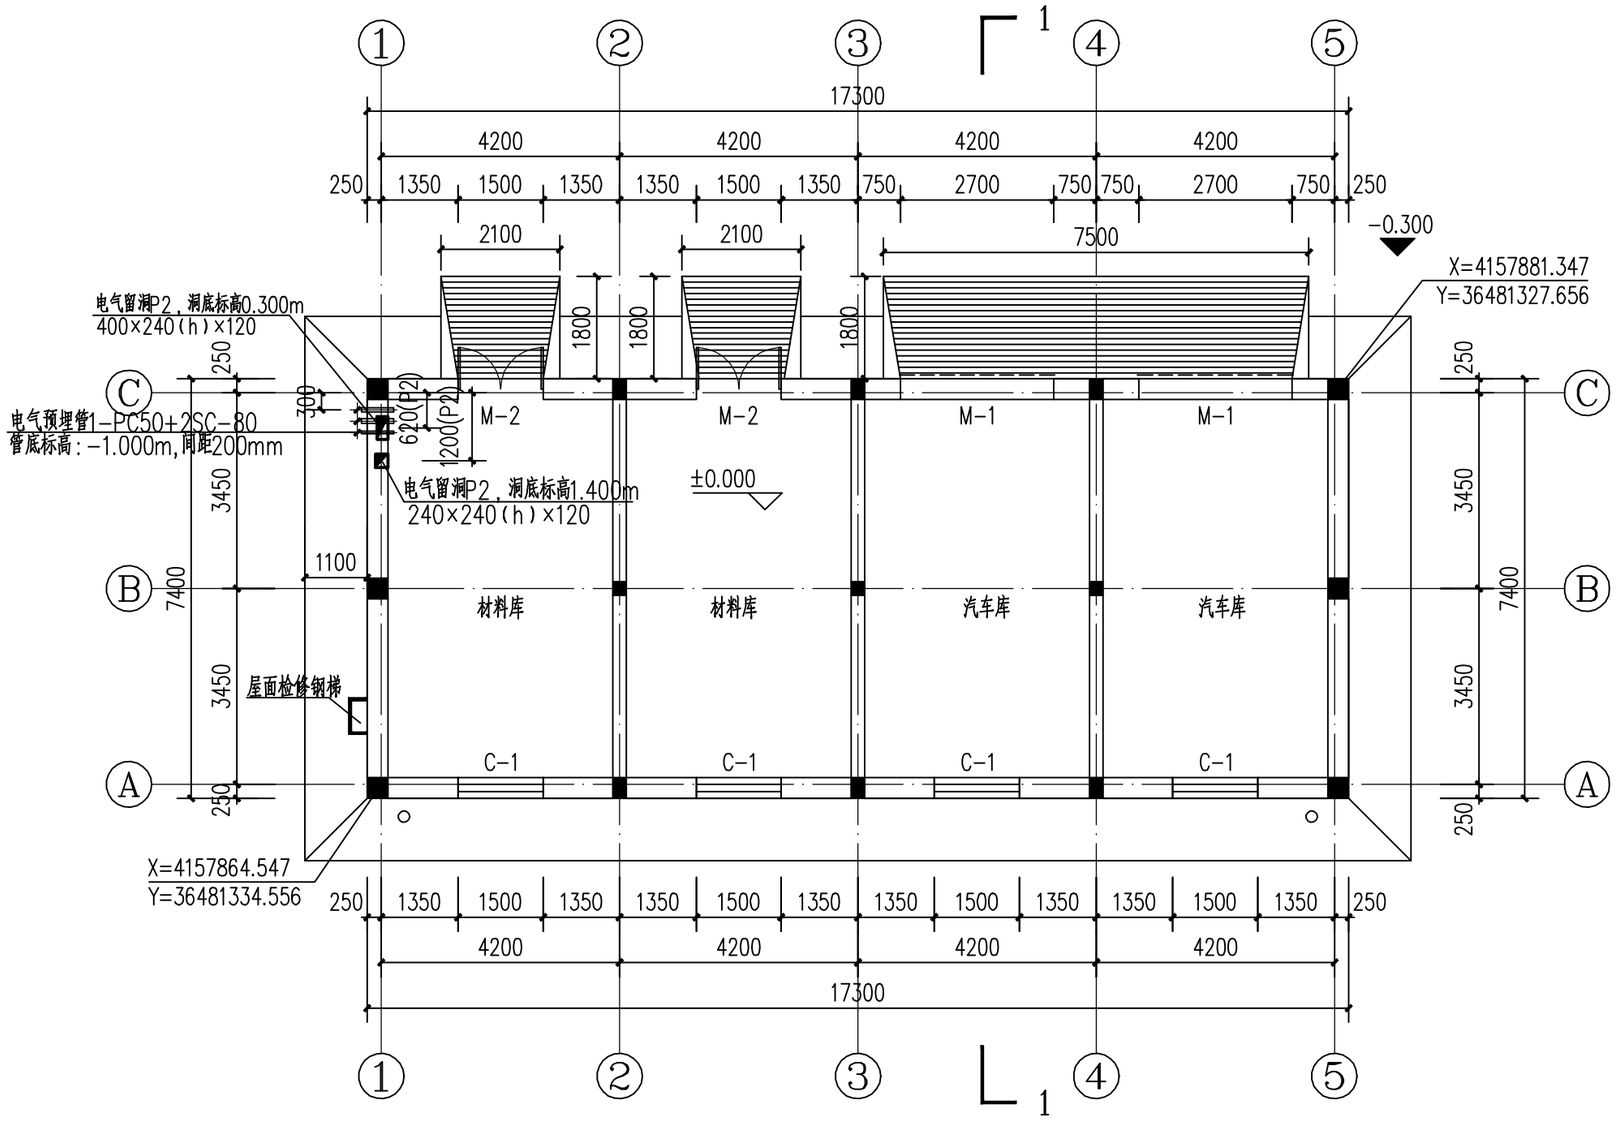

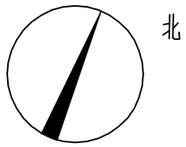

一层平面图 1:100

本层建筑面积：128.02平方米

西安亮丽电力工程设计有限责任公司					定边县公布井光伏园区P2区110kV升压站建设 工程	施工图 设计阶段
批准		校核			车库一层平面布置图	
审核		设计				
		版次	第1版			
比例	1:100	日期	2017.01		图号	LL-A002S-T0301-02

专业	会签	日期

工程设计证书乙级编号：A261002679