




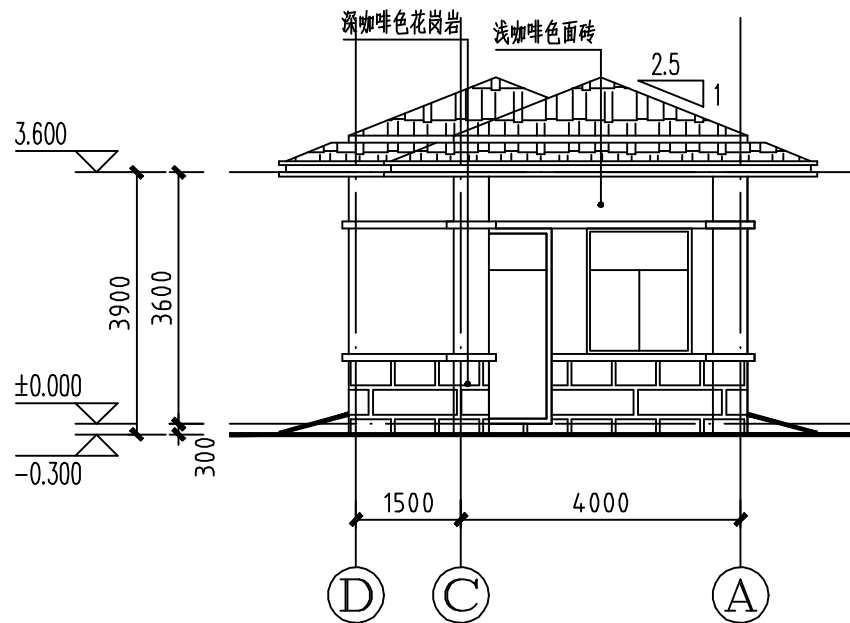

D-A 轴立面图 1:100

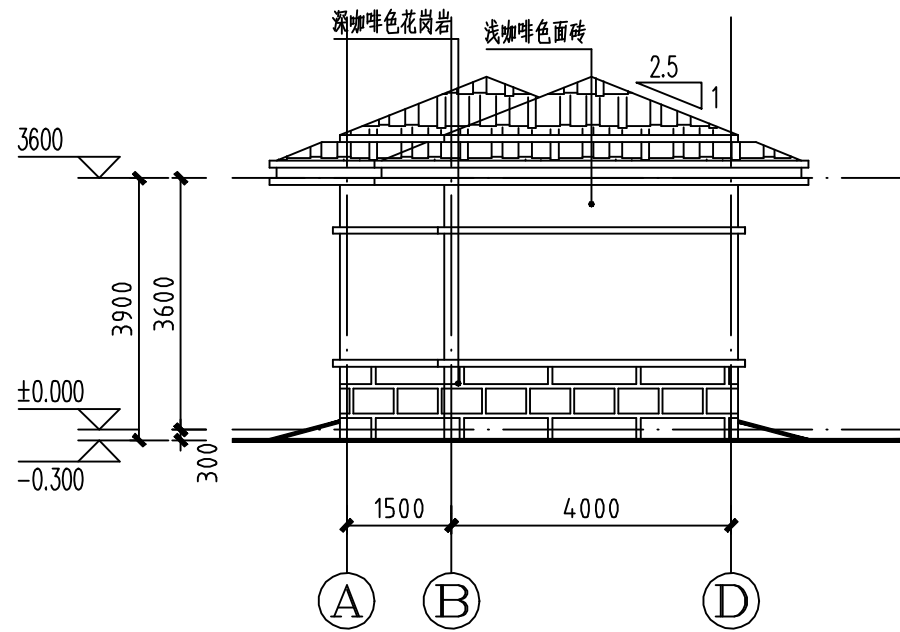

A-D 轴立面图 1:100

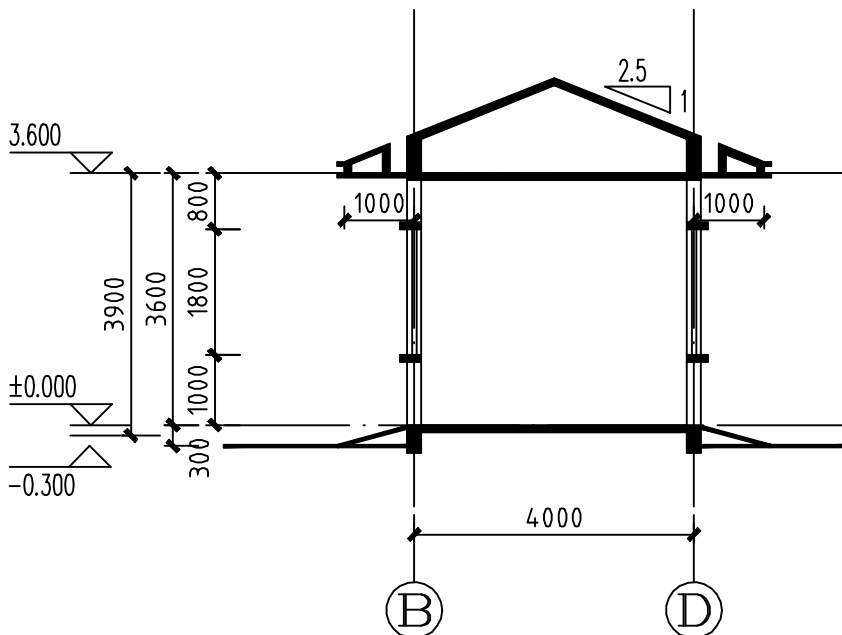

剖面图1-1 1:100

工程设计证书乙级编号: A261002679

西安亮丽电力工程设计有限责任公司

定边县公布井光伏园区P2区110kV 工程
升压站建设

施工图

设计阶段

批准

校核

审核

设计

版次

第1版

比例

1:100

日期

2017.01

门卫室立面、剖面图、门窗表

图号

LL-A002S-T0501-05

专业

会签

日期