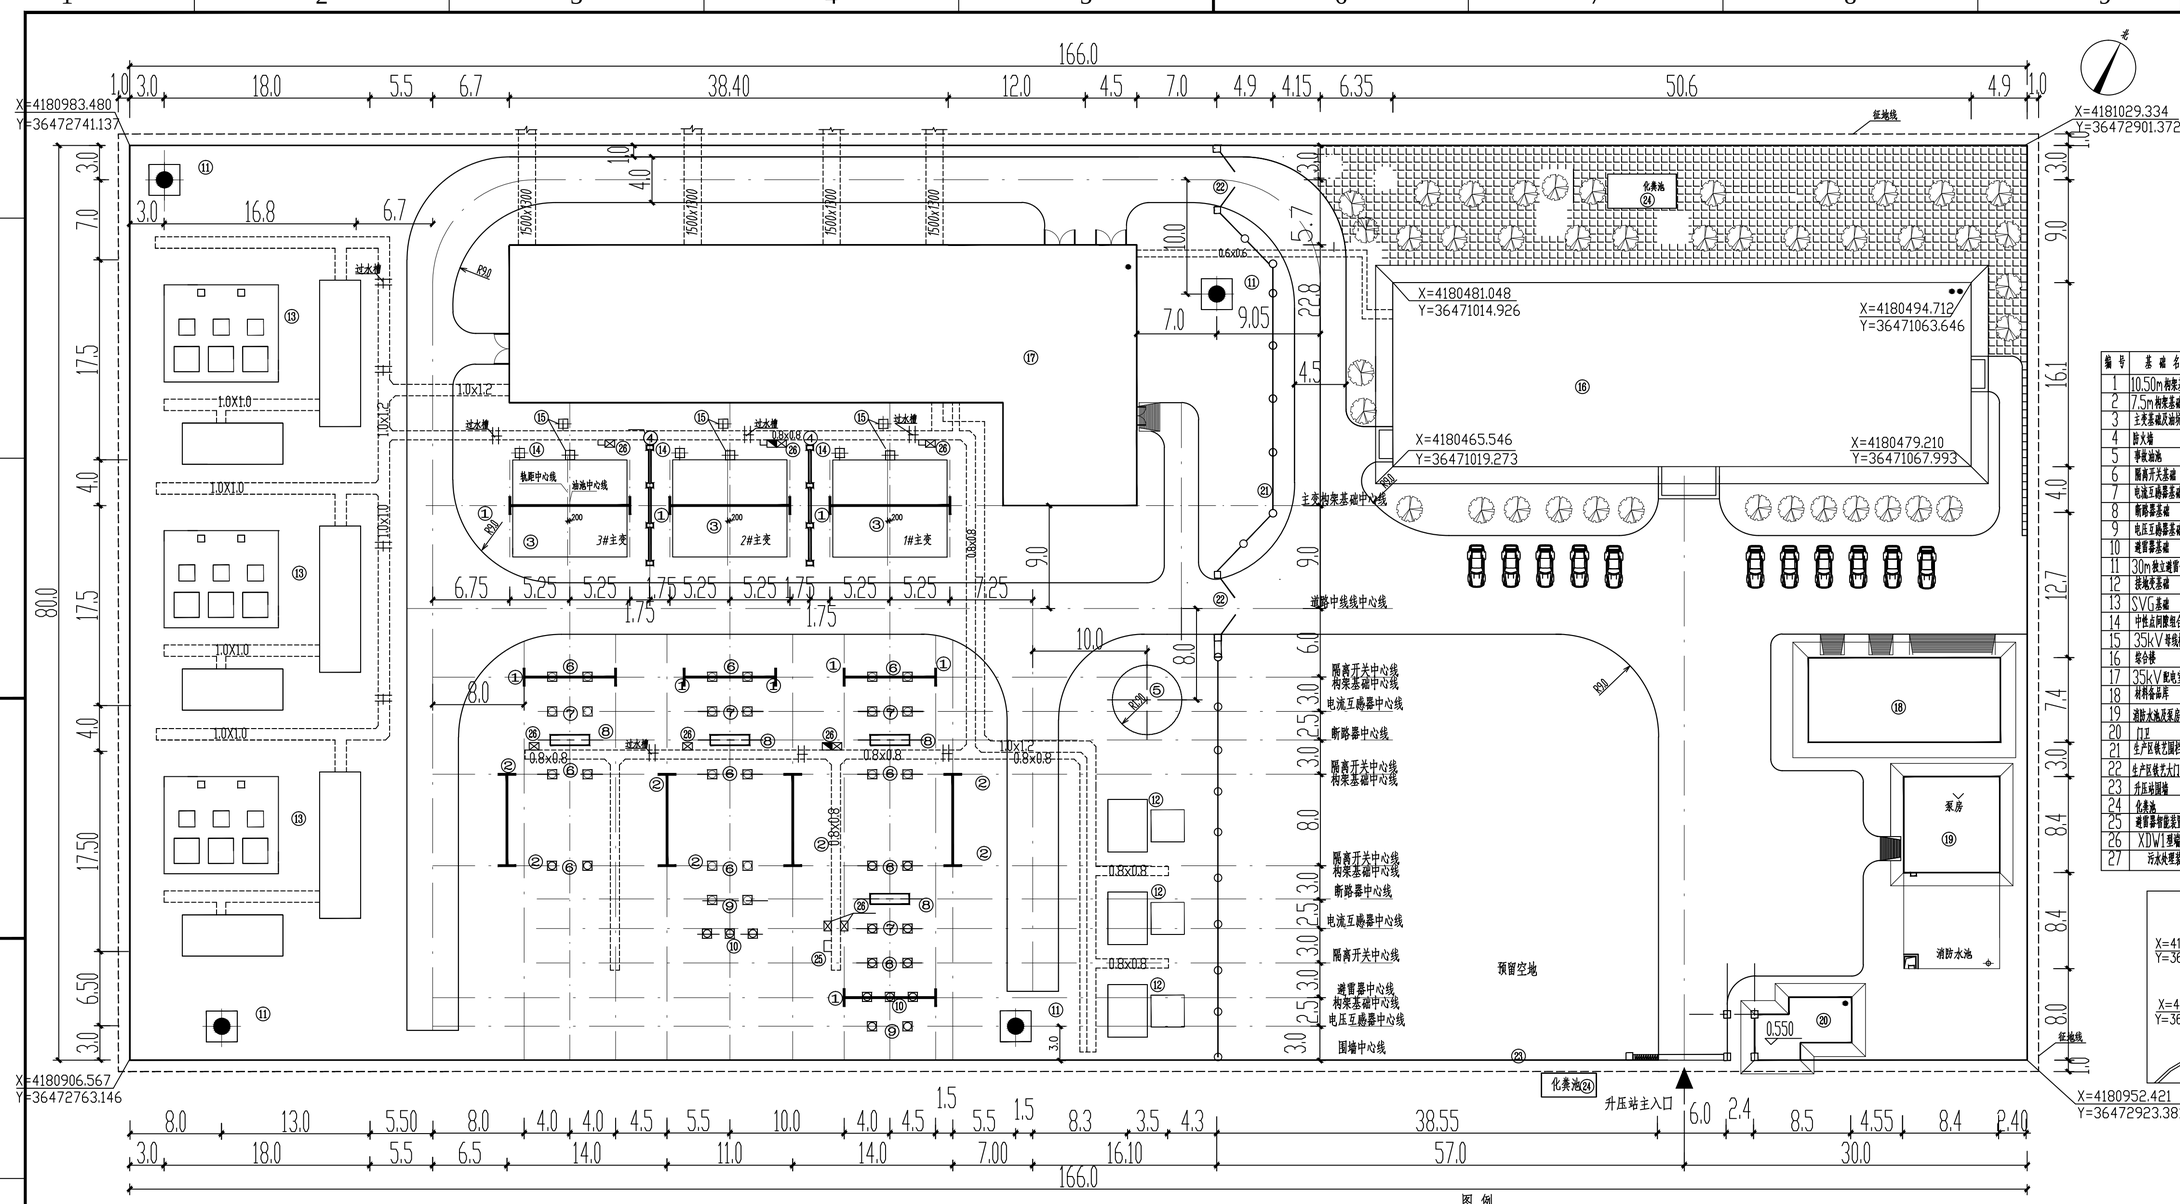

经济技术指标表

序号	项目	单位	数量
1	站区征地面积	hm^2	1.4176
1.1	围墙内用地面积	hm^2	1.3280
1.2	进站道路面积	hm^2	0.04
1.3	其他用地面积	hm^2	0.0496
2	总建筑面积	m	2833.68
3	建筑系数	%	21.8
4	进站道路长度	m	50
5	碎石地坪用地面积	m^2	3081.3
6	升压区实体围墙长度	m	492
7	站内主电缆沟长度	m	423.86
8	站内道路用地面积	m^2	2706.15

屋外配电装置基础一览表

编号	基础名称	单位	数量	施工图号
1	10.50m构架基础	座	14	LL-A001S-T0701-05
2	7.5m构架基础	座	8	LL-A001S-T0701-05
3	主变基础及油坑基础	座	3	LL-A001S-TD702-02、03
4	防火墙	座	2	LL-A001S-TD702-04
5	事故油池	座	1	LL-A001S-TD701-(14-16)
6	隔离开关基础	组	9	LL-A001S-TD702-05、08
7	电流互感器基础	组	4	LL-A001S-TD702-05、07
8	断路器基础	组	4	LL-A001S-TD702-09
9	电压互感器基础	组	2	LL-A001S-TD702-05、26
10	避雷器基础	组	2	LL-A001S-TD702-05、06
11	30m独立避雷针基础	组	4	LL-A001S-TD702-14
12	接地变基础	座	3	LL-A001S-TD702-25
13	SVG基础	组	3	LL-A001S-TD702-(19-20)
14	中性点阻隔组合设备基础	座	3	LL-A001S-TD702-24
15	35kV母线桥基础	座	6	LL-A001S-TD702-23
16	综合楼	栋	1	LL-A001S-TD2
17	35kV配电室	栋	1	LL-A001S-TD1
18	材料备品库	栋	1	LL-A001S-TD3
19	消防水池及泵房	栋	1	LL-A001S-TD4
20	门卫	栋	1	LL-A001S-TD5
21	生产区铁艺围栏	米	80.90	LL-A001S-T0101-17
22	生产区铁艺大门	面	2	LL-A001S-T0101-18
23	升压站围墙	米	483.6	LL-A001S-T0101-08
24	化粪池	座	2	LL-A001S-T0101-11
25	避雷器智能装置基础	座	1	LL-A001S-T0702-27
26	XDW1型端子箱	座	1	LL-A001S-T0702-29
27	污水处理装置	座	1	LL-A001S-T0101-11

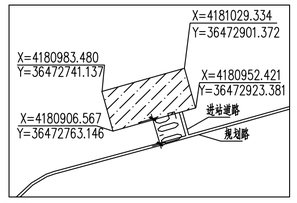

站区地理位置图

站区总平面布置图

图例

图例	名称	图例	名称
	实体围墙		建构筑物及零米标高
	站区道路		独立避雷针
	铁艺围栏		室外铺砖
	场区绿化		电缆沟过水槽

说明:
1、预留空地采用水泥硬化场地。
2、图中单位为"米"。

专业	会签	日期

西安亮丽电力工程设计有限责任公司			定边县公布井光伏园区P2区110kV升压站建设工程	工程	施工图 设计阶段
批准		校核		110kV升压站总平面布置图	
审核		设计			
		版次	第1版		
比例	1:300	日期	2017.01	图号	LL-A002S-T0101-12