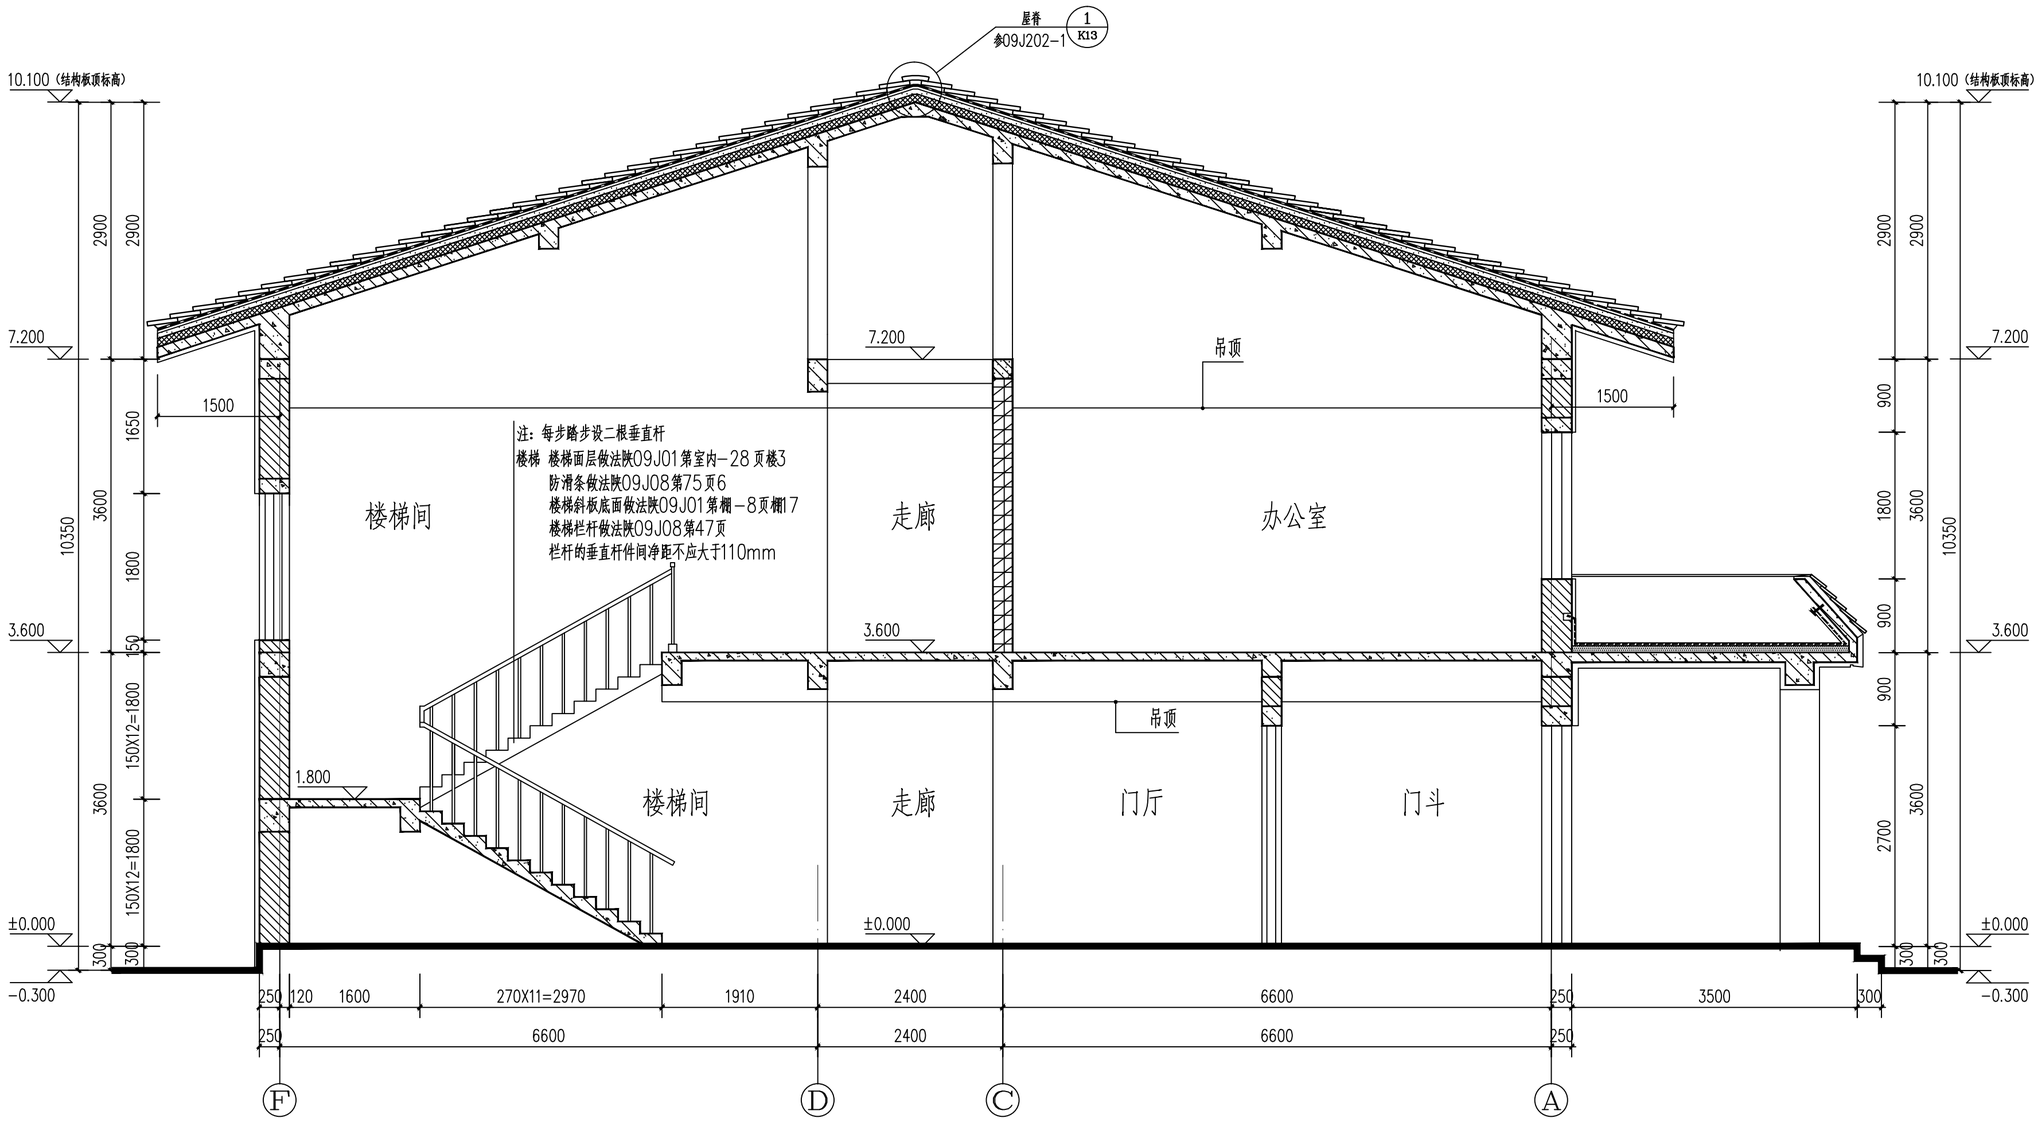

1-1剖面图 1:50

工程设计证书乙级编号：A261002679

西安亮丽电力工程设计有限责任公司				定边县公布井光伏园区P2区110kV升压站建设 工程	施工图 设计阶段
批 准		校 核		1-1剖面图	
审 核		设 计			
		版 次	第1版		
比 例		日 期	2017.01	图 号	LL-A002S-T0201-07