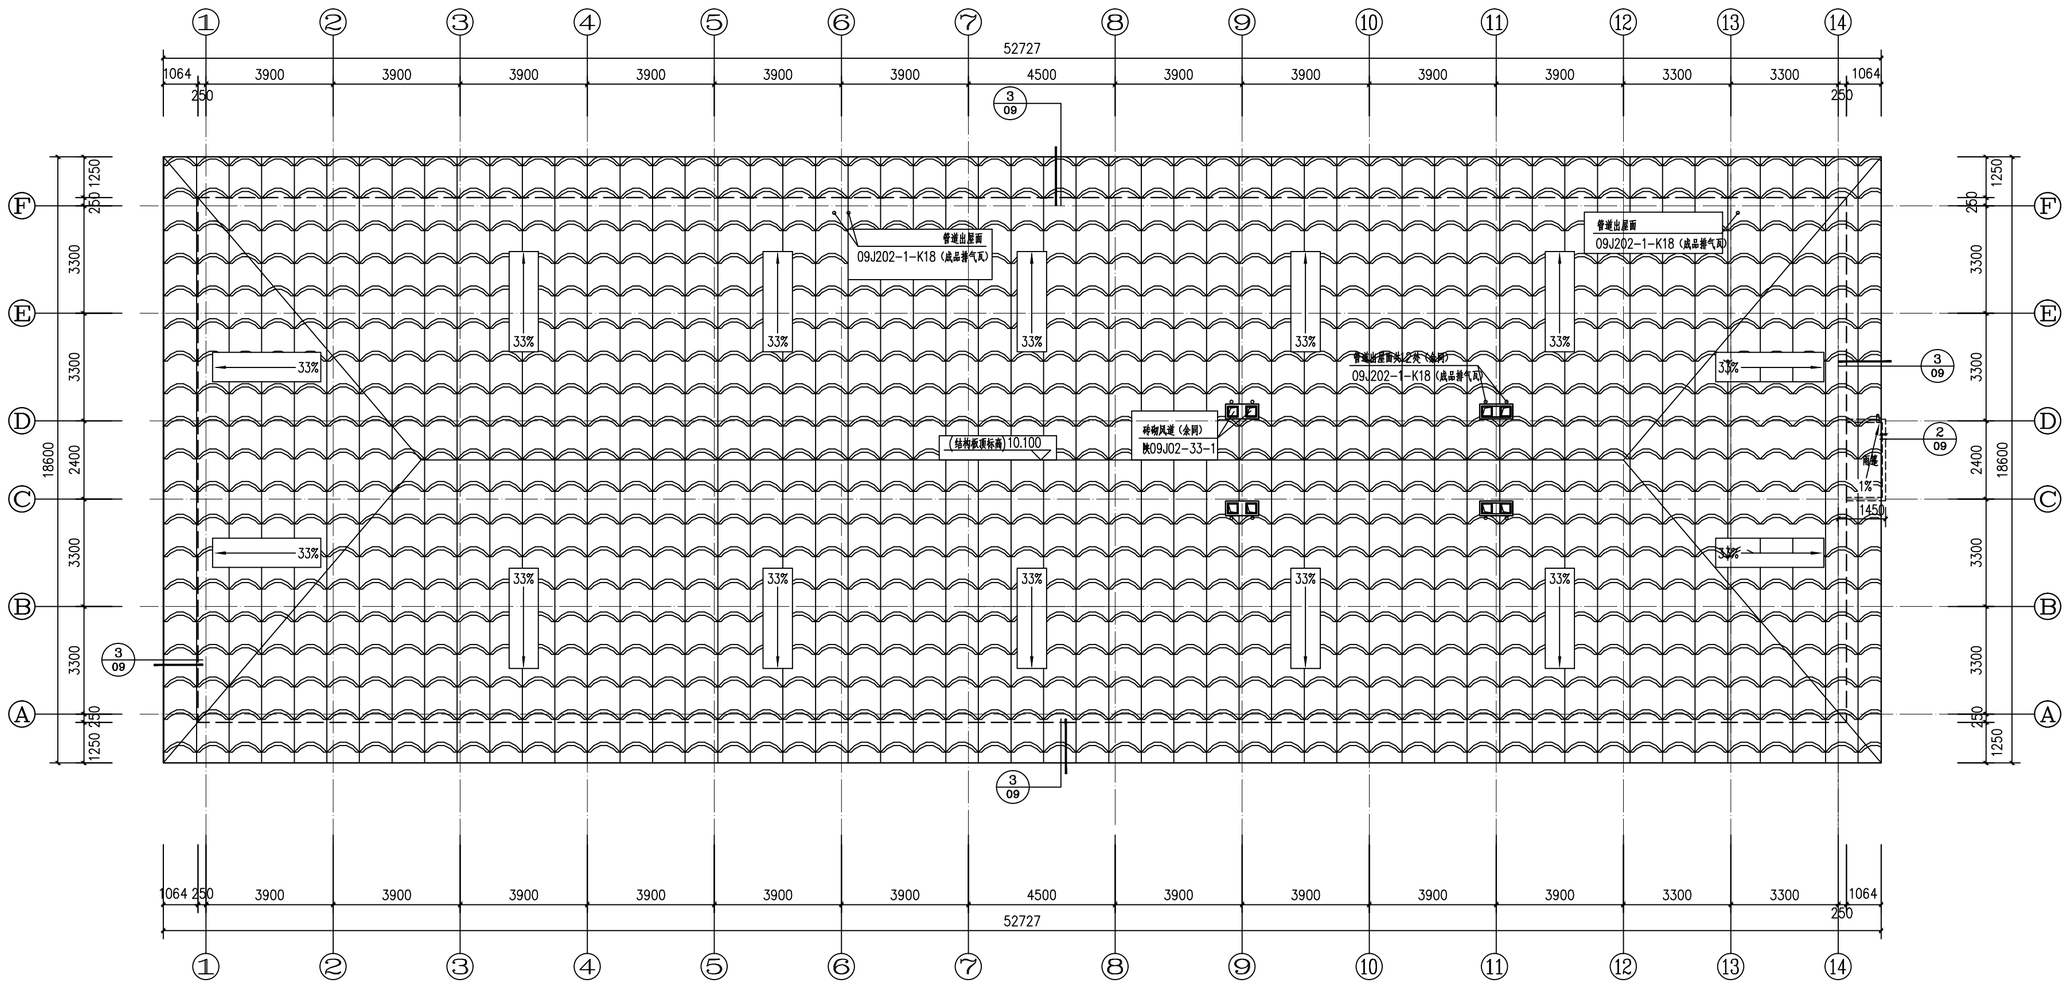

屋面平面图 1:100

西安亮丽电力工程设计有限责任公司				定边县公布井光伏园区P2区110kV升压站建设 工程	施工图 设计阶段
批准		校核		屋面排水平面图	
审核		设计			
		版次	第1版		
比例	1:100	日期	2017.01	图号	LL-A002S-T0201-04

工程设计证书乙级编号：A261002679