
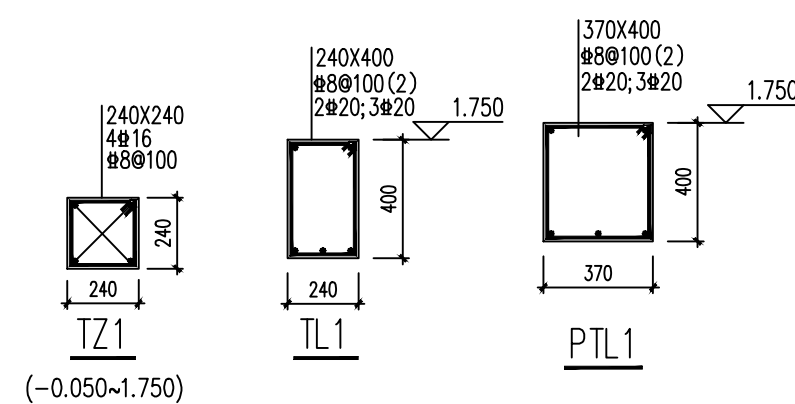
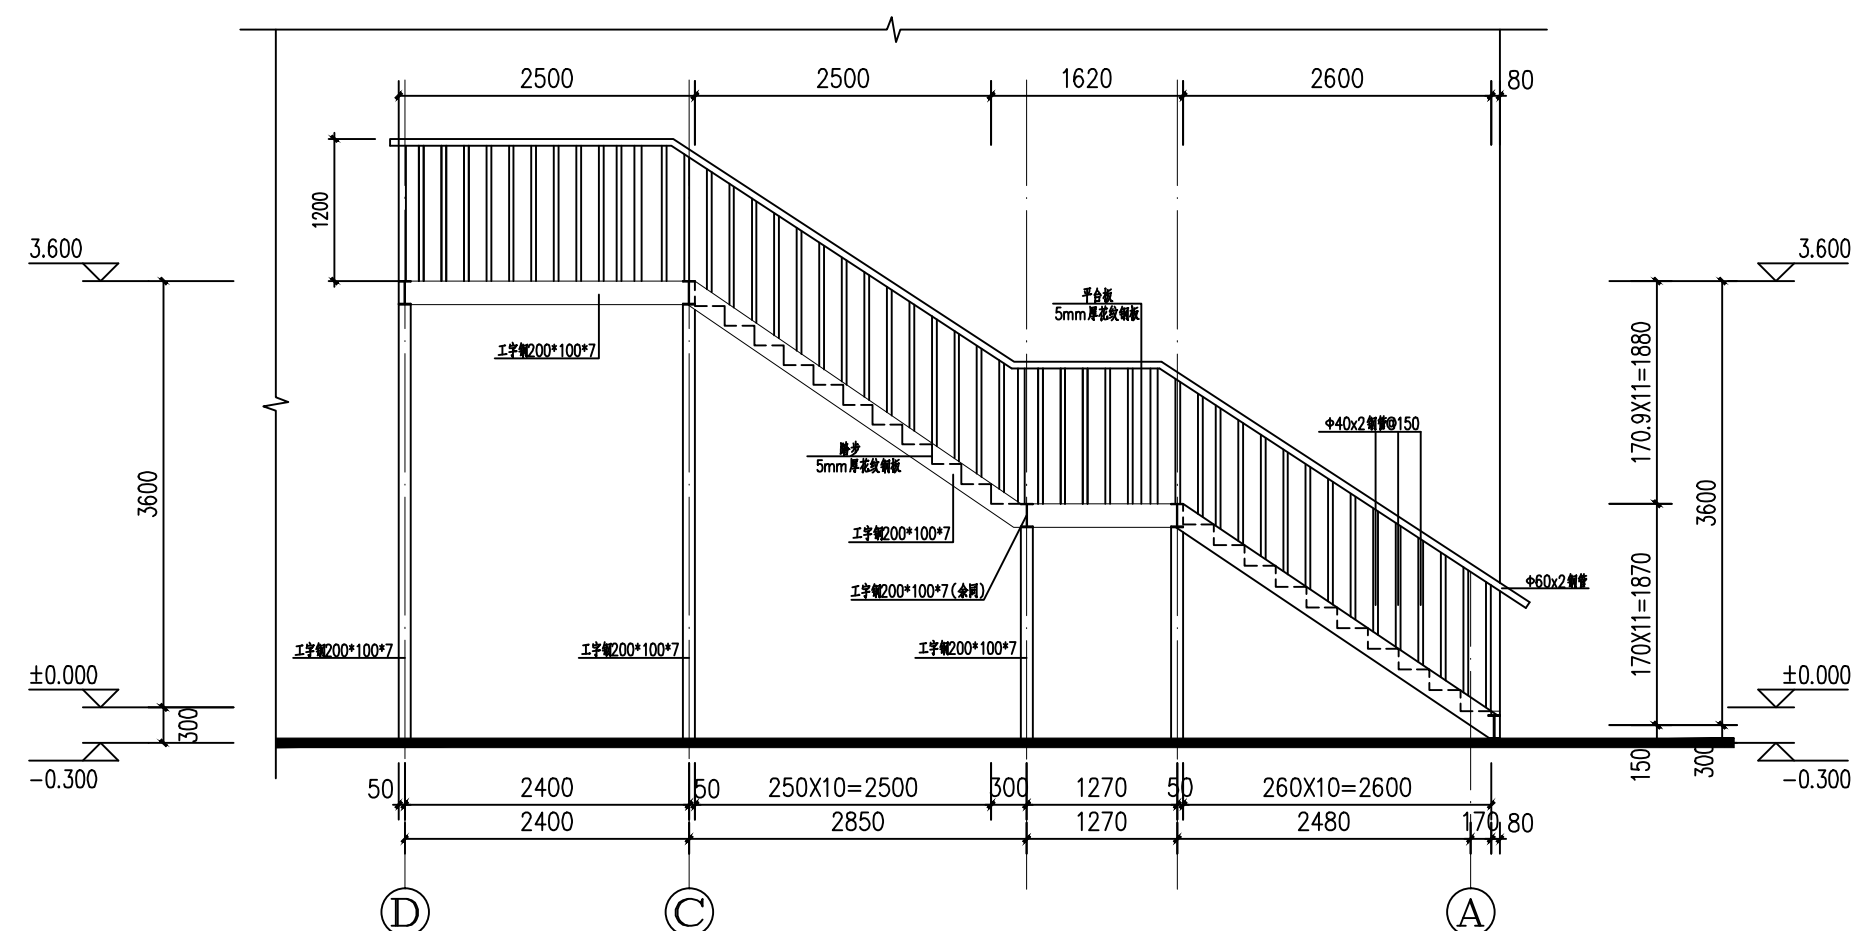
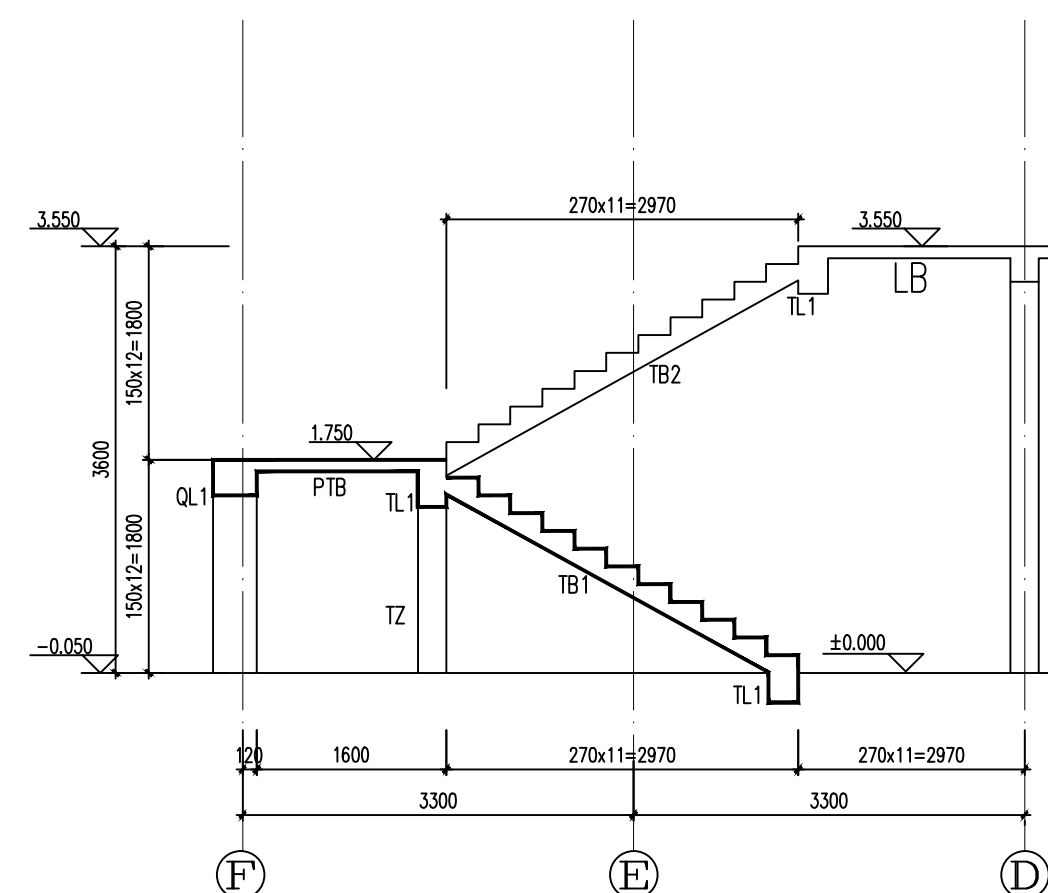
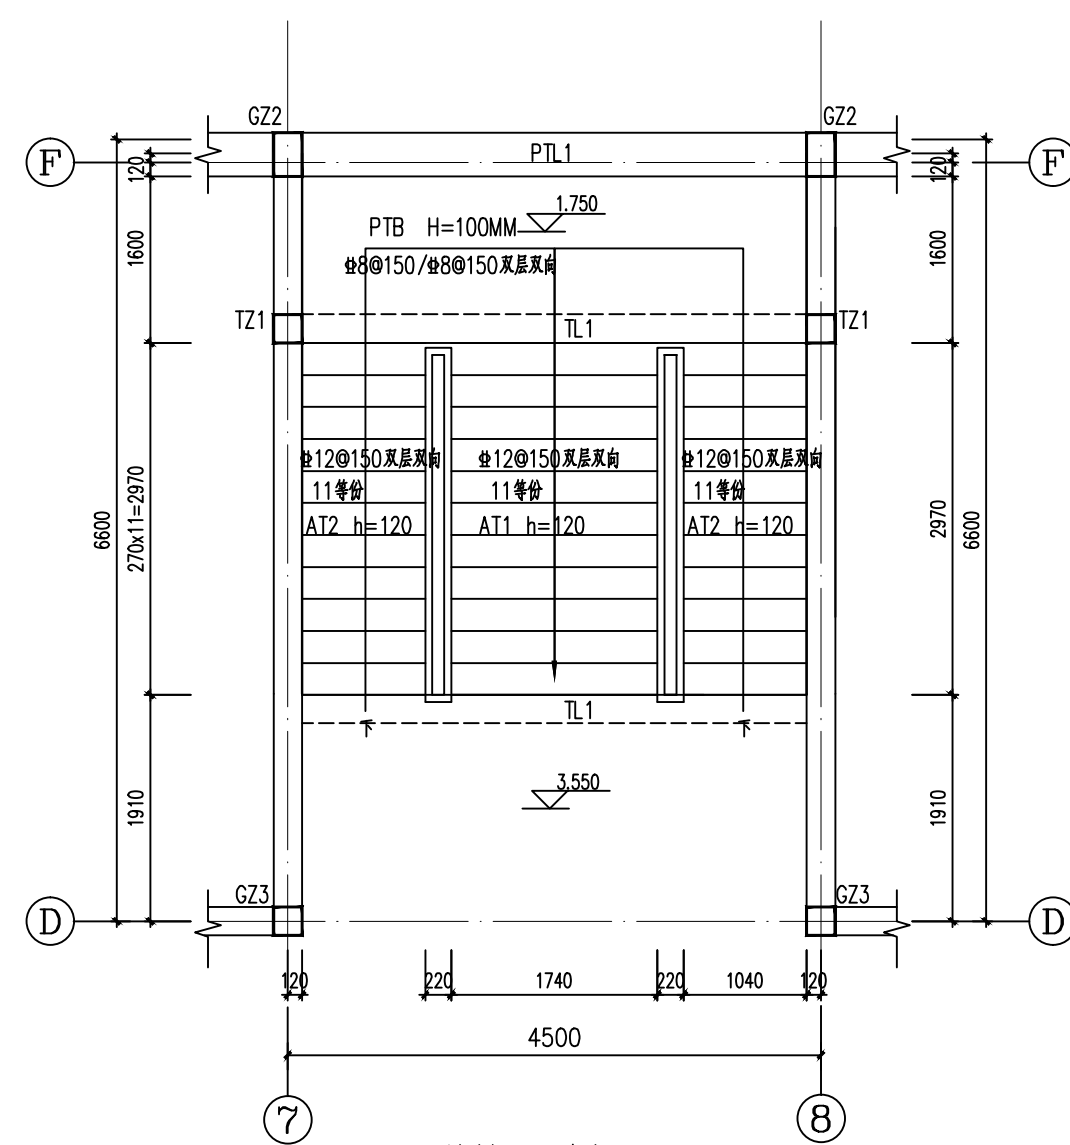


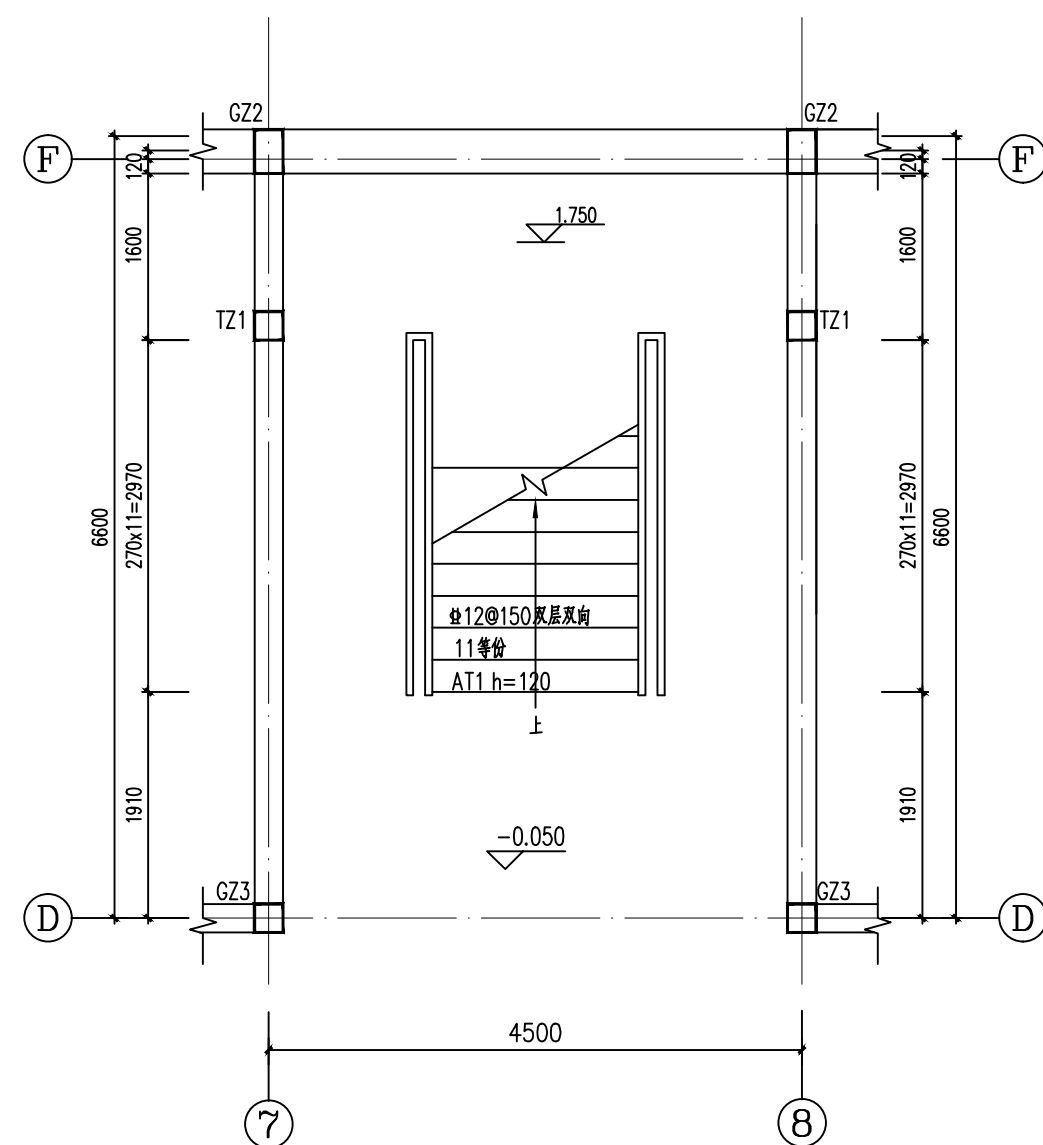

- 说明:
1. 本工程楼梯采用平面整体表示方法,所选用的图集号为 11G101-2《混凝土结构施工图平面整体表示方法制图规则和构造详图》(现浇混凝土板式楼梯)。请密切结合该图集标准构造详图施工。
 2. 楼梯混凝土强度等级C30。
 3. 楼梯平台板厚为100,编号为PTB,配筋为8@150及双层双向。
 4. 楼梯梯段及休息平台板栏杆预留孔或预埋法和布置图详见建筑专业图。
 5. 楼梯上部受力钢筋通长设置。
 6. 各层楼梯间墙体在休息平台标高处设置60mm厚钢筋混凝土梁,有平台梁及洞口处自然断开。
 7. 梯柱配筋、构造详图配筋见基础图,做法按11G101-1第6页施工。

西安亮丽电力工程设计有限责任公司				定边县公布光伏园区P2区110kV 升压站建设		工程	设计 施工图
批 准		校 核		室外钢楼梯详图、室内楼梯详图			
审 核		设 计					
		版 次	第1版				
比 例		日 期	2017. 01	图 号	LL-A002S-T0202-08		