







A

B

C

D

工程设计证书乙级编号: A261002679

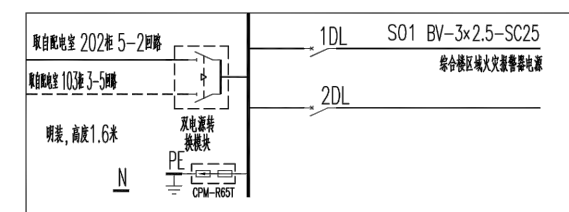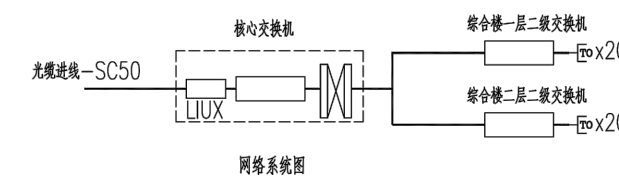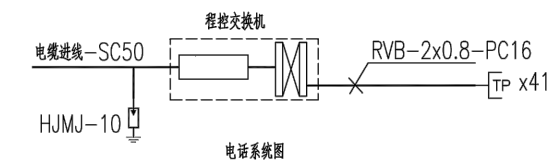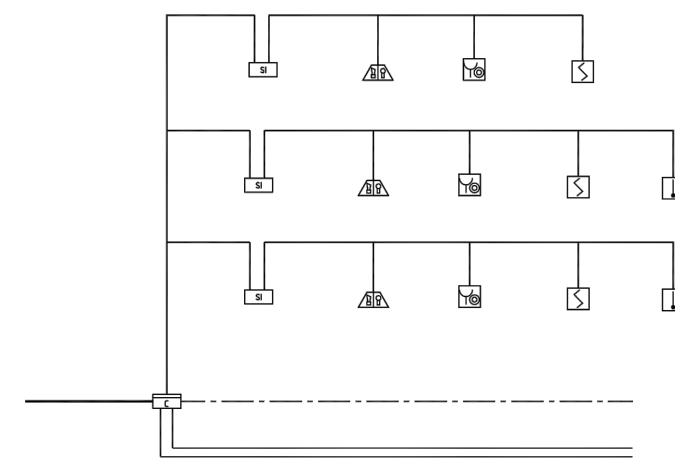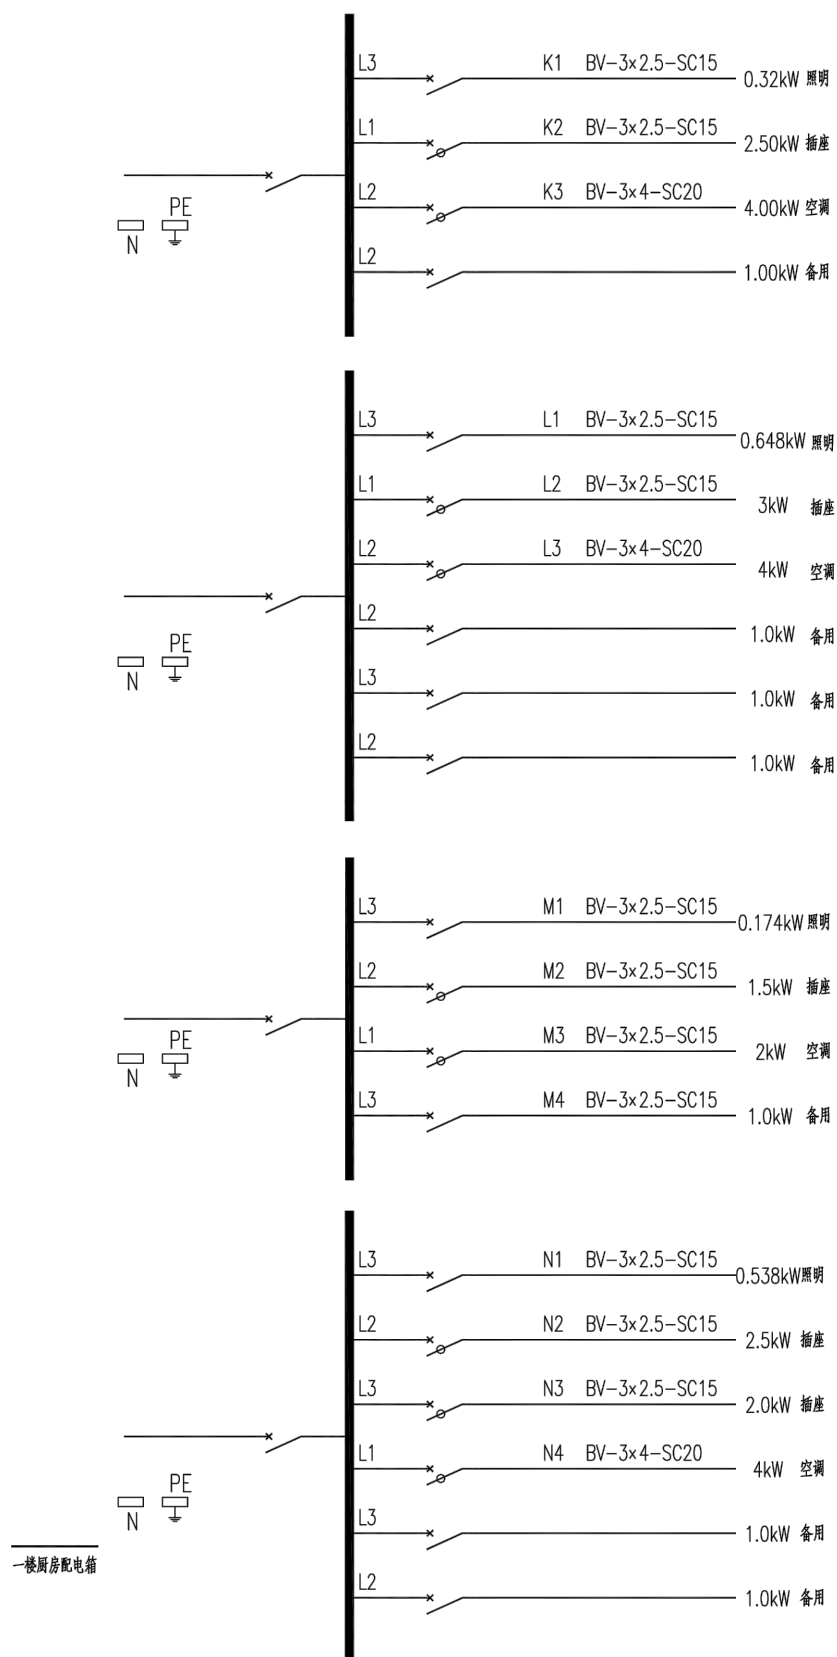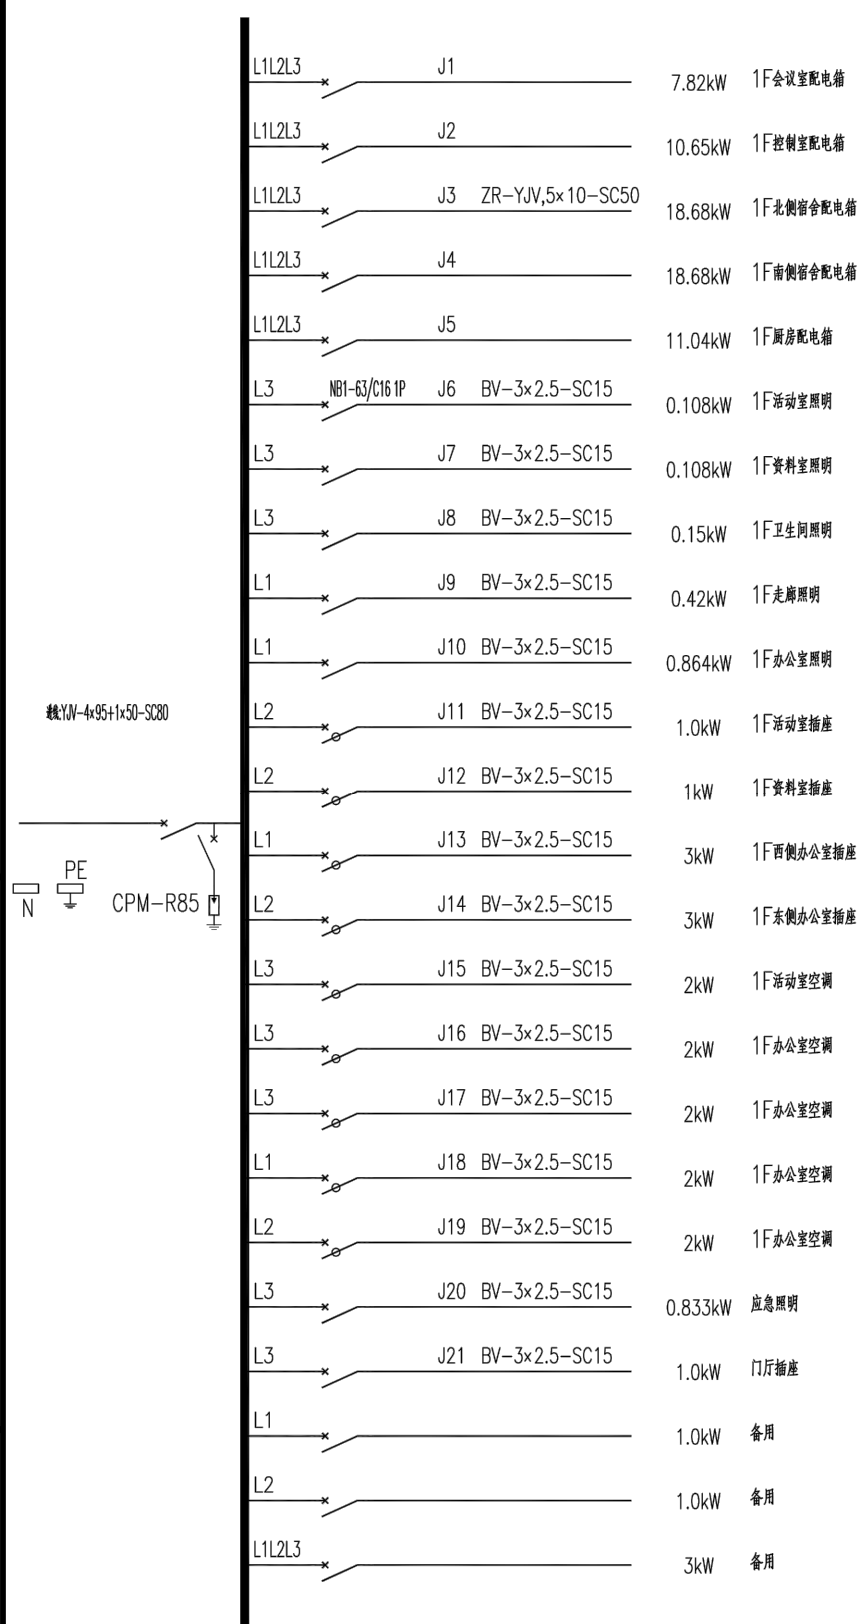

综合楼双电源箱接线图(火灾报警器厂家配套)

西安亮丽电力工程设计有限责任公司

公布井P2片区 光伏110kV汇集升压站新建	工 程	施工图设计 阶 段
---------------------------	-----	--------------

批 准		校 核	
审 核		设 计	
		版 次	第1版
比 例		日 期	2016.10

综合楼强弱电系统图 (一)

图 号	LL-A002S-D0107-14
-----	-------------------