




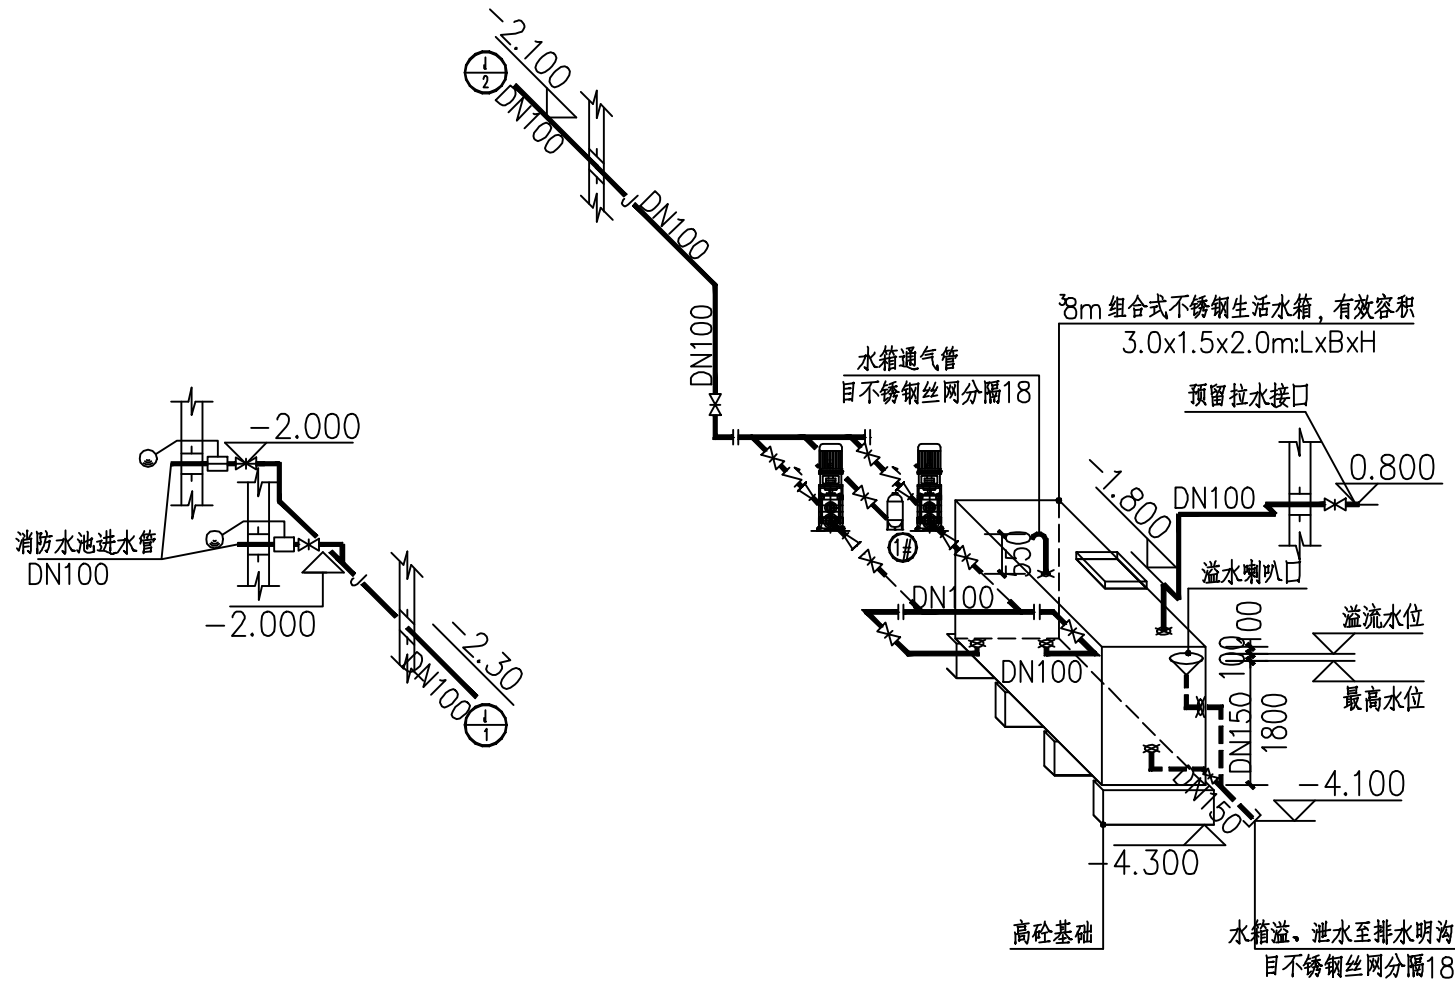


给水系统图

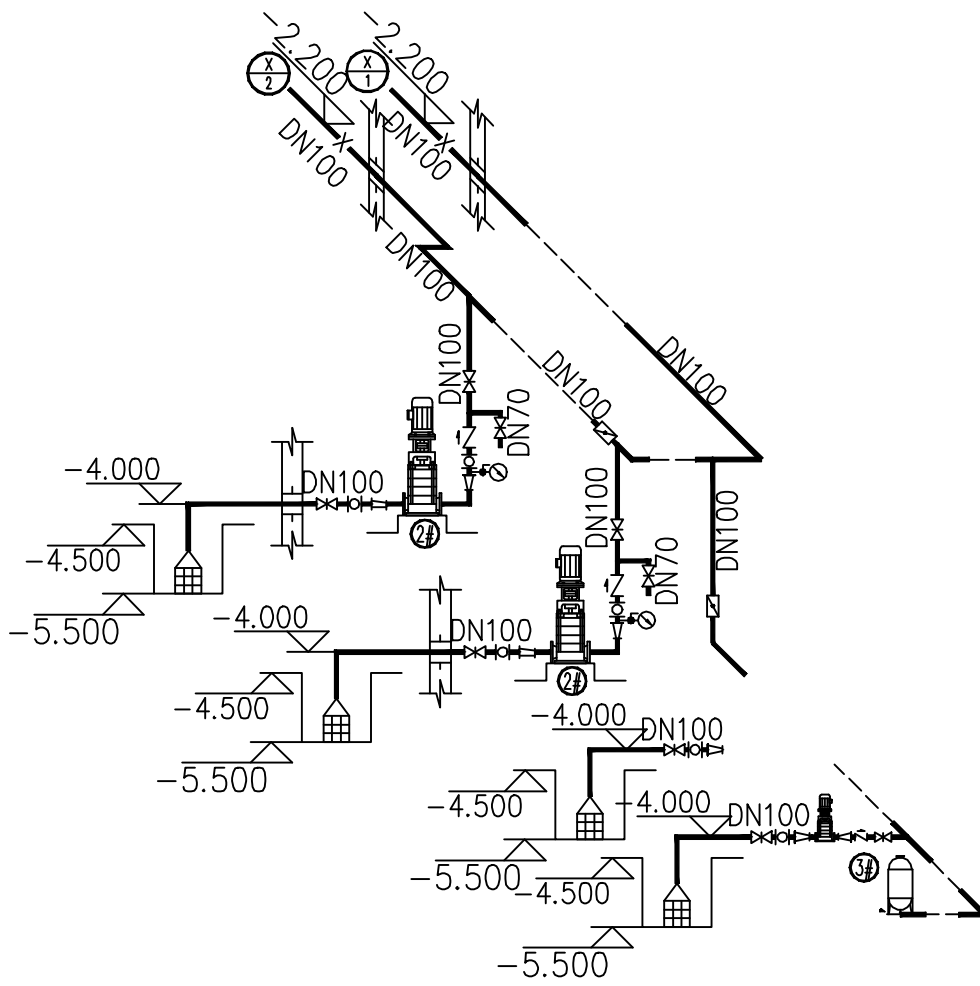


消防系统图

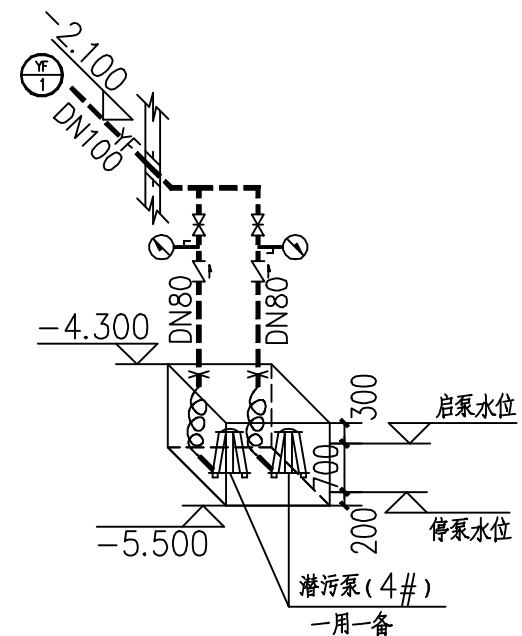

压力废水系统图

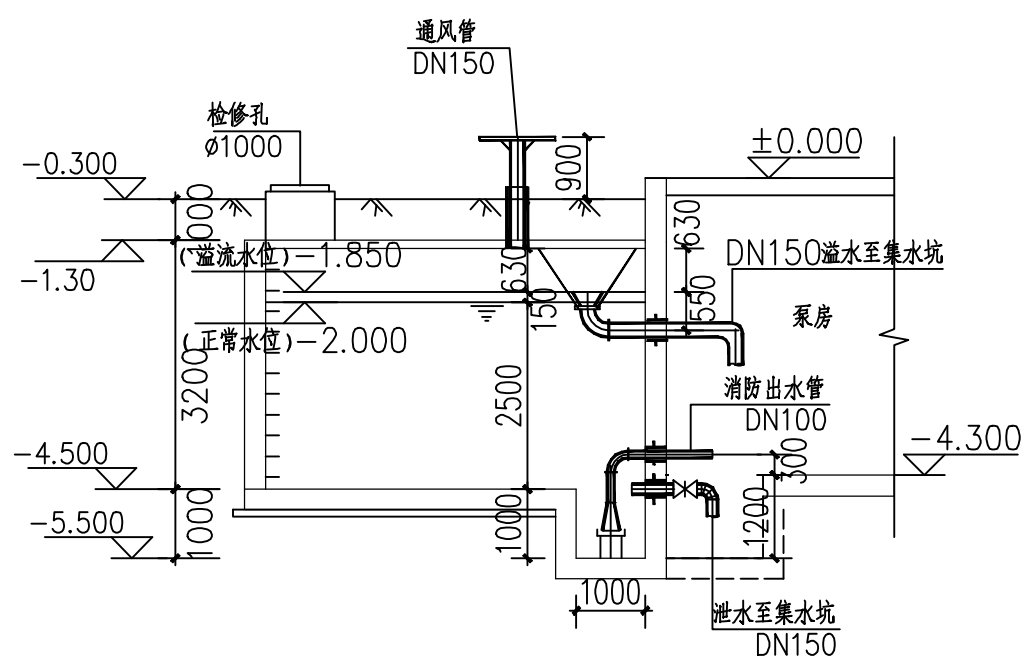

剖面图1—消防水池

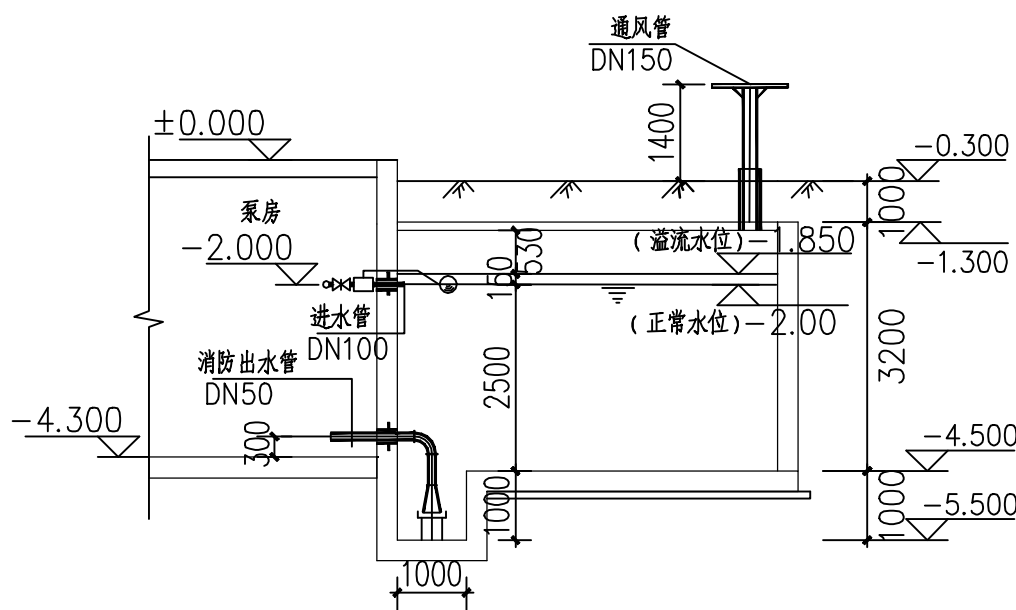

剖面图2—2消防水池

工程设计证书乙级编号: 4261002679

西安亮丽电力工程设计有限责任公司				定边县公布井光伏园区P2区110kV 工程 升压站建设		施工图	设计阶段
批 准		校 核		给排水设计说明			
审 核		设 计					
		版 次	第1版				
比 例	1:100	日 期	2017.01	图 号	LL-A002S-T0403-01		