


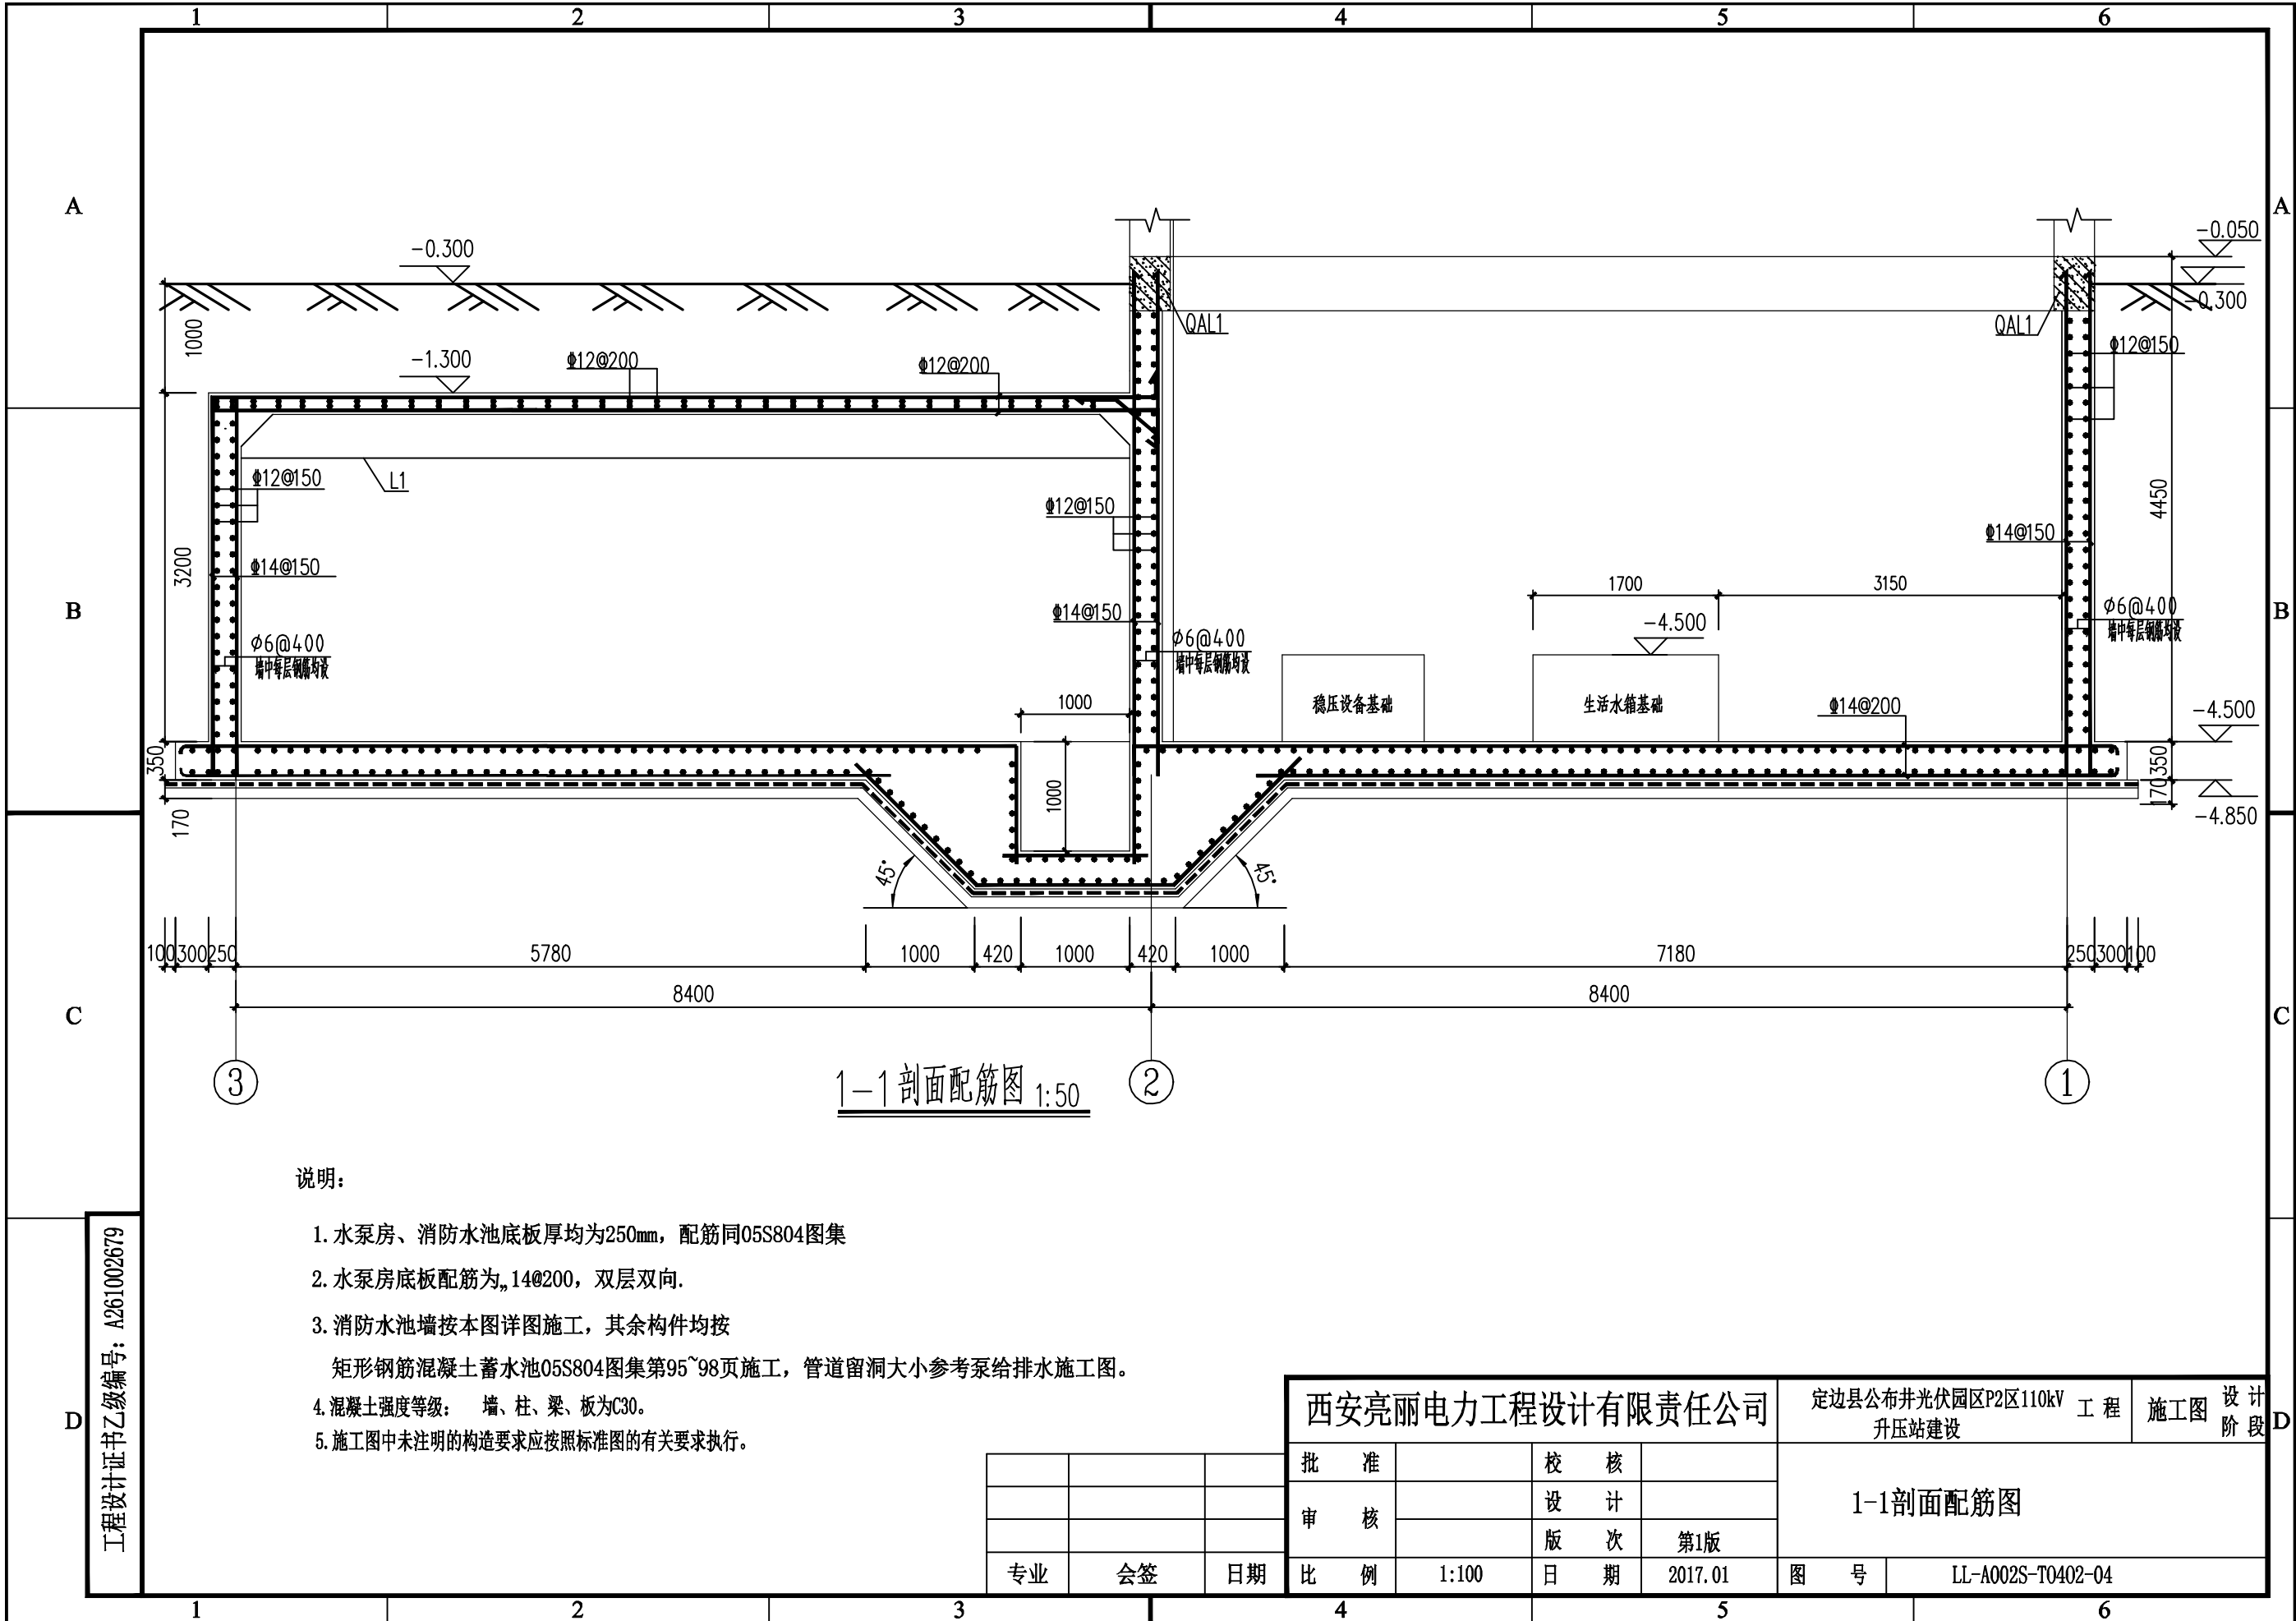

说明:

- 水泵房、消防水池底板厚均为250mm, 配筋同05S804图集
- 水泵房底板配筋为, 14@200, 双层双向.
- 消防水池墙按本图详图施工, 其余构件均按
矩形钢筋混凝土蓄水池05S804图集第95~98页施工, 管道留洞大小参考泵给排水施工图。
- 混凝土强度等级: 墙、柱、梁、板为C30。
- 施工图中未注明的构造要求应参照标准图的有关要求执行。

西安亮丽电力工程设计有限责任公司

定边县公布井光伏园区P2区110kV 工程
升压站建设

施工图 设计
阶段

批 准		校 核	
审 核		设 计	
比 例	1:100	版 次	第1版
		日 期	2017.01

1-1剖面配筋图

图 号 LL-A002S-T0402-04

工程设计证书乙级编号: A261002679