


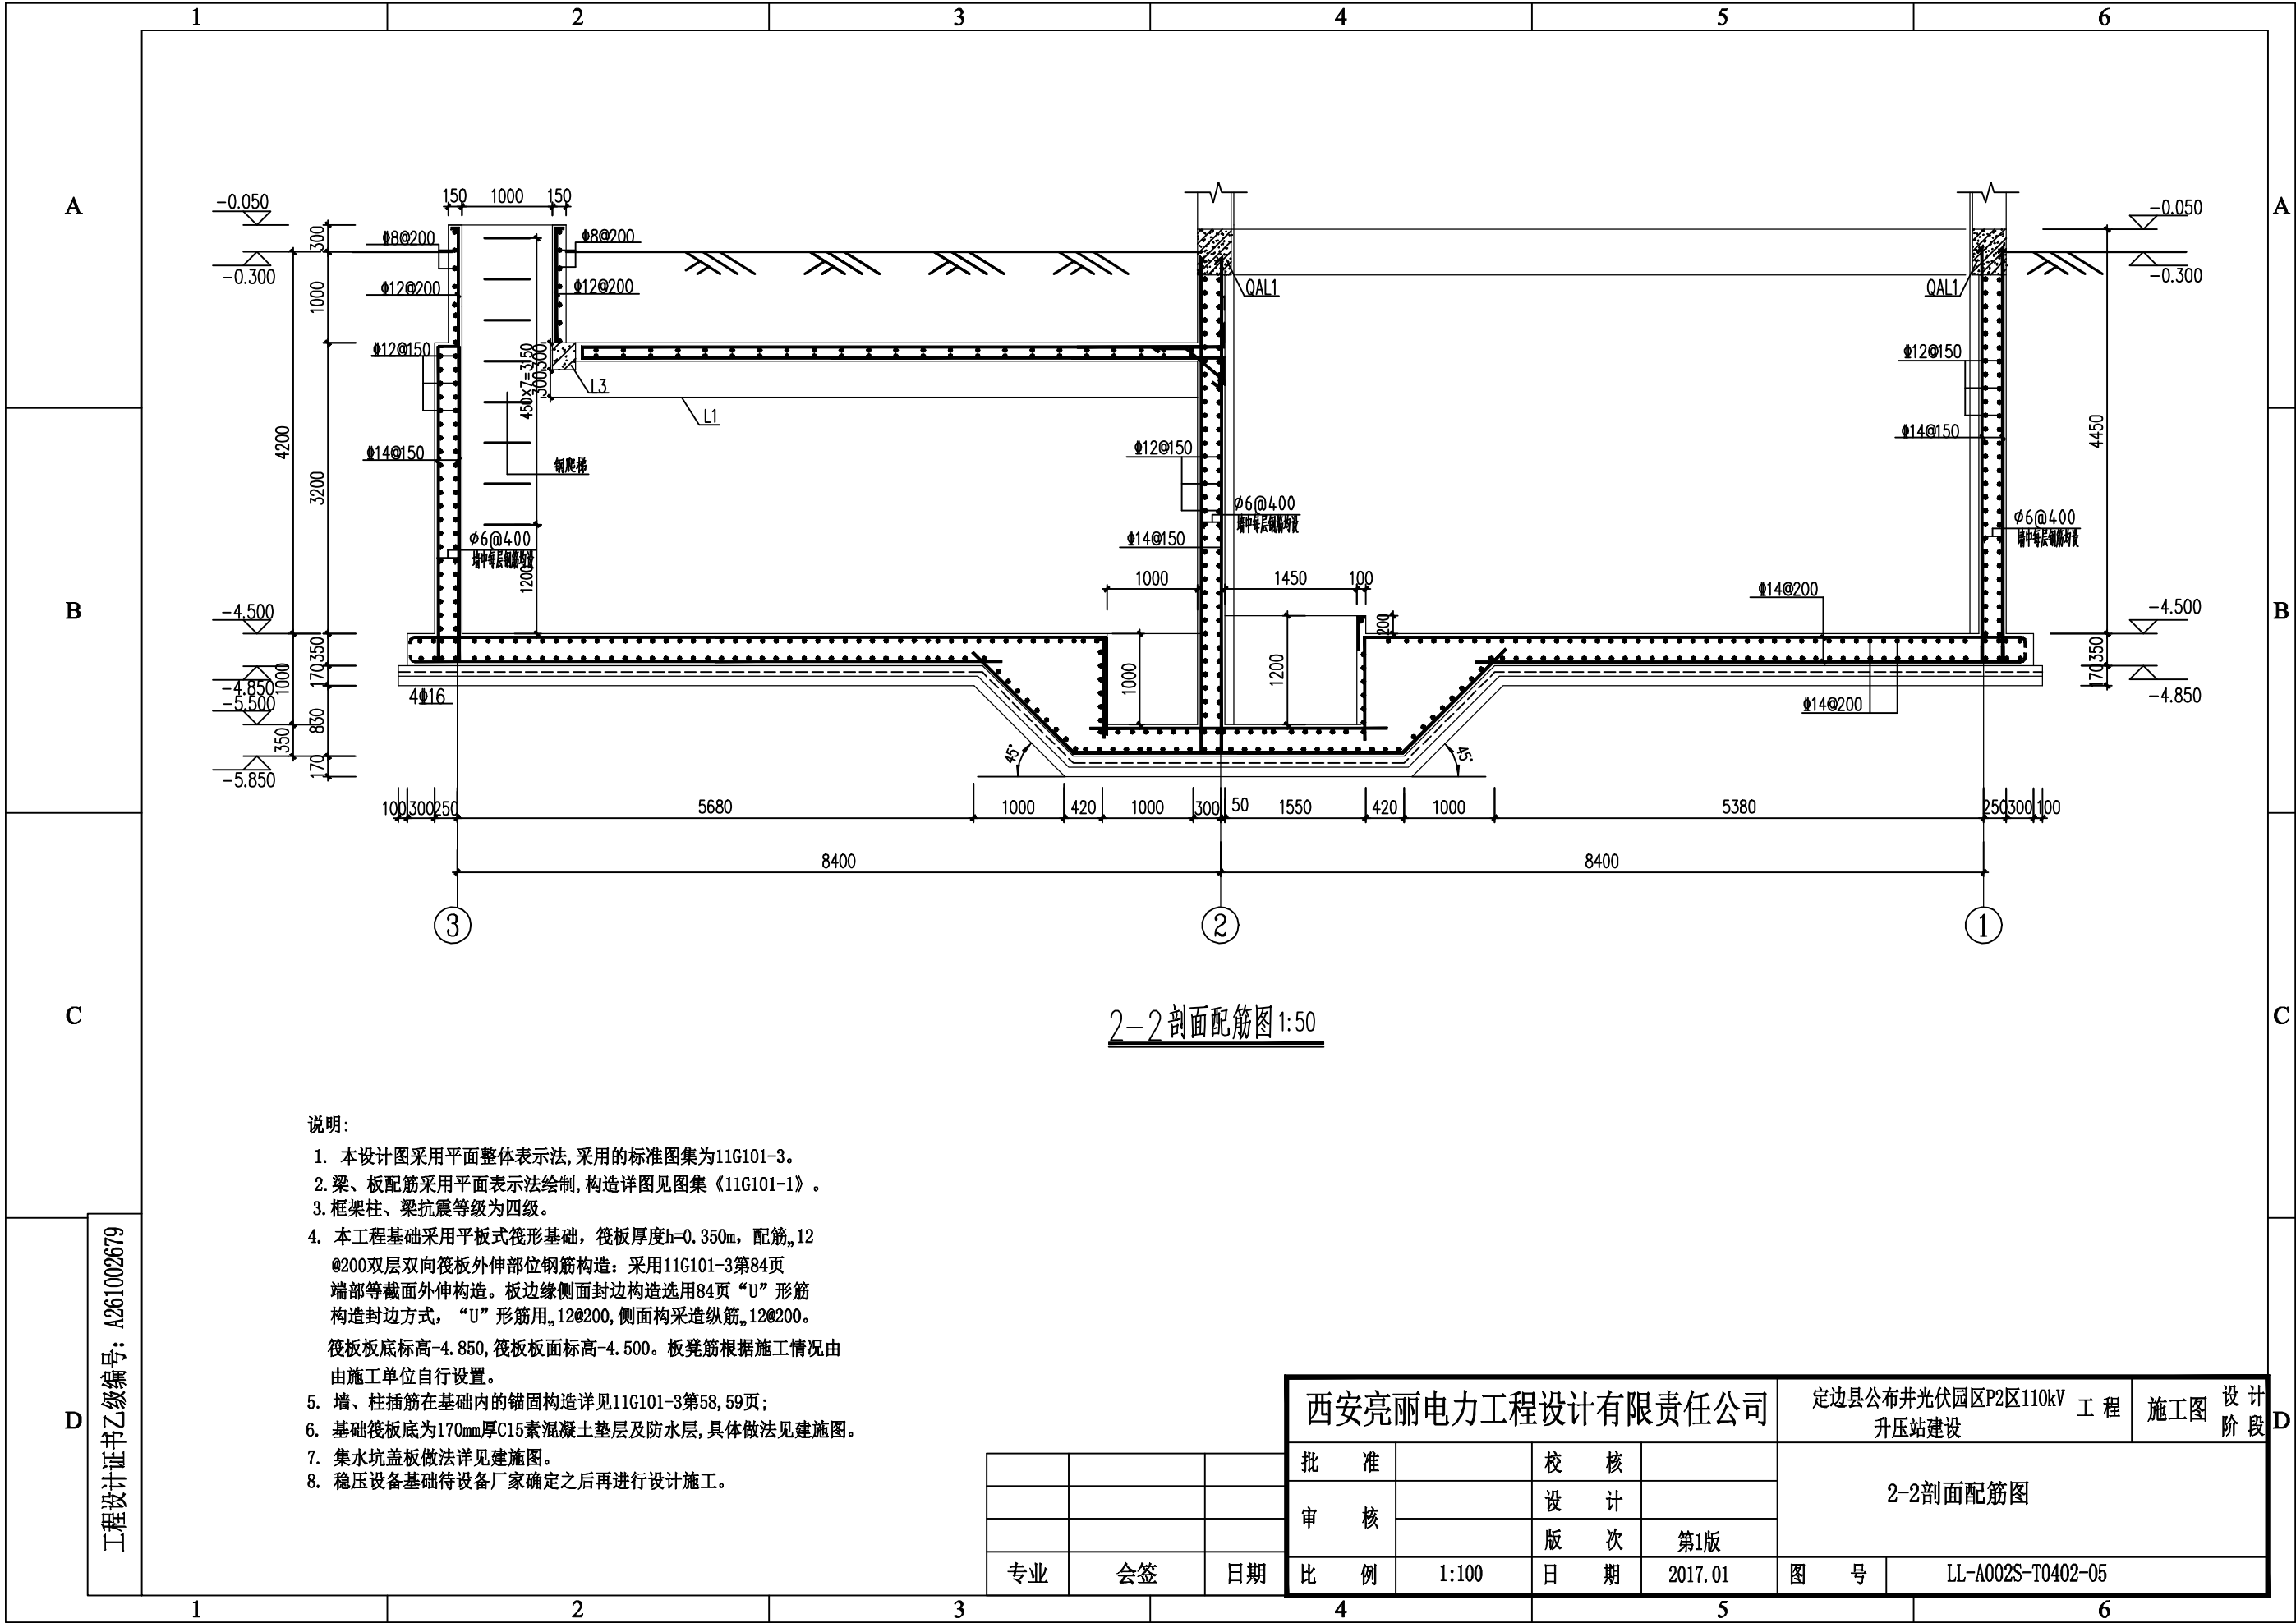

说明:

1. 本设计图采用平面整体表示法,采用的标准图集为11G101-3。
2. 梁、板配筋采用平面表示法绘制,构造详图见图集《11G101-1》。
3. 框架柱、梁抗震等级为四级。
4. 本工程基础采用平板式筏形基础,筏板厚度 $h=0.350m$ ,配筋,12@200双层双向筏板外伸部位钢筋构造:采用11G101-3第84页端部等截面外伸构造。板边缘侧面封边构造选用84页“U”形筋构造封边方式,“U”形筋用,12@200,侧面构造纵筋,12@200。筏板板底标高-4.850,筏板板面标高-4.500。板凳筋根据施工情况由由施工单位自行设置。
5. 墙、柱插筋在基础内的锚固构造详见11G101-3第58,59页;
6. 基础筏板底为170mm厚C15素混凝土垫层及防水层,具体做法见建施图。
7. 集水坑盖板做法详见建施图。
8. 稳压设备基础待设备厂家确定之后再进行设计施工。

西安亮丽电力工程设计有限责任公司

定边县公布井光伏园区P2区110kV 工程  
升压站建设

施工图 设计阶段

批 准

审 核

比 例

校 核

设 计

1:100

版 次

第1版

日 期

2017.01

图 号

LL-A002S-T0402-05

2-2剖面配筋图