


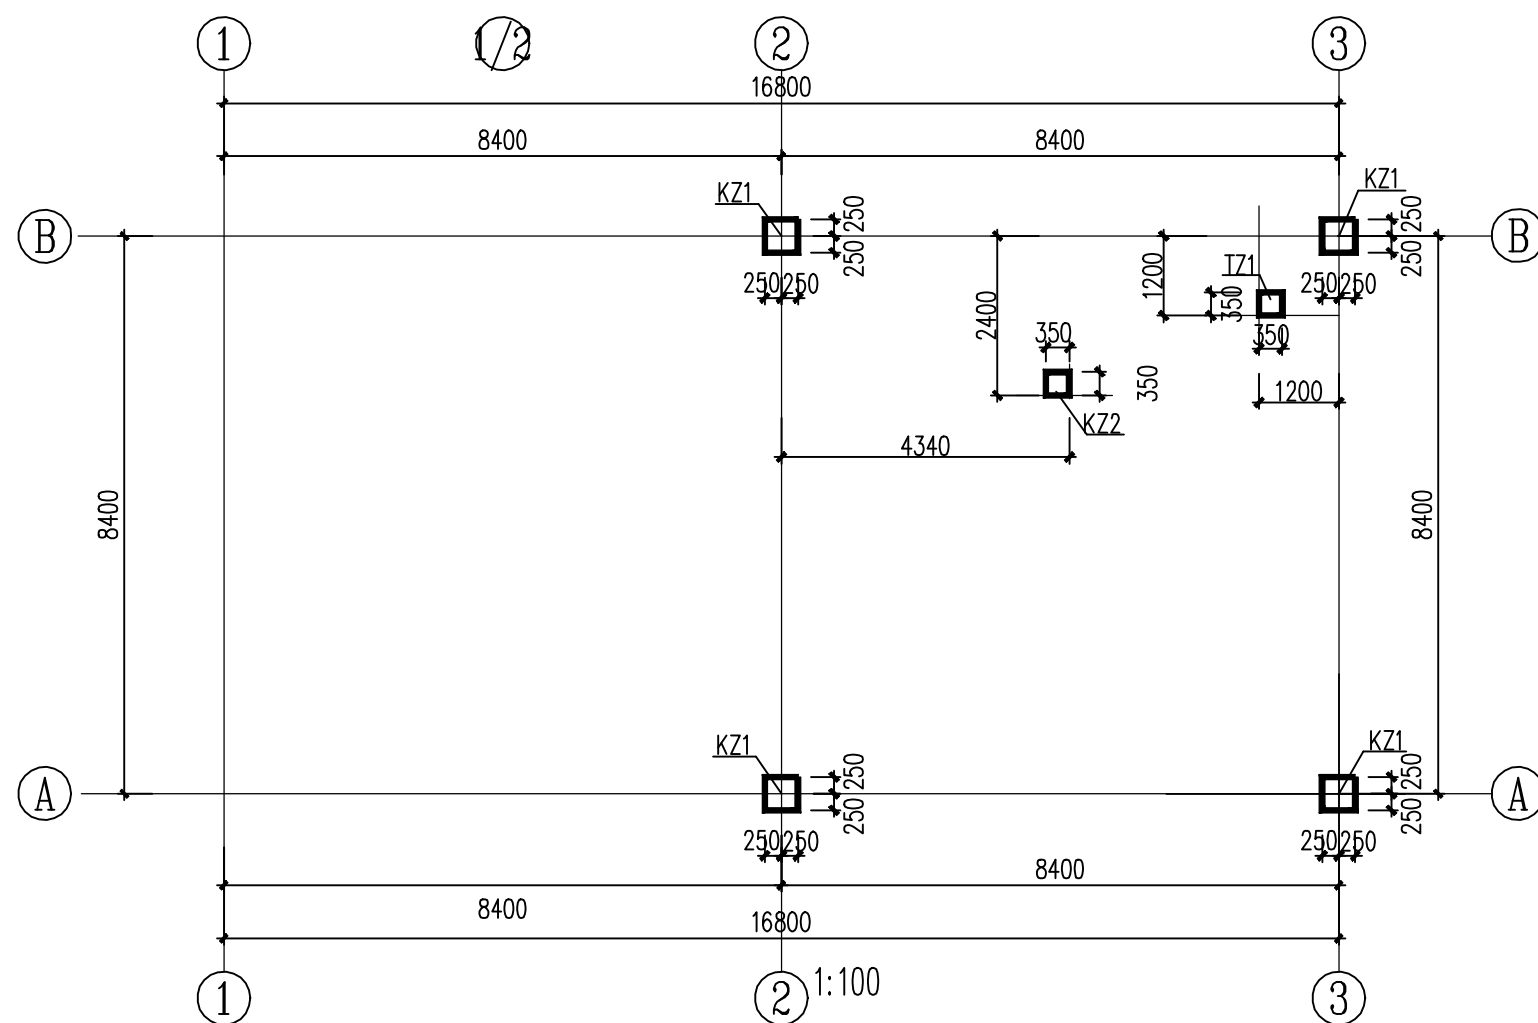

柱平法标注平面图

柱配筋图			
构件编号	KZ1	KZ2	TZ1
截面			
纵筋	12Φ25	8Φ18	8Φ18
箍筋	Φ8@100/200(2)	Φ8@100/200(2)	Φ8@100(2)
标高	-4.850~3.600m	-4.850~-0.050m	-4.850~-2.035m

西安亮丽电力工程设计有限责任公司				定边县公布井光伏园区P2区110kV 工 程 升压站建设		施工图 设计阶段	
批 准		校 核		柱配筋图			
审 核		设 计					
		版 次	第1版				
比 例	1:100	日 期	2017.01	图 号	LL-A002S-T0402-06		