
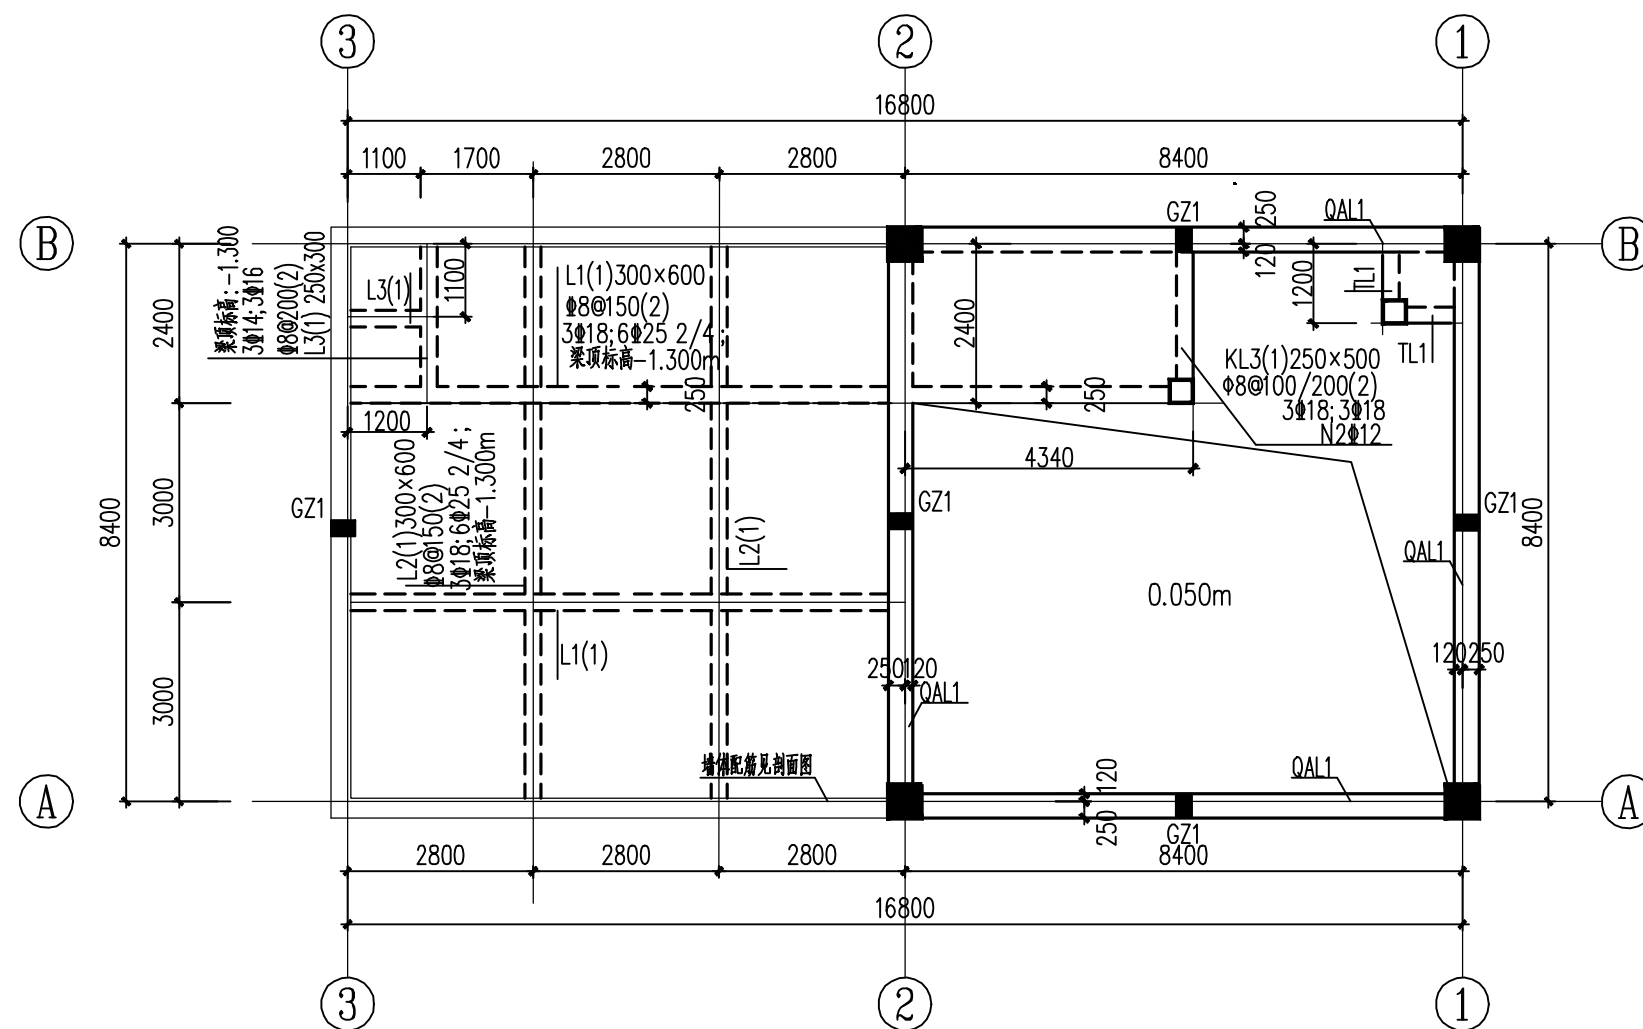


QAL1

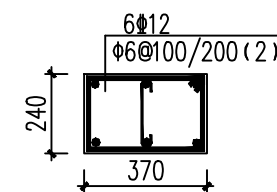

GZ1
(-0.050~3.600)

梁平法标注平面图 1:100

工程设计证书乙级编号: A261002679

西安亮丽电力工程设计有限责任公司				定边县公布井光伏园区P2区110kV 工 程		施工图 设计阶段	
批 准			校 核	-0.050m梁配筋图			
审 核			设 计				
			版 次				
比 例		1:100	日 期	2017.01	图 号	LL-A002S-T0402-07	