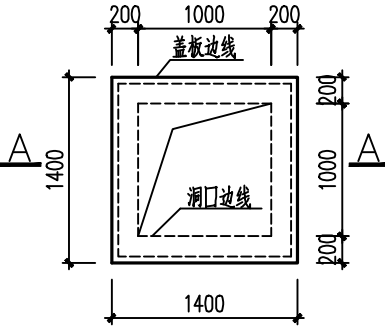
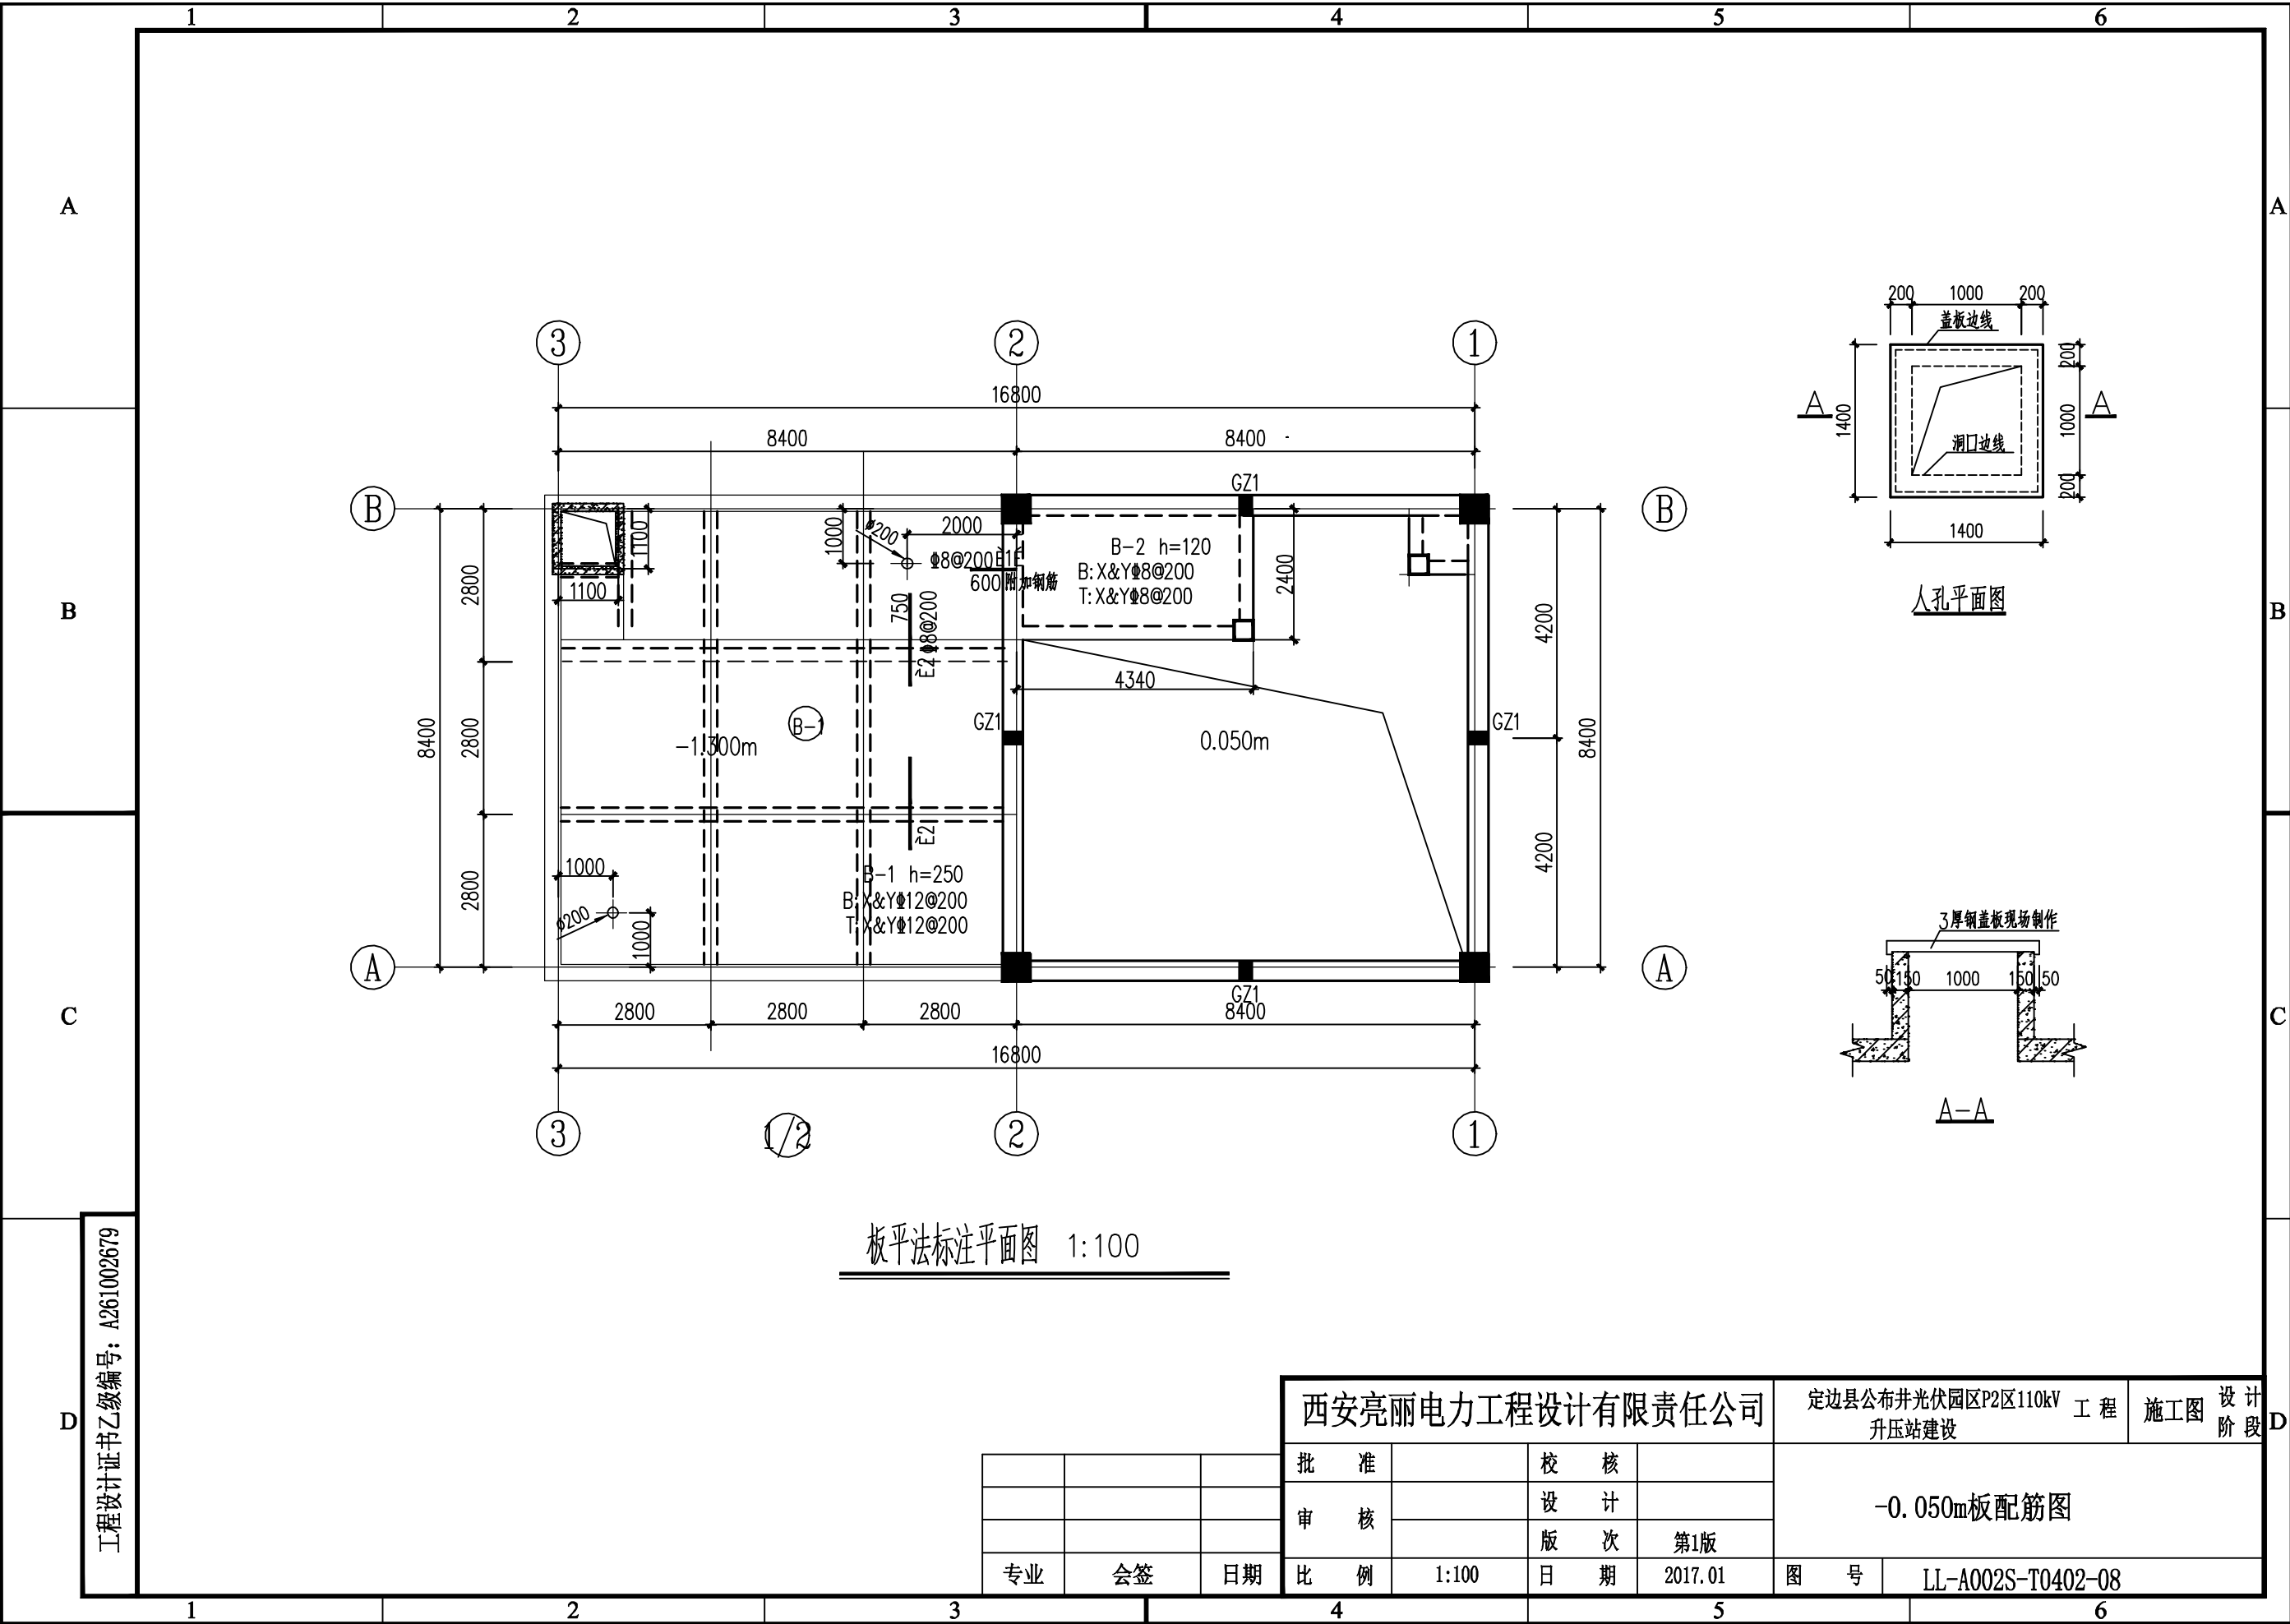


板平法标注平面图 1:100

工程设计证书乙级编号: A261002679

西安亮丽电力工程设计有限责任公司				定边县公布井光伏园区P2区110kV 工程 升压站建设		施工图 设计阶段	
批 准		校 核		-0.050m板配筋图			
审 核		设 计					
		版 次	第1版				
比 例	1:100	日 期	2017.01	图 号	LL-A002S-T0402-08		