


10-10'工程地质剖面图

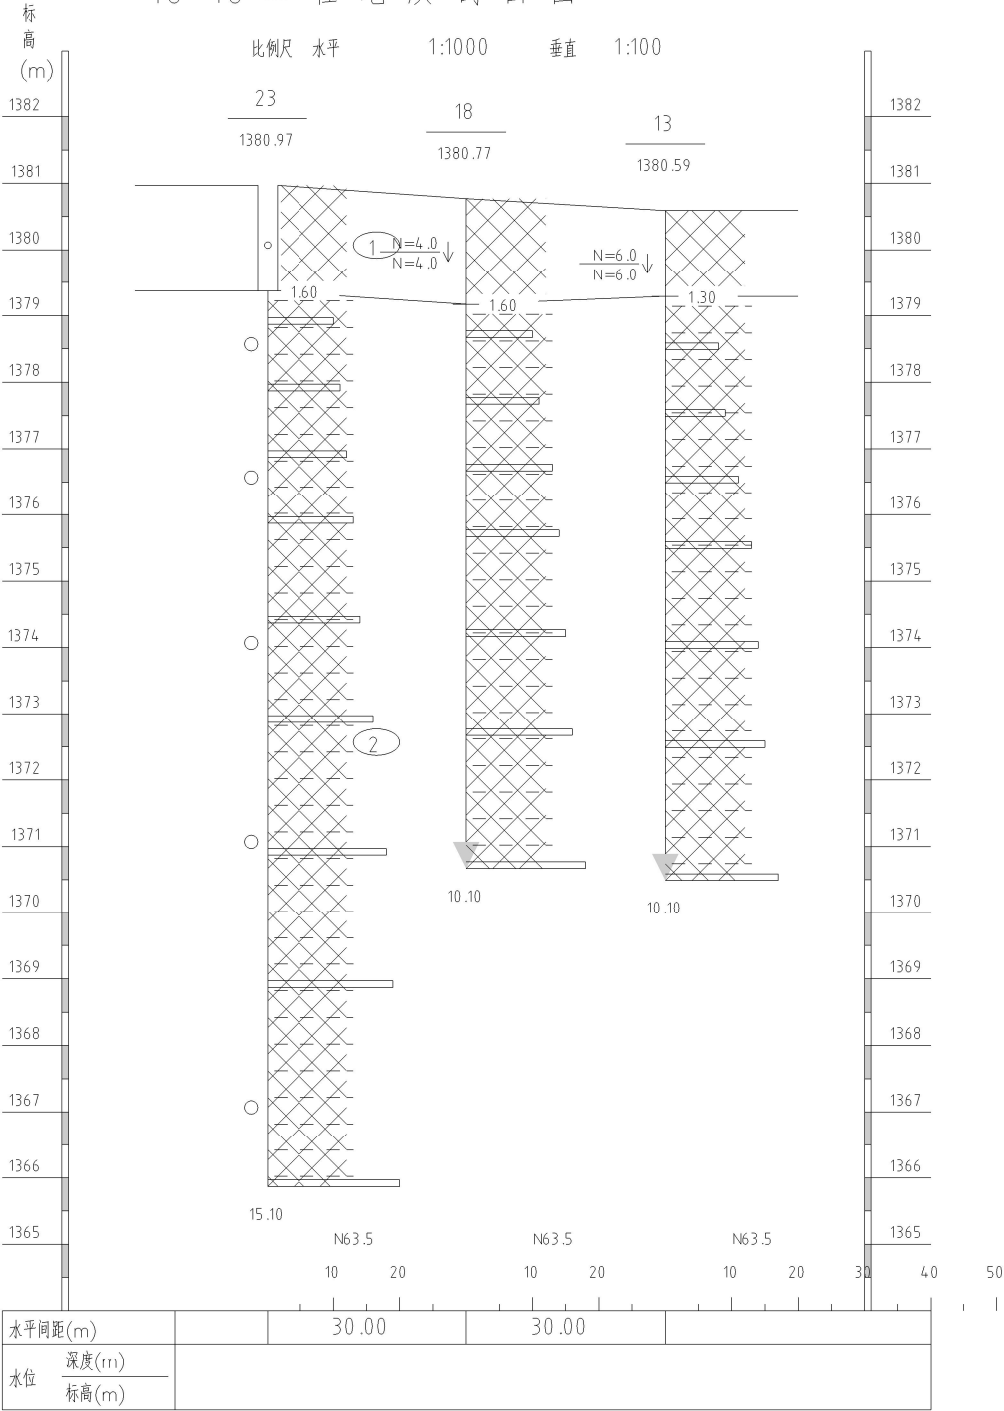

制图:

审核:

工程负责:

审定:

图号: