


工程名称: 山西省吕梁市交口县300 MWp光伏平价上网示范项目升压站

工程编号:

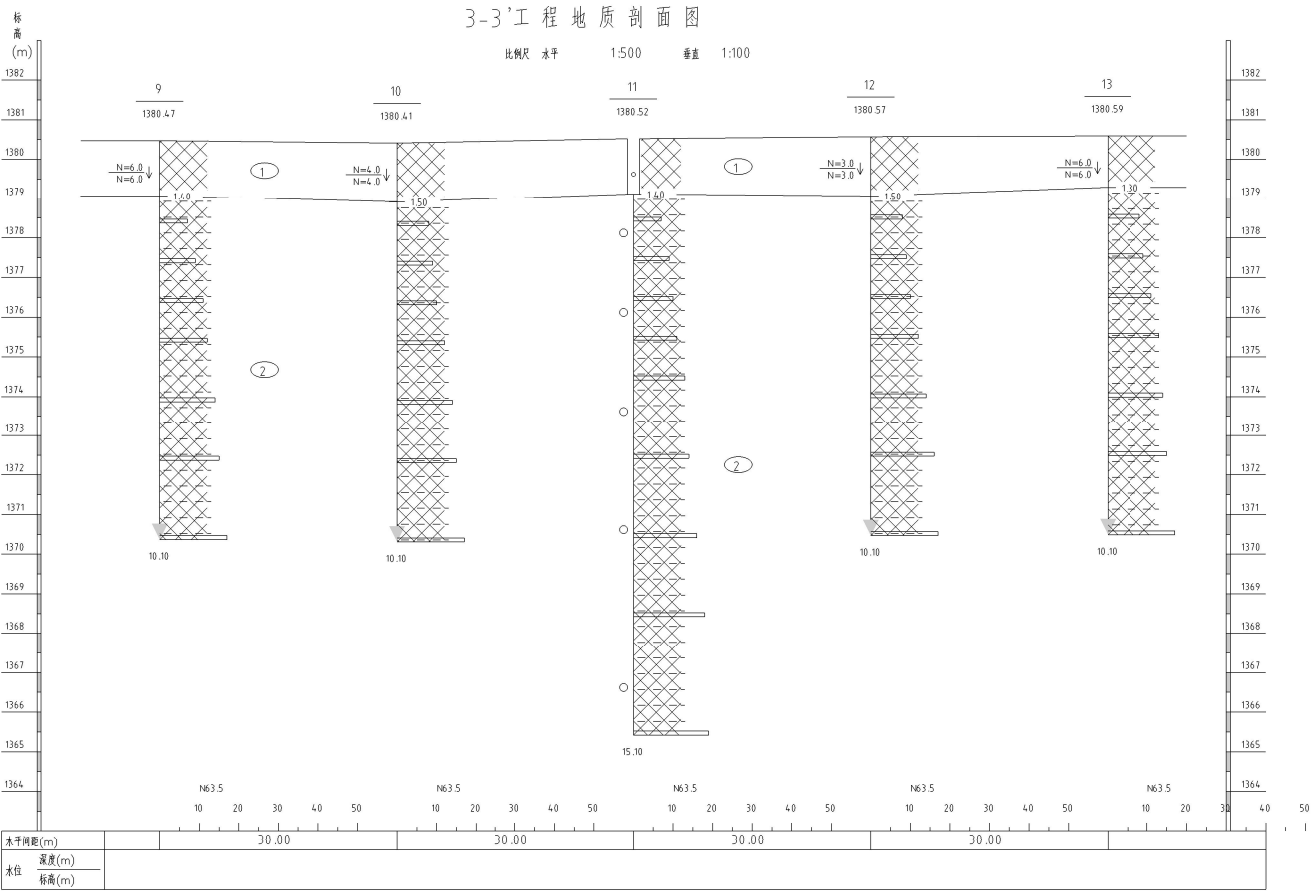

中北工程设计咨询有限公司

制图:

校核:

工程造价:

审定:

图号: