


工程名称: 山西省吕梁市交口县300MWp光伏平价上网示范基地升压站

工程编号:

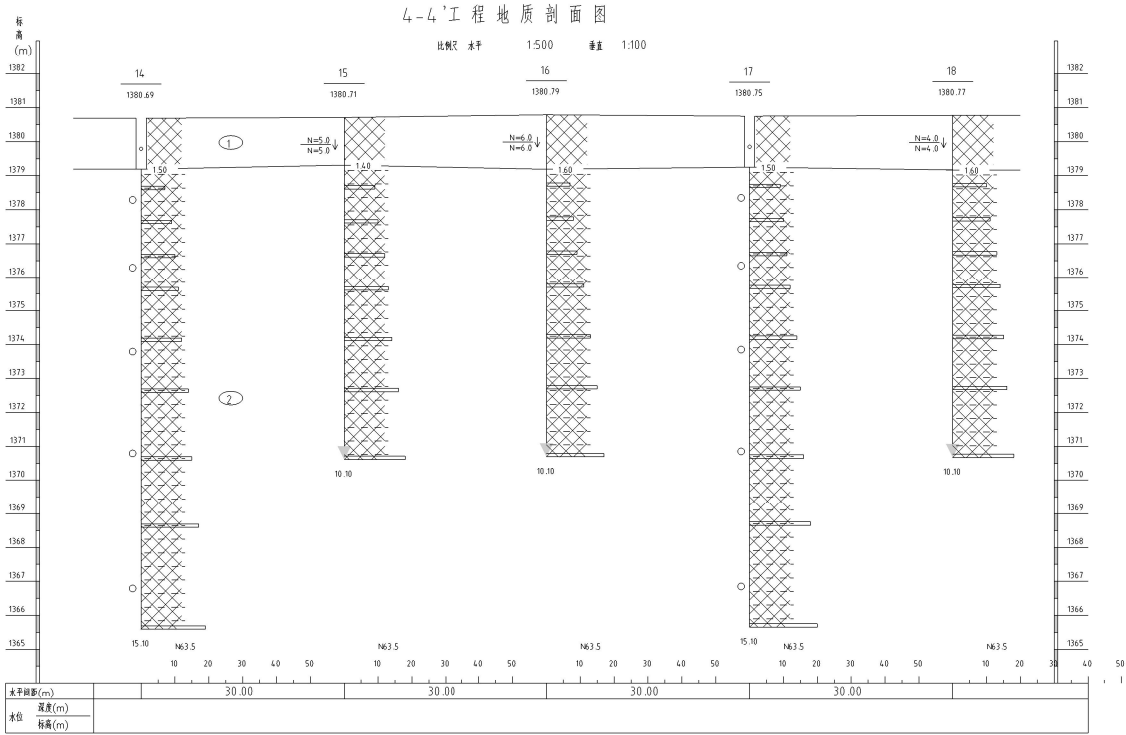

中北工程设计咨询有限公司

制图:

审核:

工程负责:

审定:

图号: