
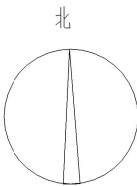


工程名称 山西省吕梁市交口县300MWp光伏平价上网示范项目升压站


工程编号:

建筑物与勘探点平面位置图

比例 1:1000

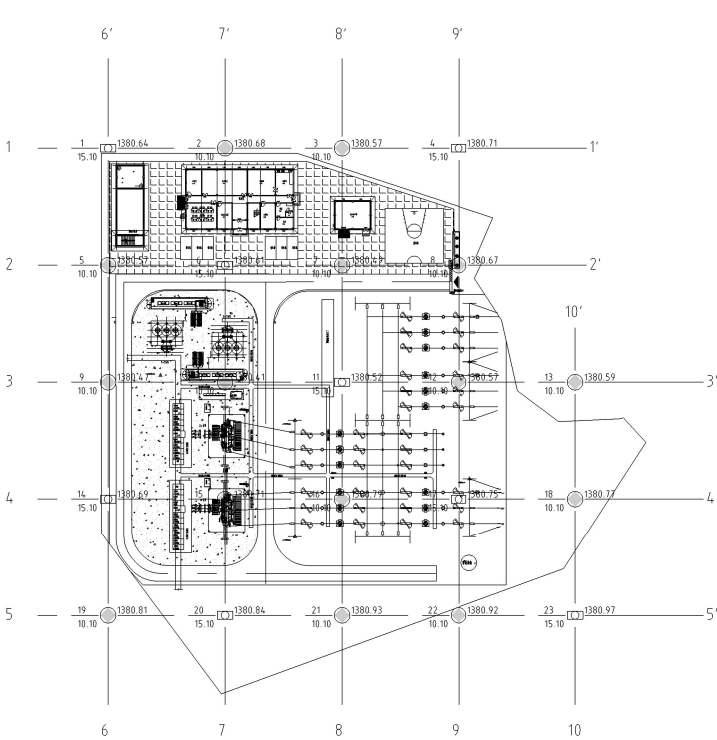

图例

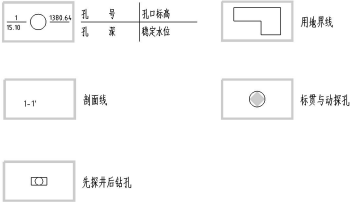

中北工程设计咨询有限公司

制图

审核

工程负责

审核

图号