专业Discipline	签署Signature	专业Discipline	签署Signature	专业Discipline	签署Signature	专业Discipline	签署Signature	专业Discipline	签署Signature
总图 CI		给水排水 PL		电气 EL		工艺 IE			
建筑 AR		空调通风 HV		自控 IC					
结构 ST		工业管道 PP		通信 IT					

华测安盛110kV变电站一次模拟图

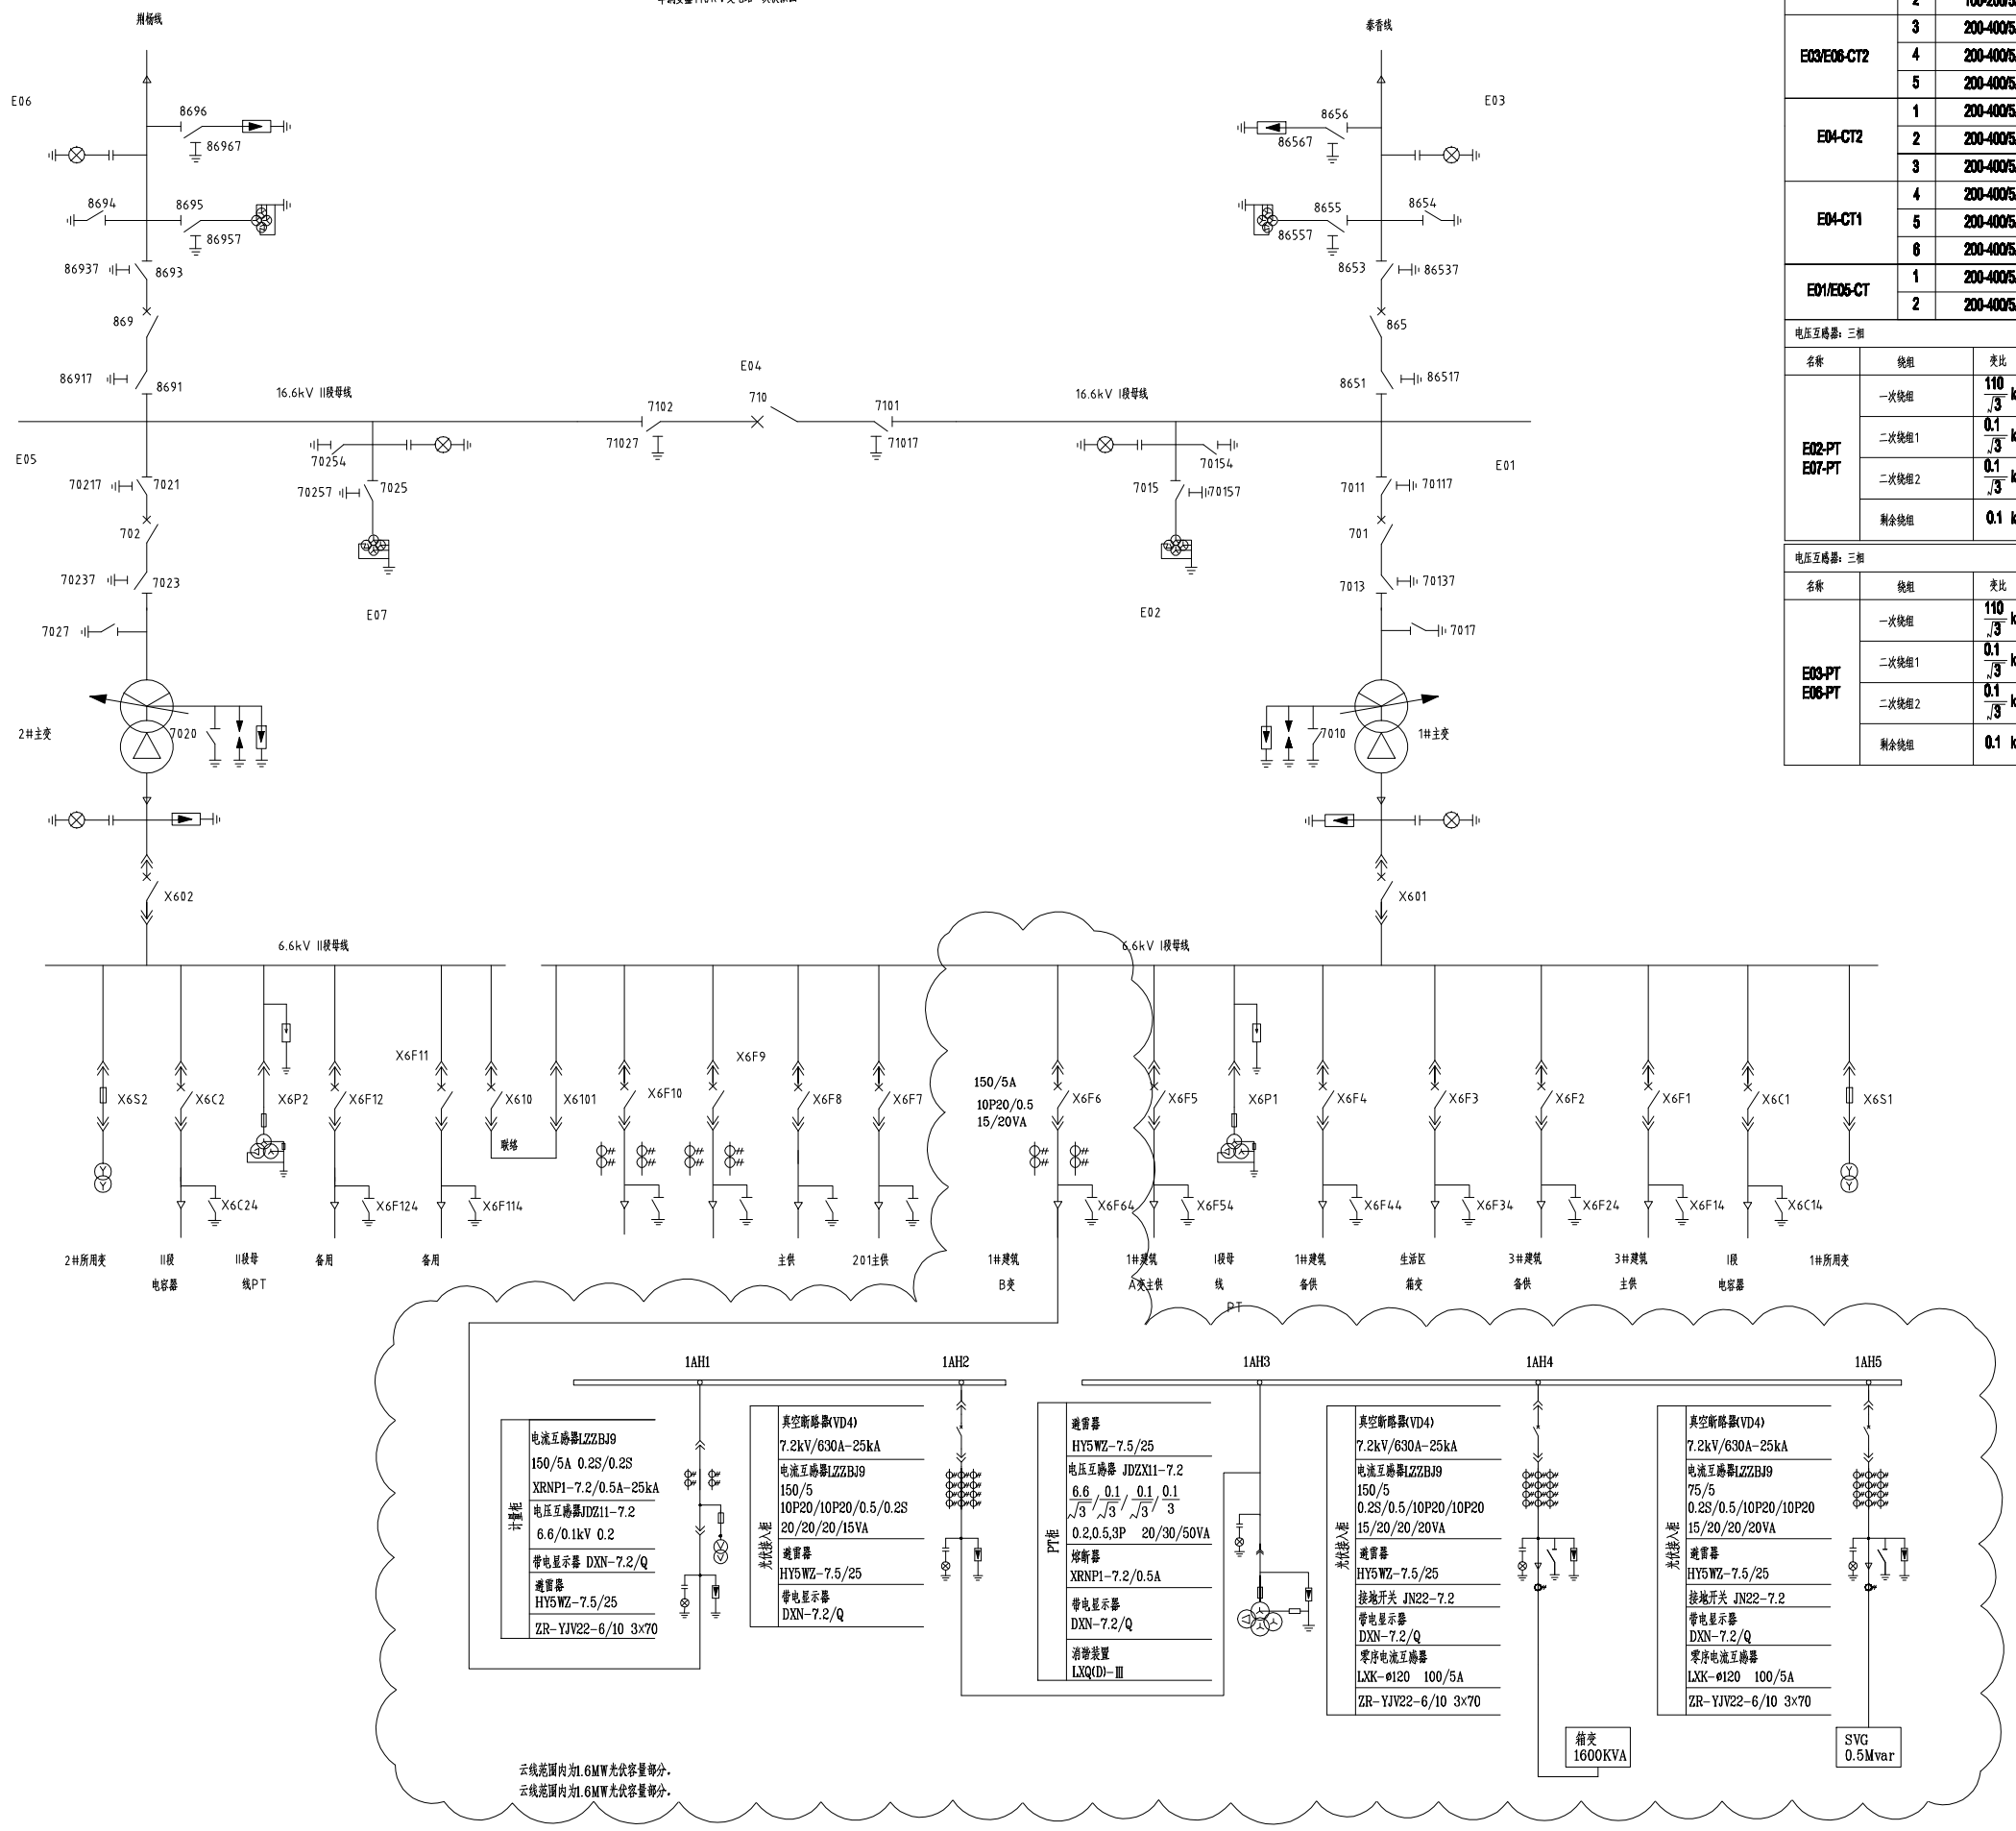

电流互感器名称	编号	变比	准确级	容量
E03/E06-CT1	1	100-200/5A	0.2S	10-15VA
	2	100-200/5A	0.2S	10-15VA
E03/E06-CT2	3	200-400/5A	5P30	20VA
	4	200-400/5A	5P30	20VA
	5	200-400/5A	0.5	20VA
E04-CT2	1	200-400/5A	5P30	20VA
	2	200-400/5A	5P30	20VA
	3	200-400/5A	0.5	20VA
E04-CT1	4	200-400/5A	5P30	20VA
	5	200-400/5A	5P30	20VA
	6	200-400/5A	0.5	20VA
E01/E05-CT	1	200-400/5A	5P30	20VA
	2	200-400/5A	5P30	20VA

电压互感器：三相

名称	绕组	变比	准确级	容量
E02-PT E07-PT	一次绕组	110/√3 kV		
	二次绕组1	0.1/√3 kV	0.5	100VA
	二次绕组2	0.1/√3 kV	3P	100VA
	剩余绕组	0.1 kV	3P	100VA

电压互感器：三相

名称	绕组	变比	准确级	容量
E03-PT E06-PT	一次绕组	110/√3 kV		
	二次绕组1	0.1/√3 kV	0.2	100VA
	二次绕组2	0.1/√3 kV	0.5	100VA
	剩余绕组	0.1 kV	3P	100VA

版本 REV.	版本说明 DESCRIPTION	日期 DATE

注册执业印章 REGISTERED STAMP

注册执业师 Professional Engineer

出图印章 PRINT STAMP

设计单位 DESIGNER

设计证号 A131000523

信息产业电子第十一设计研究院科技工程股份有限公司
The IT Electronics Eleventh Design & Research Institute Scientific and Technological Engineering Corporation Ltd.
中国 无锡市建筑西路777号A2幢（华东分院）
A2,NO.777,Jianzhu West Road Wuxi China(Eastern China Director)
邮编:214063 P.C:214063

建设单位 OWNER

项目名称 PROJECT NAME

无锡安盛厂区屋面1.5MW分布式光伏发电项目

图纸名称 DRAWING TITLE：

电气主接线系统图

设计 Designed By		项目号 Project No.	
校对 Checked By		设计阶段 Des. Stage	
审核 Reviewed By		专业 Discipline	
审定 Approved By		比例 Scale	
专业负责人 Chief Engineer		总设计师 Design Manager	
图号 Drawing No.			