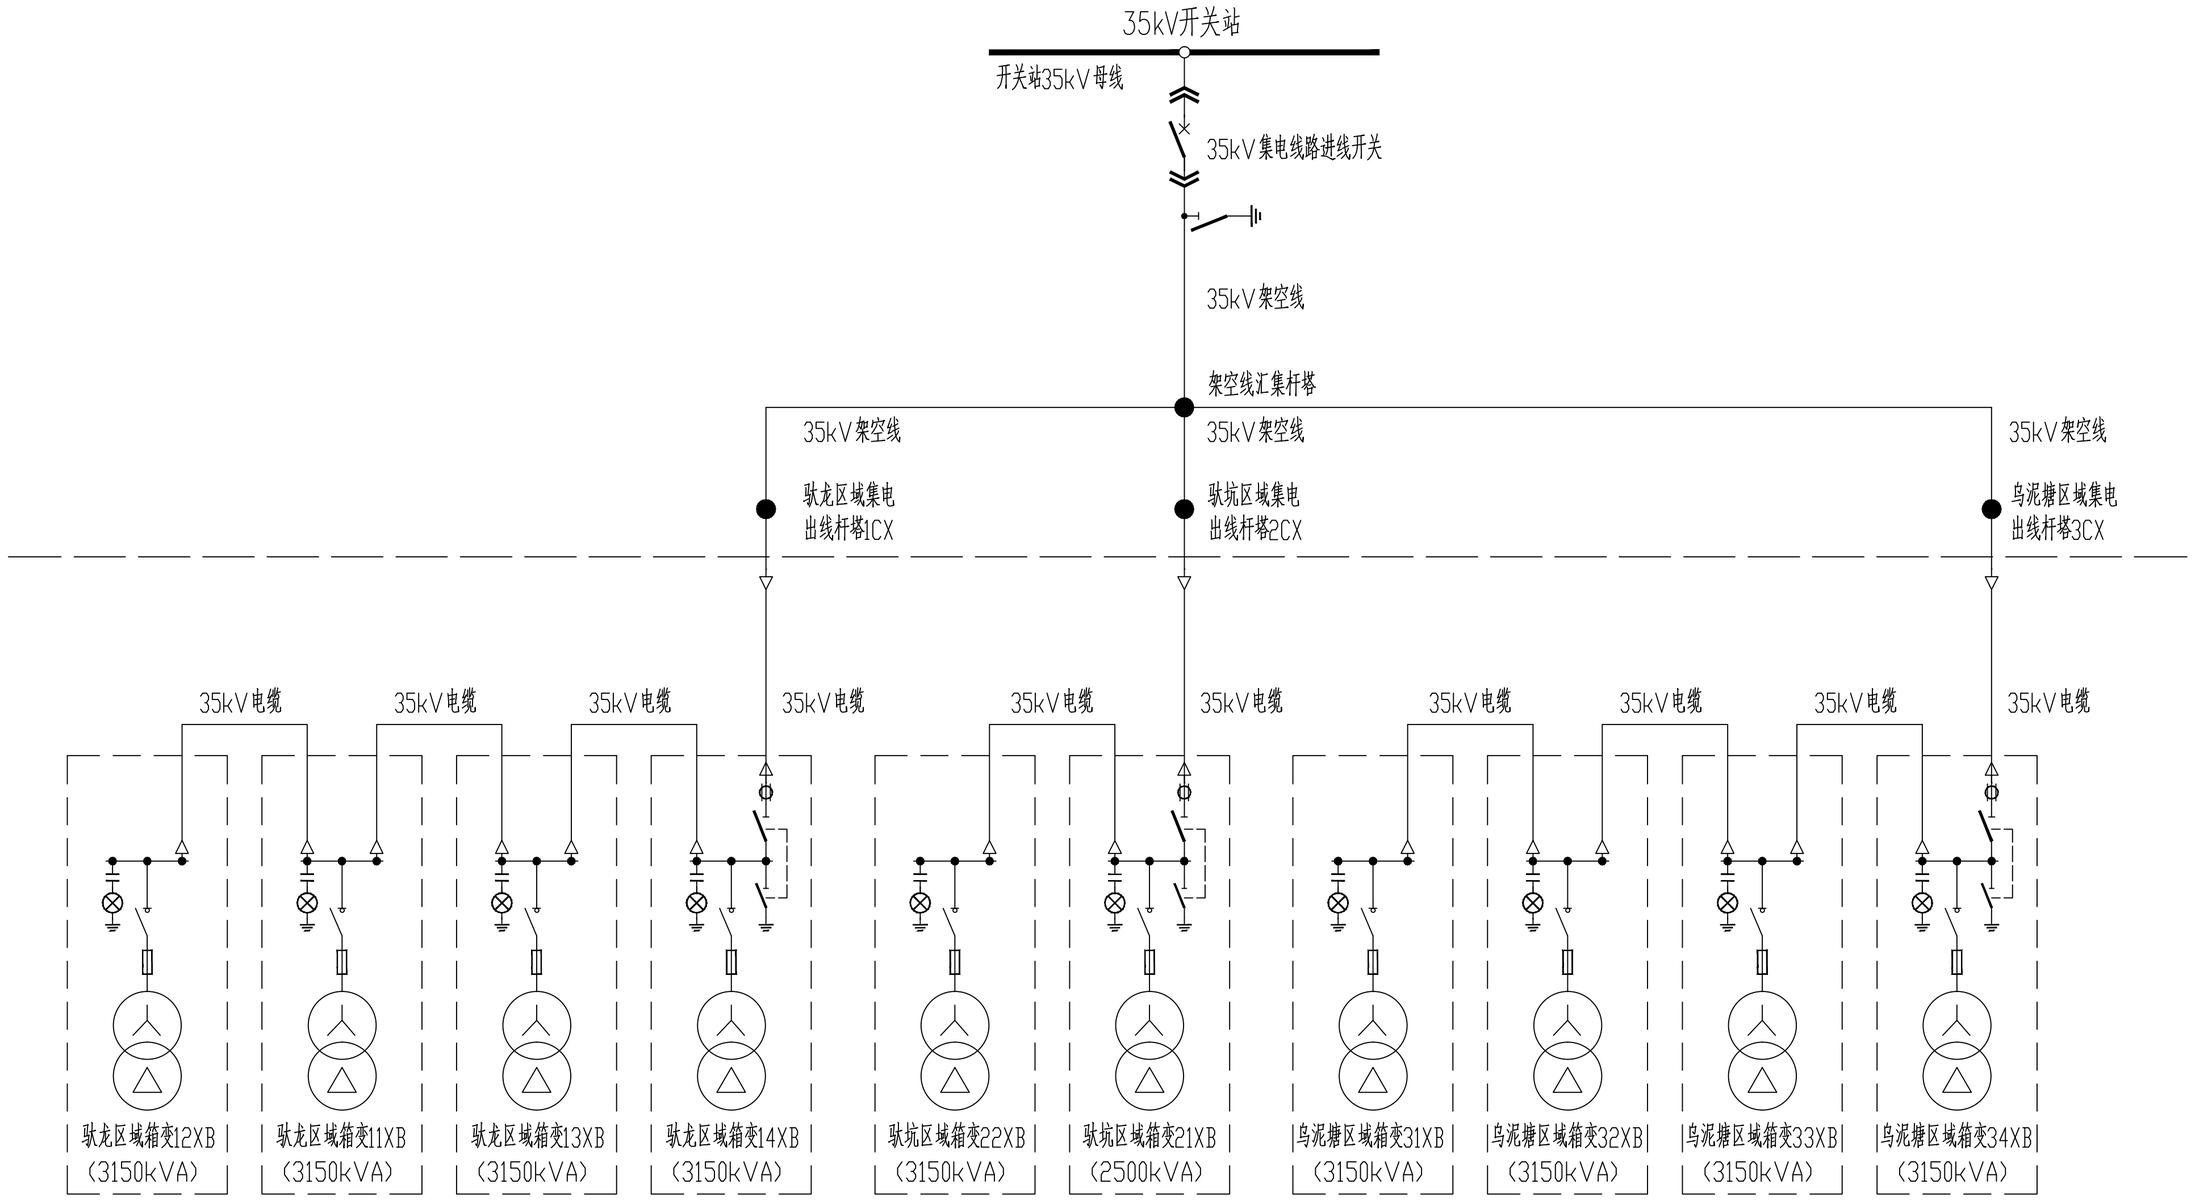

注:

1、集电线路和开关站区域接线仅为示意，具体请参见送变电专业对应图纸；

2、箱变内部接线仅为示意，具体请参见D0202卷册《光伏场区升压箱变电气施工图》；

3、35kV电缆规格请参见D1301卷册《光伏场区电缆敷设及清册》。

版号	日期	状态	修改内容摘要	设计	校核	审核	批准
0	20.10	CFC	新制				

本图纸历次修改记录

本文件的知识产权为华东电力设计院有限公司所有，任何单位或个人未经许可不得复制和使用，违者将被追究法律责任。

中国电力工程顾问集团华东电力设计院有限公司
EAST CHINA ELECTRIC POWER DESIGN INSTITUTE CO.,LTD.OF CHINA POWER ENGINEERING CONSULTING GROUP

工程：中电工程浙江青田东源镇、万山乡35MWp复合利用光伏发电项目光伏发电及配套输变电EPC工程

施工图 设计阶段

批准	周仁仲	设计	李金
审核	熊志坤	比例	
		状态	CFC
校核	张光明	日期	2020.10

光伏场区电气主接线图

图号 N300601S-D0103-01 版号 0

A2(594×420)