




A1(841x594)

A


B

C


D

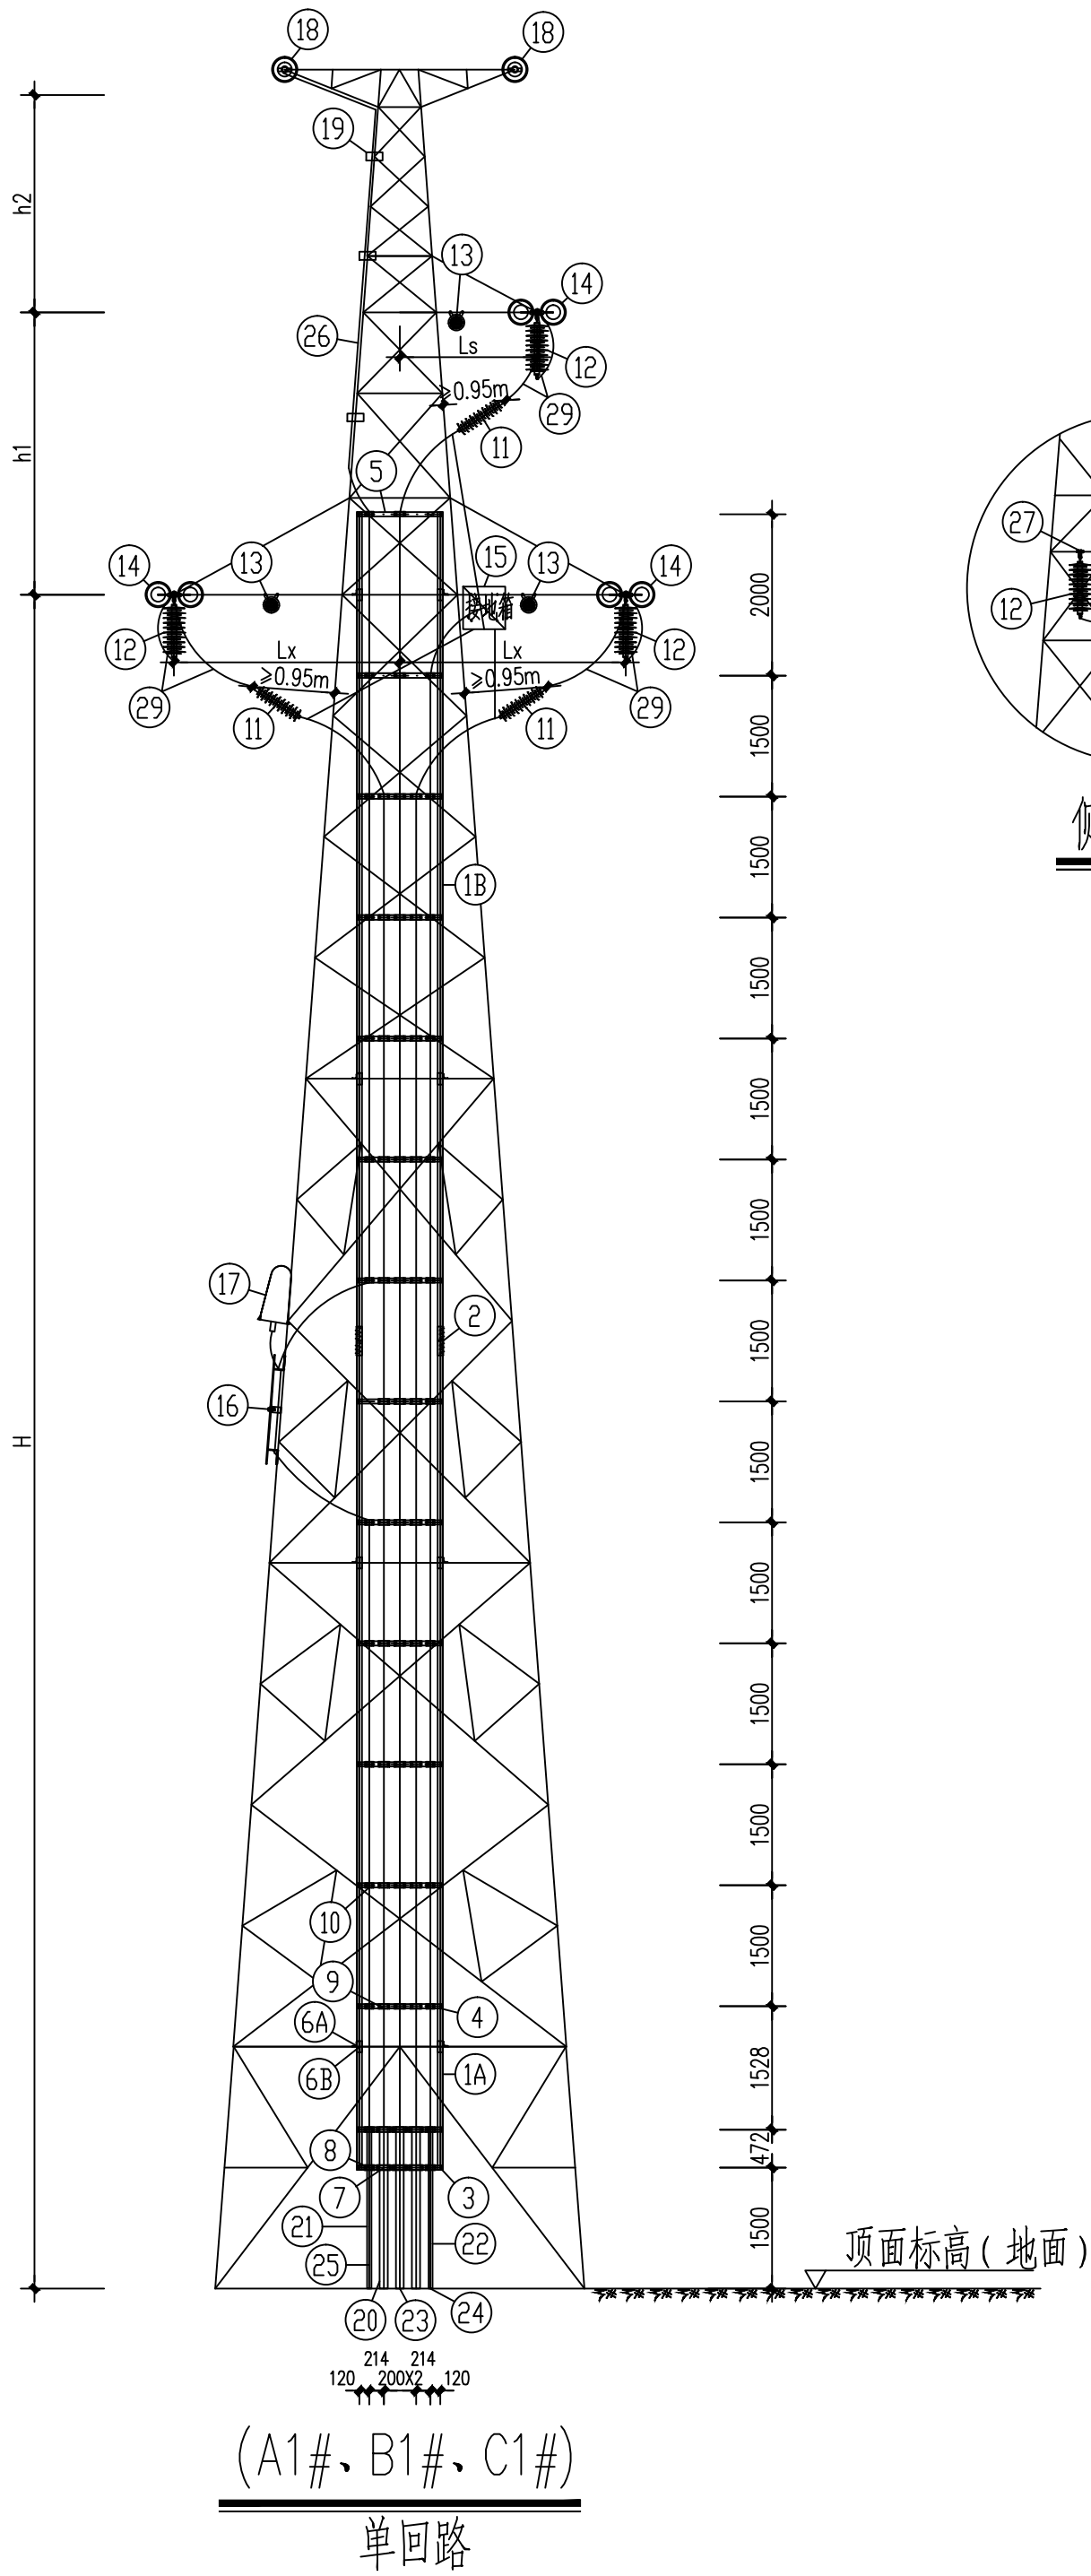


侧视示意图

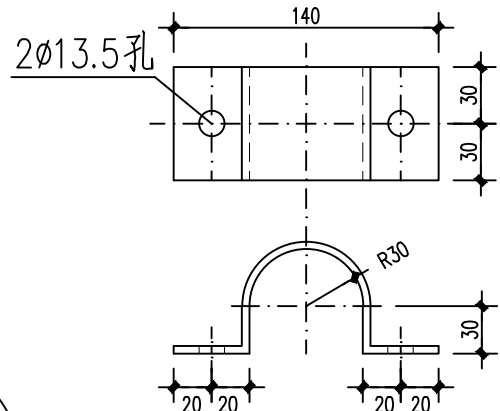


电缆抱箍大样图

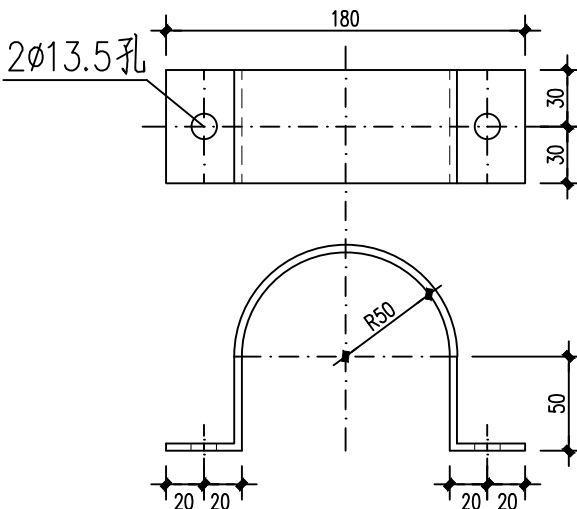


电缆保护管抱箍大样图

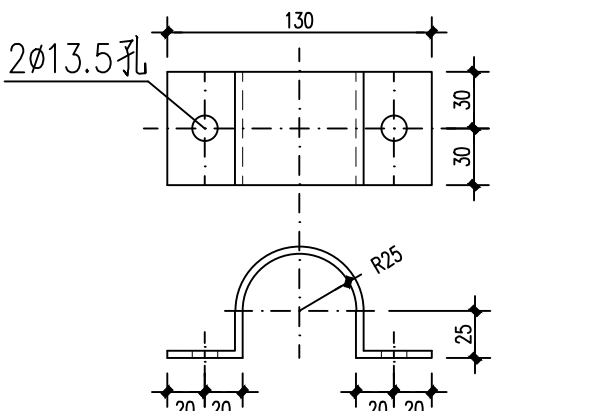

光缆/接地缆保护管抱箍大样图

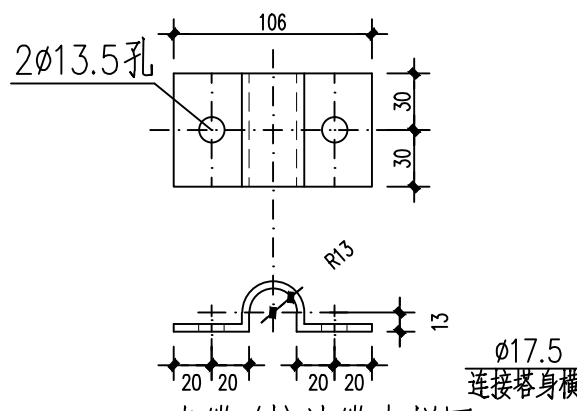

光缆/接地缆大样图

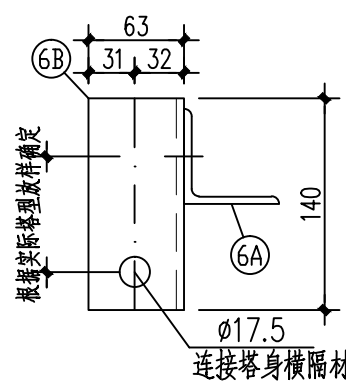

连接角钢大样图

单回路电缆终端塔材料表							
编号	名 称	规 格	长 度 (mm)	数 量	重 量 (kg)		备 注
					一 件	小 计	
1A	爬梯主角钢	L63X5	10270	2	49.50	99.0	根据实际选型增减
1B	爬梯主角钢	L63X5	10270	2	49.50	99.0	根据实际选型增减
2	爬梯主角钢外包角钢	L70X6	360	2	2.31	4.6	
3	爬梯横角钢	L56X4	1050	2	3.62	7.2	
4	爬梯横角钢	L56X4	1050	11	3.62	39.8	
5	爬梯横角钢	L56X4	1050	2	3.62	7.2	
6A	连接角钢	L63X5	270	8	1.30	10.4	每处横材设置一组
6B	连接角钢	L63X5	140	8	0.67	5.4	每处横材设置一组
7	电缆保护管抱箍	-4X60	337	6	0.63	3.8	铝制
8	光缆/接地缆保护管抱箍	-4X60	209	4	0.39	1.6	铝制
9	电缆抱箍	-4X60	234	35	0.44	15.4	铝制
10	光缆/接地缆抱箍	-4X60	147	25	0.28	7.0	铝制
11	电缆终端	冷缩型柔性干式			3		正阳院提供
12	避雷器	HY5WZ-51/134(悬挂式复合外套无间隙)			3		
13	计数器	避雷器漏放电监测器			3		
14	导线耐张串	参架空图纸 D0301-06			/		正阳院提供
15	接地箱	护层保护接地箱			1		
16	光缆余缆架	参架空图缆0601-13			/	盘径=1m	正阳院提供
17	光缆接线盒	参架空图缆0601-11			/	1进1出	正阳院提供
18	地线耐张串	参架空图缆0301-02			/		正阳院提供
19	引下线夹	参架空图缆0601-09			/		正阳院提供
20	电缆保护管	φ100X2000 PVC		3组	3m/组		
21	光缆保护管	φ50X2000 PVC		3m			
22	接地缆保护管	φ50X2000 PVC		3m			
23	电缆	YJV-26/35-1*300mm ²		/		以现场放样定	
24	接地缆	AC10kV,YJV,150,1,无阻燃		60m			正阳院提供
25	引入光缆	GYFTZY-12B1		/		以现场放样定	
26	光缆	OPGW		/			正阳院提供
27	UB挂板	UB-0770		3			
28	T型线夹	TY-185/45		3			
29	高压引线	JL/G1A-185/45		30m			
钢材总重		300.4 (kg)					
0	20.10	CFC	新制				
版号	日期	状态	修 改 内 容 摘 要		设计	校核	审核
本 图 纸 历 次 修 改 记 录							
本文件的知识产权为华东电力设计院有限公司所有,任何单位或个人未经许可不得复制和使用,违者将被追究法律责任。							
 中国电力工程顾问集团华东电力设计院有限公司 CHINA ELECTRIC ENGINEERING CONSULTANTS DESIGN GROUP				中电工程浙江有限公司承接该工程, 舟山35MW炉内化水循环流化床炉工程 为此次电缆终端塔提供PVC工程			
批 准	雷文冲		设 计	丁成明		工 程	施 工 图 设 计 阶 段
审 核	李雪峰		比 例	电 缆 终 端 登 杆 图			
校 核	李雪峰		状 态				
图 号	N300601S-D0201-05		日 期	2020.10		版号	0

A

B

C

D

8