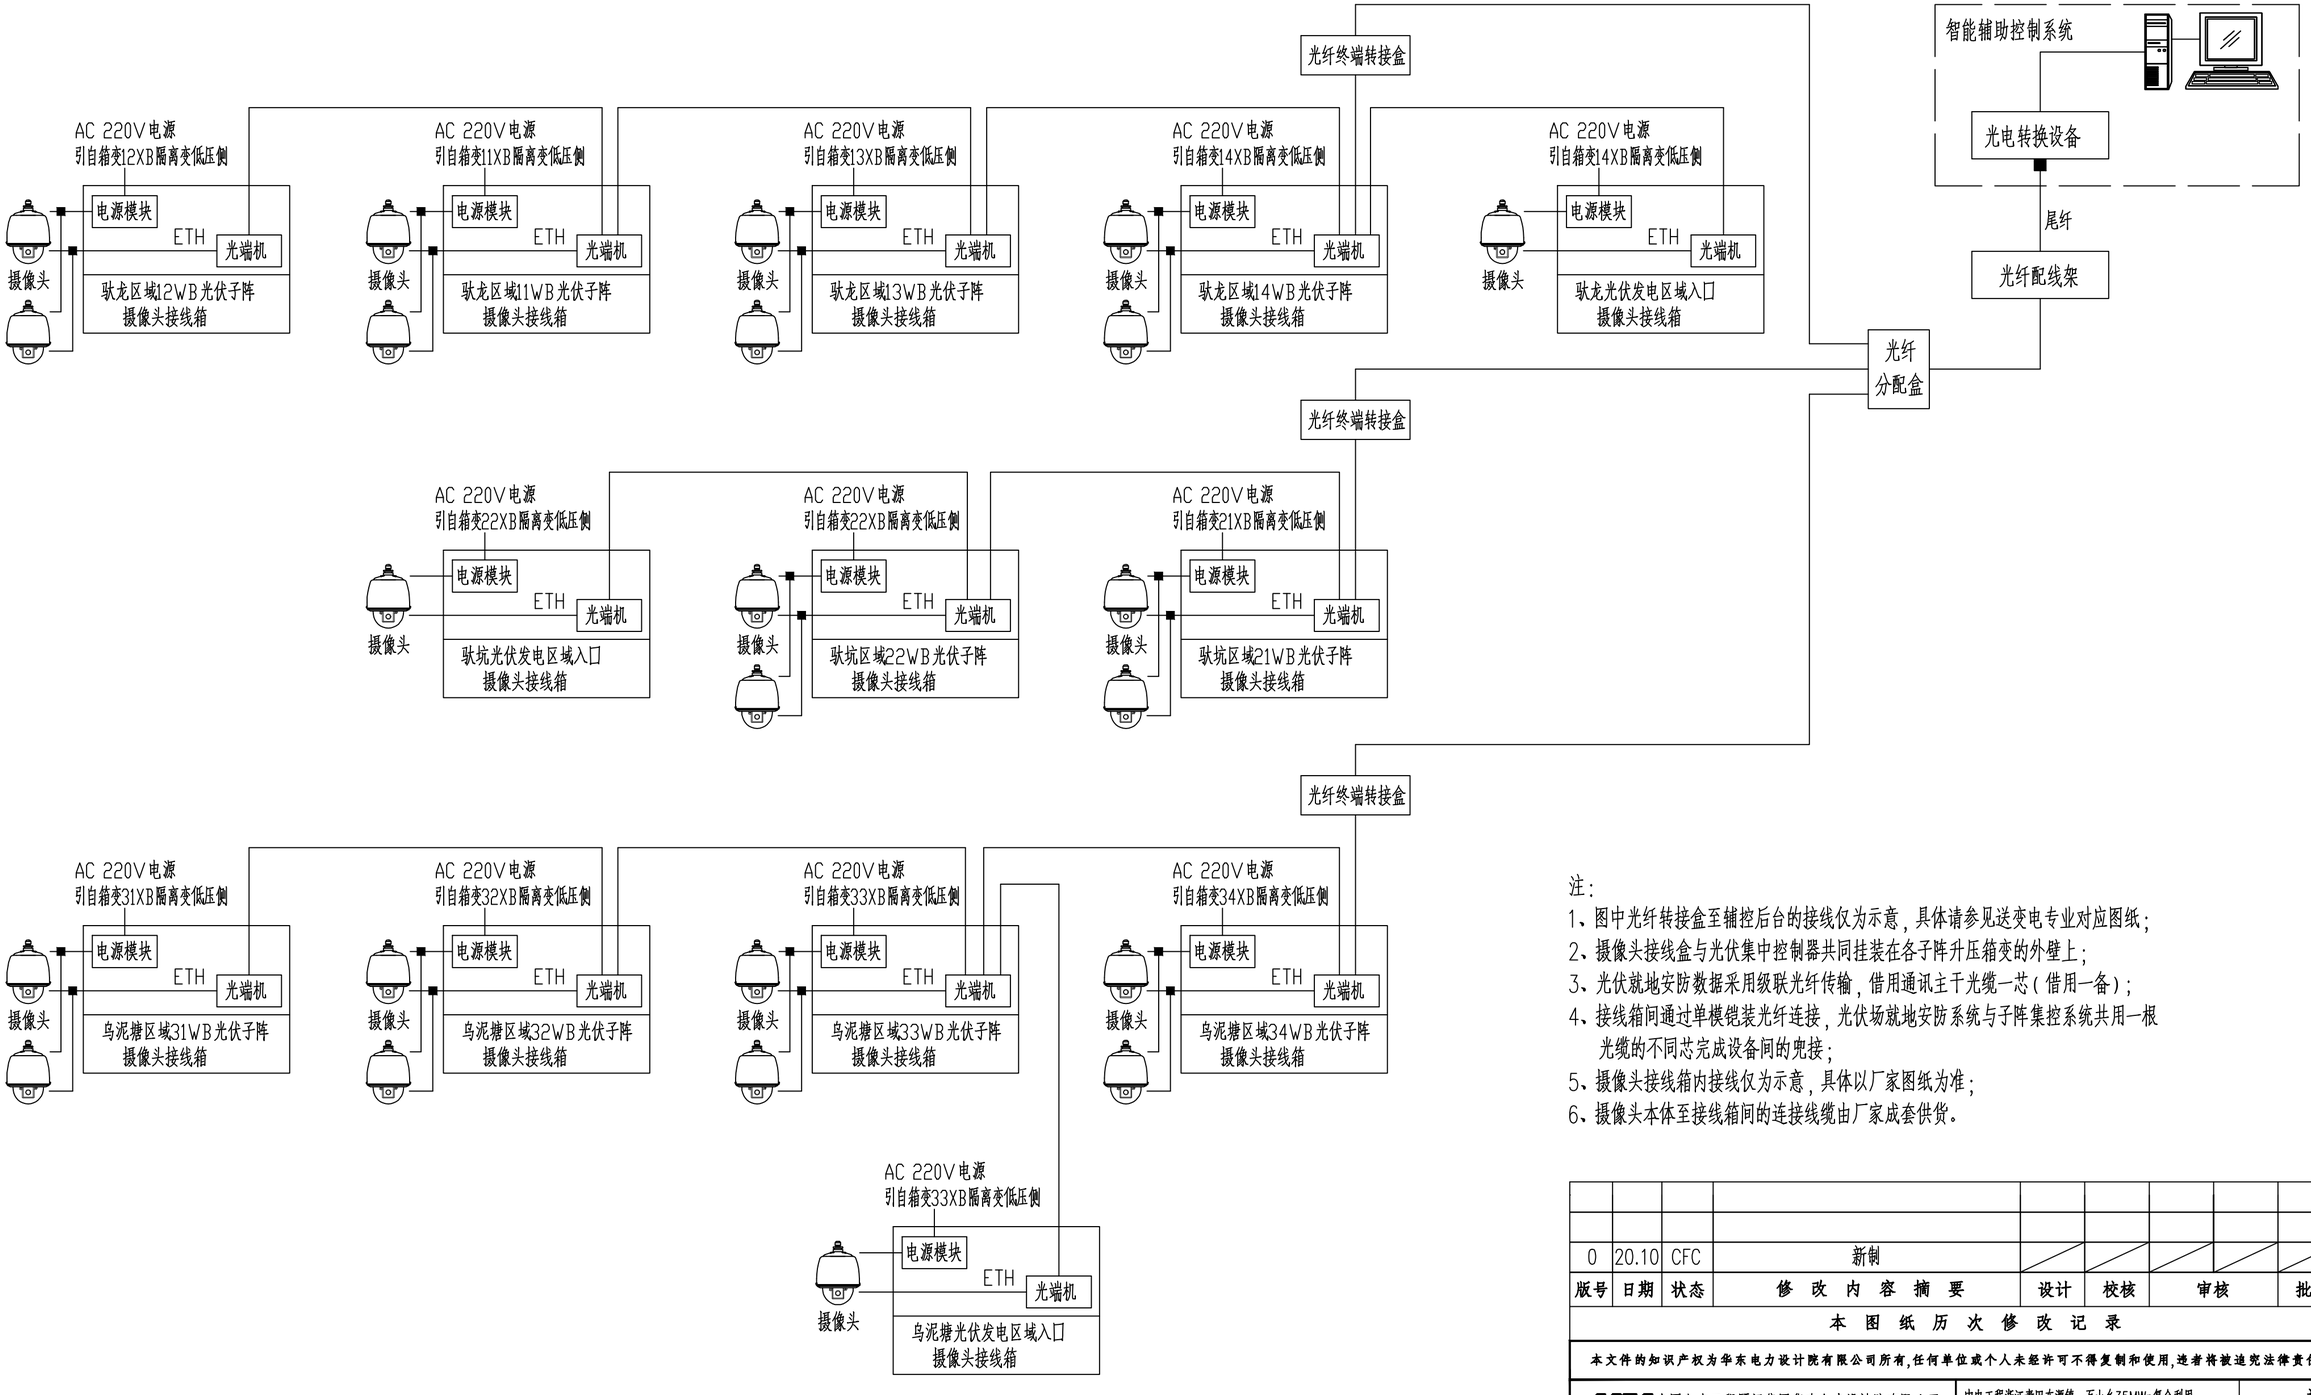

注:

1、图中光纤转接盒至辅控后台的接线仅为示意，具体请参见送变电专业对应图纸；
2、摄像头接线盒与光伏集中控制器共同挂装在各子阵升压箱变的外壁上；
3、光伏就地安防数据采用级联光纤传输，借用通讯主干光缆一芯（借用一备）；
4、接线箱间通过单模铠装光纤连接，光伏场就地安防系统与子阵集控系统共用一根光缆的不同芯完成设备间的兜接；
5、摄像头接线箱内接线仅为示意，具体以厂家图纸为准；
6、摄像头本体至接线箱间的连接线缆由厂家成套供货。

版号	日期	状态	修改内容摘要	设计	校核	审核	批准
0	20.10	CFC	新制				

本图纸历次修改记录

本文件的知识产权为华东电力设计院有限公司所有，任何单位或个人未经许可不得复制和使用，违者将被追究法律责任。

中国电力工程顾问集团华东电力设计院有限公司
EAST CHINA ELECTRIC POWER DESIGN INSTITUTE CO., LTD.BY CHINA POWER ENGINEERING CONSULTING GROUP

中电工程浙江青田东源镇、万山乡35MWp复合利用光伏发电项目光伏发电及配套输变电EPC工程

工程 | 施工图 | 设计阶段

批准	西安中	设计	李鑫
审核	赵祥	比例	
		状态	CFC
校核	张光旭	日期	2020.10

光伏场区安防系统图

图号 N300601S-D0203-02 版号 0

A2(594x420)