




- 说明:
1. 本图采用2000国家大地坐标系, 1985国家高程系统。
 2. 图中尺寸标注以m计。
 3. 同一排相邻组串间距为1.81mm。

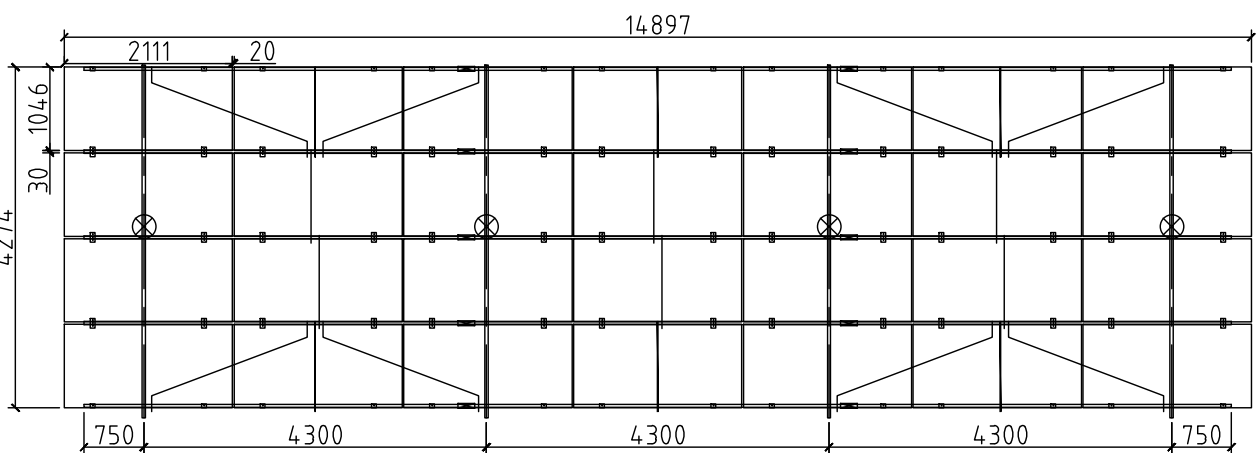

0	20.10	CFC	新制						
版号	日期	状态	修改内容摘要	设计	校核	审核	批准		
本图纸历次修改记录									
本文件的知识产权为华东电力设计集团有限公司所有, 任何单位或个人未经授权不得复制和使用, 违者将依法追究法律责任。									
CEEC 中国电力工程顾问集团华东电力设计院有限公司				中电工程浙江青田东源、万山乡工程 施工图 设计					
批准		设计		比例	1:500	桩位布置图 (皖龙村光伏区域4)			
审核		状态	CFC	日期	2020.10.14				
校核		日期							
图号	N300601S-20101-05								
版号	0								