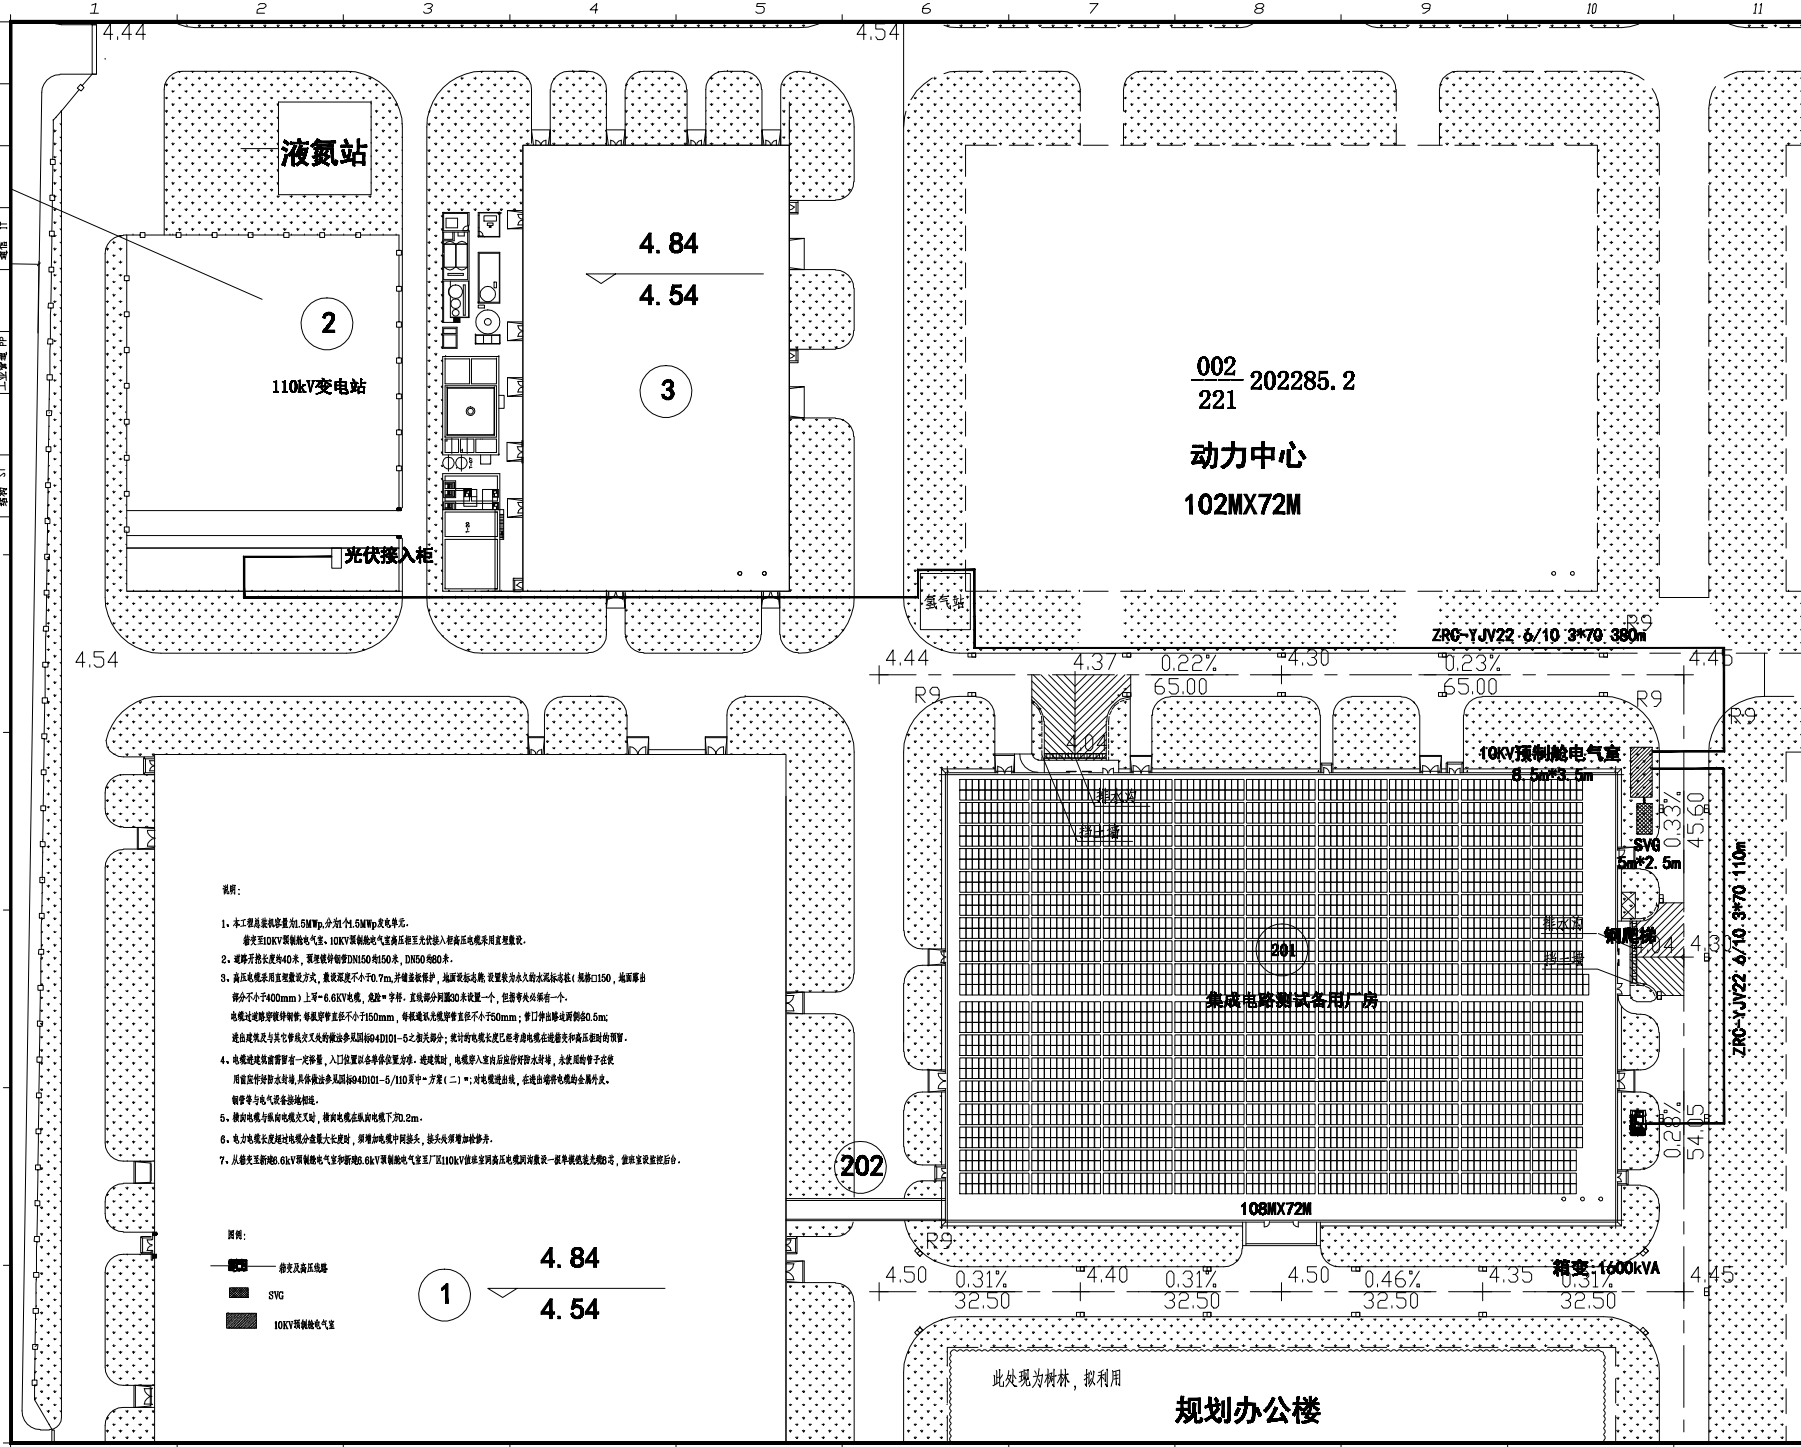

专业 Discipline	会签 Signature	专业 Discipline	会签 Signature	专业 Discipline	会签 Signature	专业 Discipline	会签 Signature
总图 CI		给水排水 PL		电气 EL		工艺 IE	
建筑 AR		空调通风 HV		自控 IC			
结构 ST		工业管道 PP		通信 IT			

版本 REV.	版本说明 DESCRIPTION	日期 DATE
0	施工图	2017.4

注册执业印章 REGISTERED STAMP

注册执业师 Professional Engineer

出图印章 PRINT STAMP

设计单位 DESIGNER

中国电子信息产业集团有限公司
The 11 Electronics Research Design & Research Institute
Scientific and Technological Engineering Corporation Ltd.
中国，天津市南开区黄河道777号(天津市南开区)
No.777,Jiaoda Road Nankai Dist Tianjin China(Eastern China Branch)
邮编 (Zip) 300384 P.C:214063

设计证书 A151000023

建设单位 OWNER

大庆市庆德新阳光新能开发有限公司

项目名称 PROJECT NAME

大庆市庆德新阳20MWp地面集中式光伏太阳能发电项目

图纸名称 DRAWING TITLE :

设计 Designed By	顾美华		项目号 Project No.	2017-03-104	
校对 Checked By	潘铁鹏		设计阶段 Des. Stage	施工图	
审核 Reviewed By	吴婕		专业 Discipline	一次	
审定 Approved By			比例 Scale		
专业负责人 Dif Inst.Engineer		总设计师 Design Manager	吴婕		
图号 Drawing No.					