



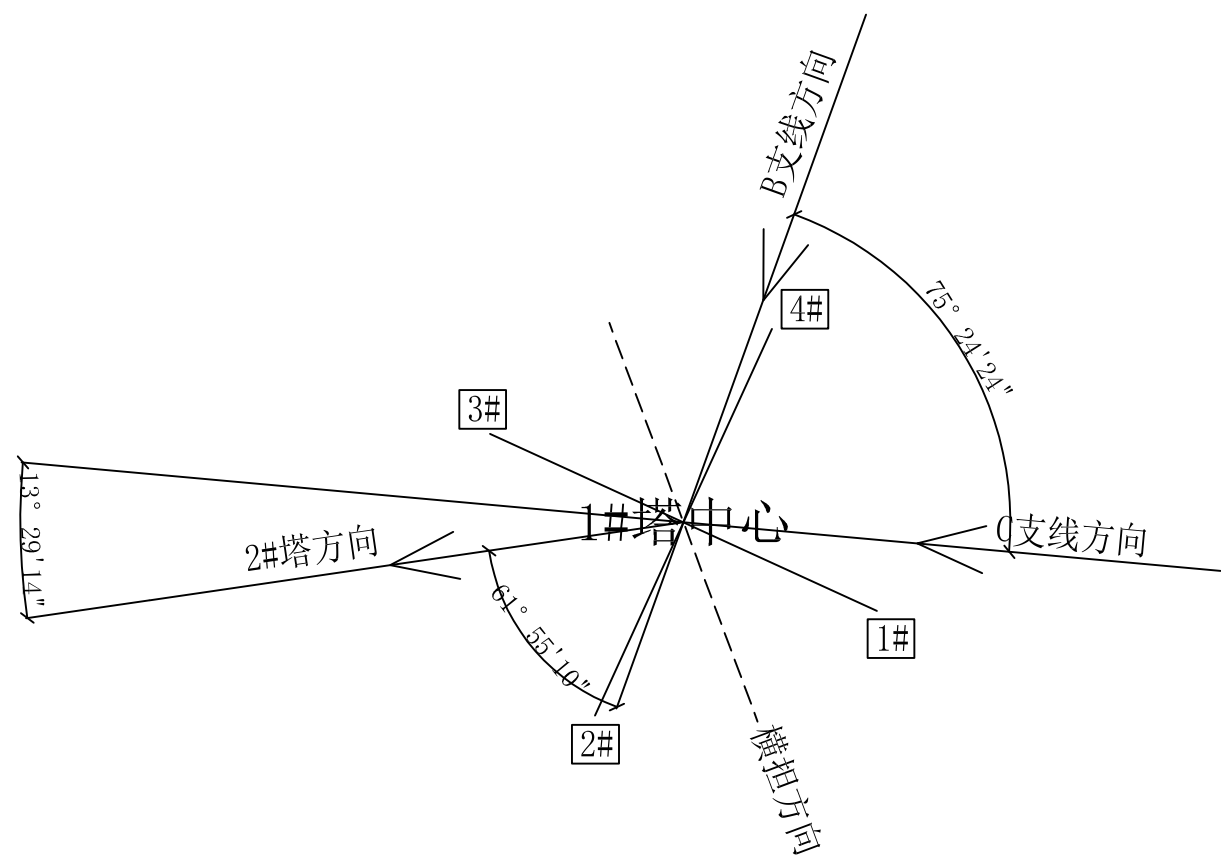

1#分歧塔基础分坑图

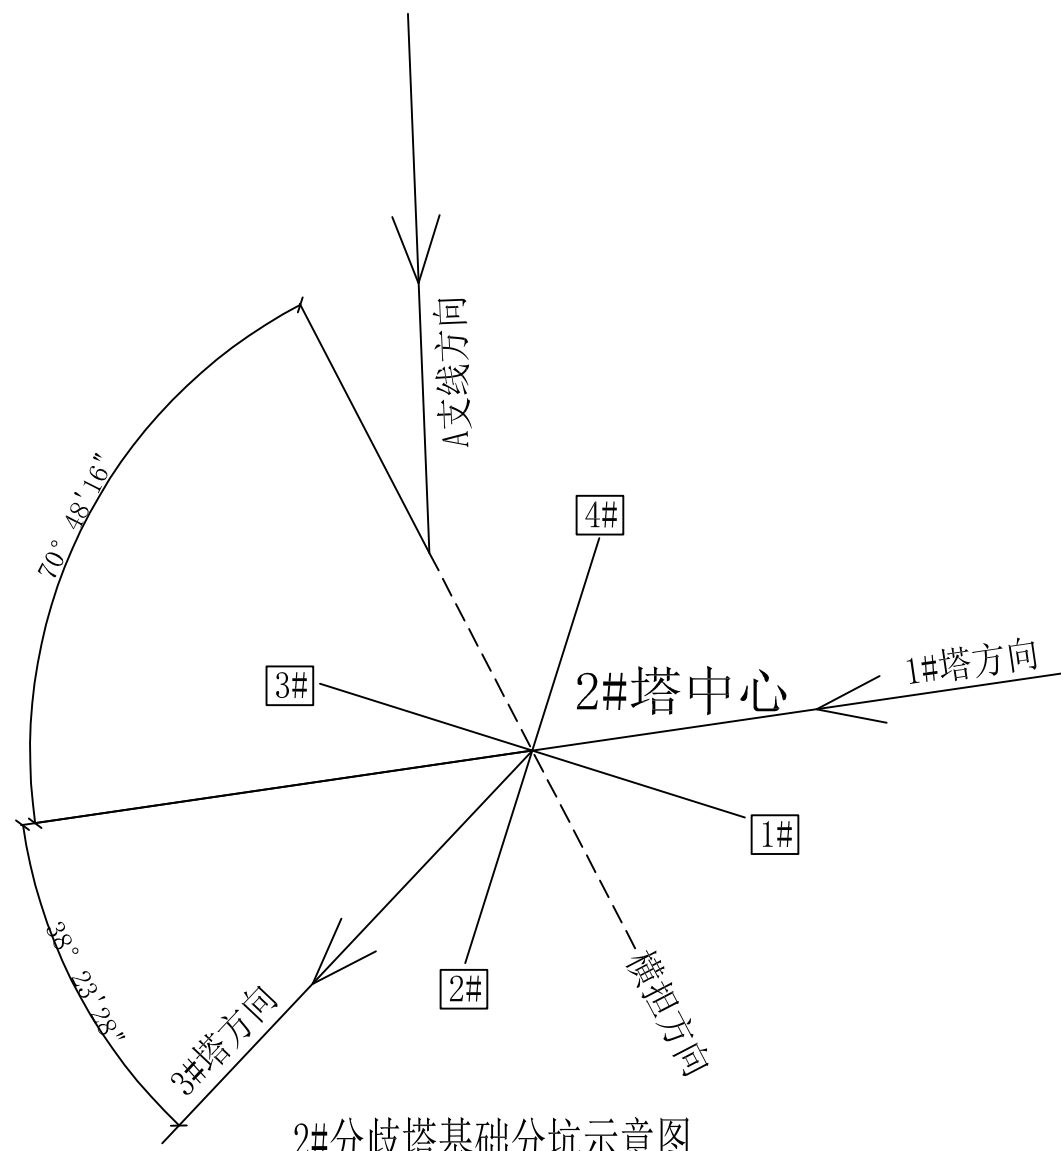

2#分歧塔基础分坑示意图

丽水市正阳电力设计院				中电工程浙江青田东源镇、万山乡35MWp复合 利用光伏发电项目35千伏站内线路		工程	施工图	设计 阶段
批准		校核		基础明细表 (三)				
审核		设计						
项目负责人		日期	2020.09	图号	334-3B[S]200150[D]-01-T0501-02(3/3)	版号	0	