

图幅 A2


35B29-J2型塔铁塔半根开、基础半根开及底脚螺栓间距表								35B29-J3型塔铁塔半根开、基础半根开及底脚螺栓间距表									
接身高	接腿型号	铁塔半根开 Lt		基础半根开 Lj		底脚螺栓间距 Ld	底脚螺栓直径及个数	接身高	接腿型号	铁塔半根开 Lt		基础半根开 Lj		底脚螺栓间距 Ld	底脚螺栓直径及个数		
		正面	侧面	正面	侧面					正面	侧面						
6.7m	6.7m+5.3m	1318.5	1318.5	1338.5	1338.5	160	4M24	9.0m		9.0m+2.0m	1566.0	1566.0	1586.0	1586.0	260	4M42	
9.8m	9.8m+5.2m	1502.5	1502.5	1525.0	1525.0					9.0m+3.0m	1634.0	1634.0	1654.0	1654.0			
15.0m	15.0m+2.0m	1628.5	1628.5	1651.0	1651.0			12.0m		12.0m+2.0m	1769.5	1769.5	1789.5	1789.5			
	15.0m+3.0m	1691.5	1691.5	1714.0	1714.0					12.0m+3.0m	1837.5	1837.5	1857.5	1857.5			
17.0m	17.0m+2.0m	1754.5	1754.5	1777.0	1777.0			14.0m		14.0m+2.0m	1900.5	1900.5	1920.5	1920.5			
	17.0m+3.0m	1818.0	1818.0	1840.5	1840.5					14.0m+3.0m	1968.0	1968.0	1988.0	1988.0			
	17.0m+4.0m	1881.0	1881.0	1903.5	1903.5					14.0m+4.0m	2036.0	2036.0	2056.0	2056.0			
20.0m	20.0m+2.0m	1944.0	1944.0	1966.5	1966.5			17.0m		17.0m+2.0m	2104.0	2104.0	2124.0	2124.0			
	20.0m+3.0m	2007.0	2007.0	2029.5	2029.5					17.0m+3.0m	2171.5	2171.5	2191.5	2191.5			
	20.0m+4.0m	2070.0	2070.0	2092.5	2092.5					17.0m+4.0m	2239.5	2239.5	2259.5	2259.5			
23.0m	23.0m+2.0m	2128.0	2128.0	2153.0	2153.0			19.5m		19.5m+2.5m	2307.5	2307.5	2327.5	2327.5			
	23.0m+3.0m	2191.0	2191.0	2216.0	2216.0					19.5m+3.5m	2375.0	2375.0	2395.0	2395.0			
	23.0m+4.0m	2254.0	2254.0	2279.0	2279.0					19.5m+4.5m	2443.0	2443.0	2463.0	2463.0			
26.0m	26.0m+2.0m	2317.0	2317.0	2342.0	2342.0			22.5m		22.5m+2.5m	2511.0	2511.0	2531.0	2531.0			
	26.0m+3.0m	2380.5	2380.5	2405.5	2405.5					22.5m+3.5m	2578.5	2578.5	2598.5	2598.5			
	26.0m+4.0m	2443.5	2443.5	2468.5	2468.5					22.5m+4.5m	2646.5	2646.5	2666.5	2666.5			
28.0m	28.0m+2.0m	2443.5	2443.5	2468.5	2468.5			24.5m		24.5m+2.5m	2646.5	2646.5	2666.5	2666.5			
	28.0m+3.0m	2506.5	2506.5	2531.5	2531.5					24.5m+3.5m	2714.5	2714.5	2734.5	2734.5			
	28.0m+4.0m	2569.5	2569.5	2594.5	2594.5					24.5m+4.5m	2782.0	2782.0	2802.0	2802.0			
	28.0m+5.0m	2632.5	2632.5	2657.5	2657.5					24.5m+5.5m	2850.0	2850.0	2870.0	2870.0			
35B29-J4型塔铁塔半根开、基础半根开及底脚螺栓间距表																	
接身高	接腿型号	铁塔半根开 Lt		基础半根开 Lj				底脚螺栓间距 Ld	底脚螺栓直径及个数	接身高	接腿型号	铁塔半根开 Lt		基础半根开 Lj		底脚螺栓间距 Ld	底脚螺栓直径及个数
		正面	侧面	正面	侧面							正面	侧面				
9.0m	9.0m+2.0m	1344.5	1344.5	1369.5	1369.5			200	4M30	9.0m		9.0m+2.0m	1680.0	1680.0	1700.0	1700.0	
	9.0m+3.0m	1405.5	1405.5	1430.5	1430.5							9.0m+3.0m	1749.5	1749.5	1769.5	1769.5	
12.0m	12.0m+2.0m	1528.5	1528.5	1553.5	1553.5					12.0m		12.0m+2.0m	1889.0	1889.0	1909.0	1909.0	
	12.0m+3.0m	1590.0	1590.0	1615.0	1615.0							12.0m+3.0m	1959.0	1959.0	1979.0	1979.0	
14.0m	14.0m+2.0m	1646.0	1646.0	1673.5	1673.5			14.0m		14.0m+2.0m	2028.5	2028.5	2048.5	2048.5			
	14.0m+3.0m	1707.5	1707.5	1735.0	1735.0					14.0m+3.0m	2098.5	2098.5	2118.5	2118.5			
	14.0m+4.0m	1769.0	1769.0	1796.5	1796.5					14.0m+4.0m	2168.0	2168.0	2188.0	2188.0			
17.0m	17.0m+2.0m	1830.0	1830.0	1857.5	1857.5			17.0m		17.0m+2.0m	2233.0	2233.0	2253.0	2253.0			
	17.0m+3.0m	1891.5	1891.5	1919.0	1919.0					17.0m+3.0m	2302.5	2302.5	2322.5	2322.5			
	17.0m+4.0m	1953.0	1953.0	1980.5	1980.5					17.0m+4.0m	2372.5	2372.5	2392.5	2392.5			
19.5m	19.5m+2.5m	2009.0	2009.0	2034.0	2034.0			19.5m		19.5m+2.5m	2442.0	2442.0	2462.0	2462.0			
	19.5m+3.5m	2070.5	2070.5	2095.5	2095.5					19.5m+3.5m	2512.0	2512.0	2532.0	2532.0			
	19.5m+4.5m	2132.0	2132.0	2157.0	2157.0					19.5m+4.5m	2581.5	2581.5	2601.5	2601.5			
22.5m	22.5m+2.5m	2193.0	2193.0	2223.0	2223.0			22.5m		22.5m+2.5m	2651.5	2651.5	2671.5	2671.5			
	22.5m+3.5m	2254.5	2254.5	2284.5	2284.5					22.5m+3.5m	2721.0	2721.0	2741.0	2741.0			
	22.5m+4.5m	2316.0	2316.0	2346.0	2346.0					22.5m+4.5m	2791.0	2791.0	2811.0	2811.0			
25.5m	25.5m+2.5m	2377.5	2377.5	2407.5	2407.5			24.5m		24.5m+2.5m	2791.0	2791.0	2811.0	2811.0			
	25.5m+3.5m	2438.5	2438.5	2468.5	2468.5	24.5m+3.5m	2860.5			2860.5	2880.5	2880.5					
	25.5m+4.5m	2500.0	2500.0	2530.0	2530.0	24.5m+4.5m	2930.5			2930.5	2950.5	2950.5					
								24.5m+5.5m	3000.0	3000.0	3020.0	3020.0					

丽水

批准

审核

项目负责人

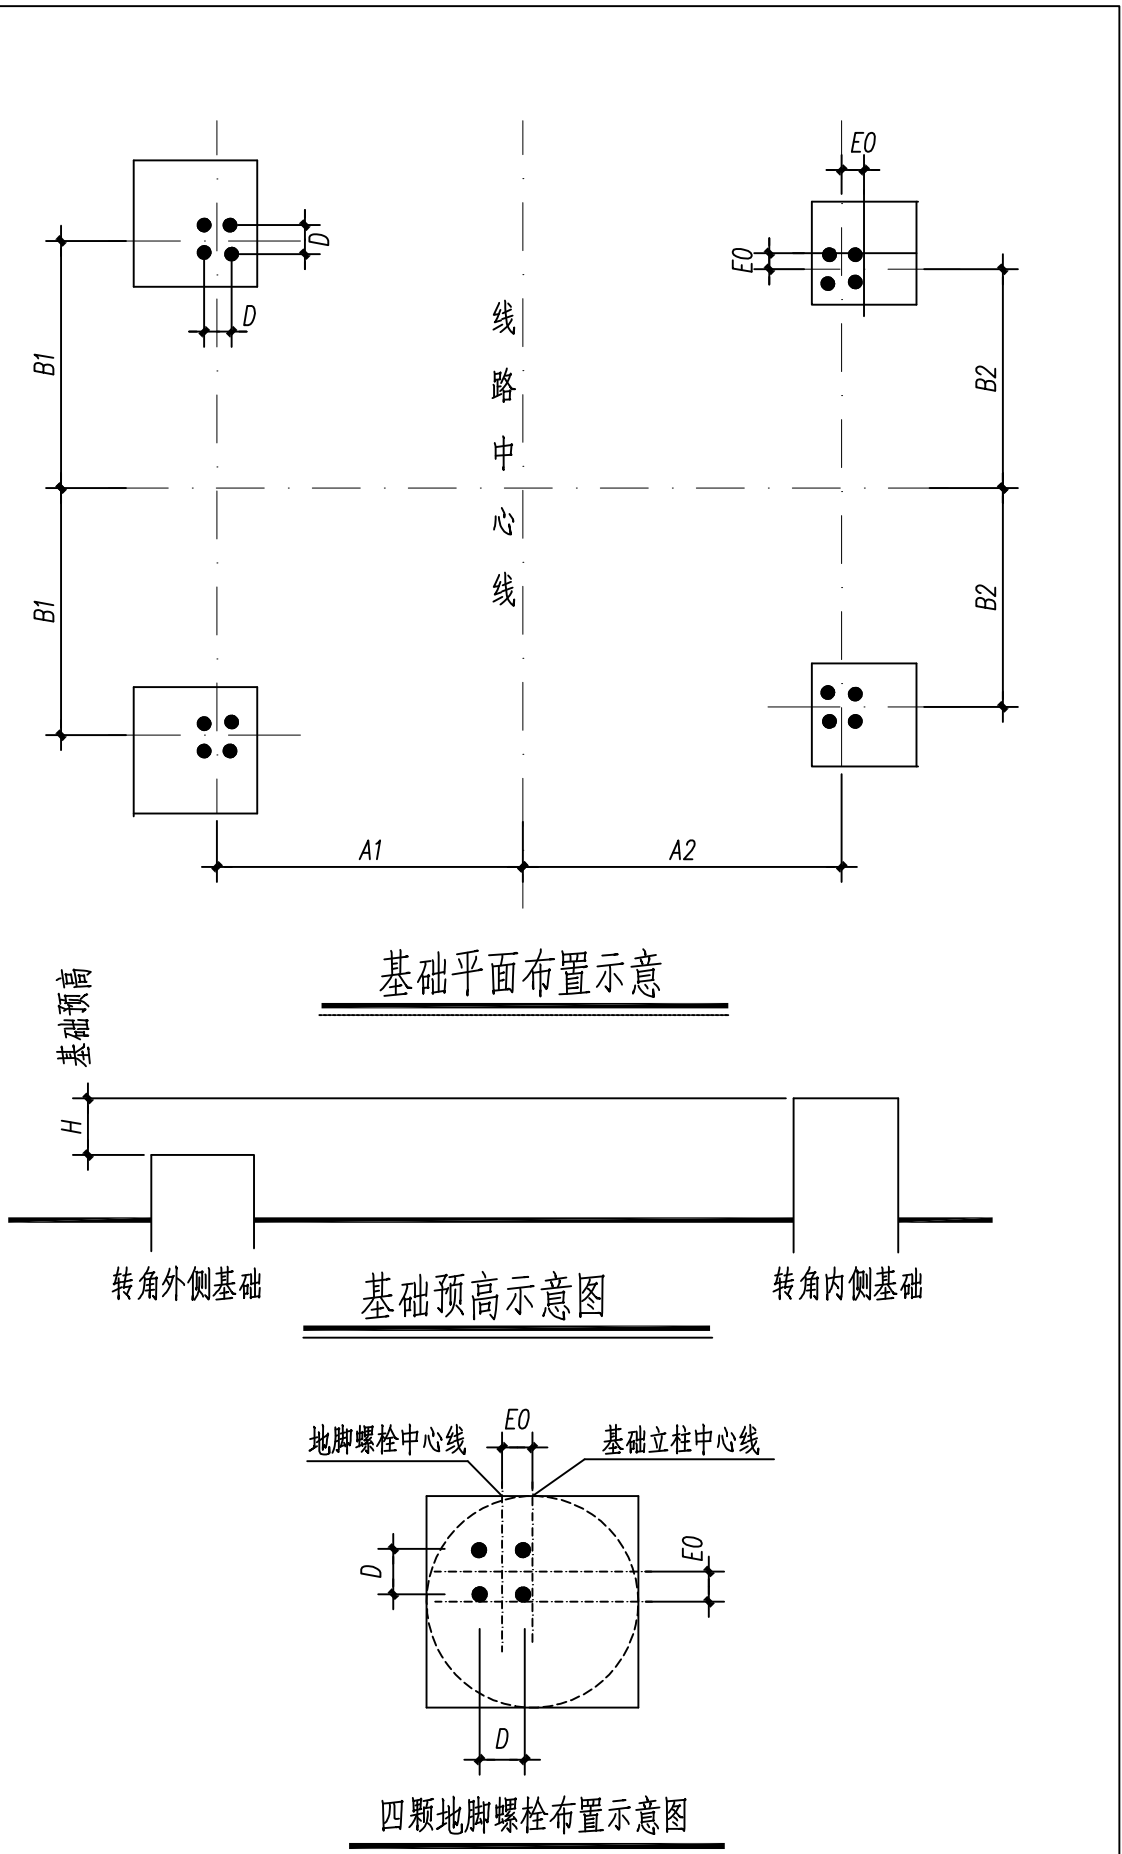

- 说明
1. 表中基础根开值系指地脚螺栓中心线之间的距离,基础放样时应考虑基础中心线
与地脚螺栓中心线之间的偏心值 E_0 ,地脚螺栓偏心值 E_0 具体详见基础施工图
2. 表中 A_1, A_2 为铁塔正面基础半根开, B_1, B_2 为铁塔侧面半根开
3. 转角塔内侧基础预高
- | | |
|-------------------------|------------------------------|
| $H=20$ | 转角角度 3° 以内 |
| $H=0.004(A_1+A_2)$ ---- | 转角角度 $3^\circ\sim 10^\circ$ |
| $H=0.005(A_1+A_2)$ ---- | 转角角度 $10^\circ\sim 30^\circ$ |
| $H=0.006(A_1+A_2)$ ---- | 转角角度 $30^\circ\sim 40^\circ$ |
| $H=0.008(A_1+A_2)$ ---- | 转角角度 $40^\circ\sim 50^\circ$ |
| $H=0.010(A_1+A_2)$ ---- | 转角角度 $50^\circ\sim$ |

计算值向上进至尾数为5mm或0mm为施工值,山地或丘陵地带上述计算值减半

4. 全方位高低用于平时称呼称为最短身段加最长接腿高。

5. 不同地脚螺栓数量下螺栓间距参数值含义参见地脚螺栓布置示意图。

6. 本工程铁塔除1#塔和9#塔外,基础顶高按照上述原则计算配置。

7. 本工程1#塔和9#塔外基础顶高详见特殊杆塔基础顶高一览表。