
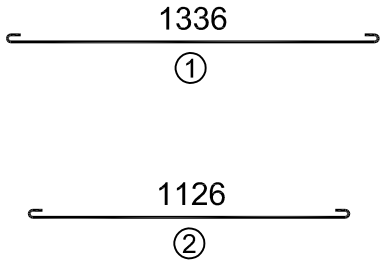
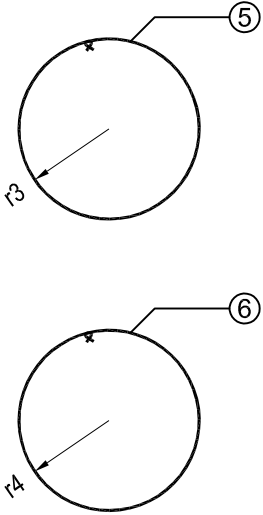
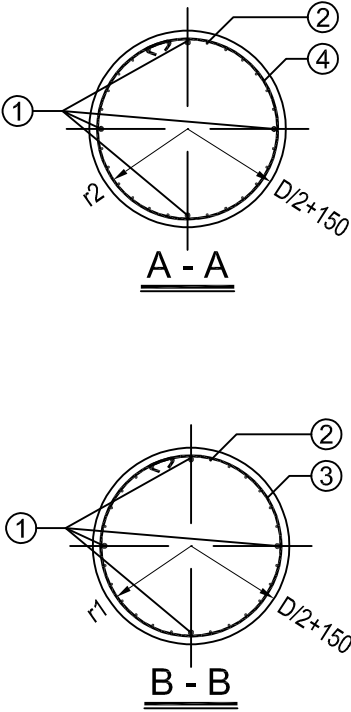


序号	立柱 代号	立柱 直径 (m)	①钢筋 (kg)				②钢筋 (kg)				③钢筋 (kg)				④钢筋 (kg)				⑤钢筋 (kg)				⑥钢筋 (kg)				混凝土 (m³/m)	钢 筋 (kg/m)	搭接长度										
			规格	长度 (mm)	数量	重量 (kg)	规格	长度 (mm)	数量	重量 (kg)	规格	r1 (mm)	长度 (mm)	数量	重量 (kg)	规格	r2 (mm)	长度 (mm)	数量	重量 (kg)	规格	r3 (mm)	长度 (mm)	数量	重量 (kg)	规格			r4 (mm)	长度 (mm)	数量	重量 (kg)	③钢筋 (mm)	④钢筋 (mm)					
1	A	0.8	16	1656	4	10.45	6	1246	16	12	3.32	16	491	3348	2	6	496	3292	4	6	802	5264	1	6	602	4007	0.89	0.45	29.3	127	125								
2	B	0.9								16	4.42		541	3647			11.51	546			3592	3.19			852	5452						1.21	652	4321	0.96	0.49	31.7	111	110
3	C	1.0								16	4.42		591	3971			12.53	596			3916	3.48			902	5766						1.28	702	4636	1.03	0.54	33.2	121	120
4	D	1.1								20	5.53		641	4273			13.49	646			4218	3.75			952	6080						1.35	752	4950	1.10	0.59	35.7	110	108
5	E	1.2								20	5.53		691	4596			14.51	696			4541	4.03			1002	6395						1.42	802	5264	1.17	0.64	37.1	118	117
6	F	1.3								20	5.53		741	4918			15.52	746			4863	4.32			1052	6709						1.49	852	5578	1.24	0.68	38.6	126	125
7	G	1.4								24	6.64		791	5221			16.48	796			5167	4.59			1102	7023						1.56	902	5892	1.31	0.73	41.0	115	114
8	H	1.5								24	6.64		841	5543			17.50	846			5488	4.87			1152	7337						1.63	952	6206	1.38	0.78	42.5	122	121
9	I	1.6								28	7.74		891	5848			18.46	896			5793	5.14			1202	7651						1.70	1002	6521	1.45	0.82	44.9	113	113
10	J	1.7								28	7.74		941	6168			19.47	946			6114	5.43			1252	7965						1.77	1052	6835	1.52	0.87	46.4	120	119
11	K	1.8								28	7.74		991	6489			20.48	996			6434	5.71			1302	8280						1.84	1102	7149	1.59	0.92	47.8	126	125
12	L	1.9								32	8.85		1041	6794			21.45	1046			6740	5.98			1352	8594						1.91	1152	7463	1.66	0.97	50.3	117	117
13	M	2.0								32	8.85		1091	7114			22.46	1096			7060	6.27			1402	8908						1.98	1202	7777	1.73	1.01	51.7	123	122
14	N	2.1								36	9.96		1141	7421			23.43	1146			7367	6.54			1452	9222						2.05	1252	8091	1.80	1.06	54.2	116	115
15	O	2.2								36	9.96		1191	7740			24.43	1196			7686	6.82			1502	9536						2.12	1302	8406	1.87	1.11	55.6	121	120
16	P	2.3								36	9.96		1241	8059			25.44	1246			8005	7.11			1552	9850						2.19	1352	8720	1.94	1.15	57.1	126	125
17	Q	2.4								40	11.06		1291	8366			26.41	1296			8312	7.38			1602	10165						2.26	1402	9034	2.01	1.20	59.6	119	118
18	R	2.5								40	11.06		1341	8685			27.42	1346			8631	7.66			1652	10479						2.33	1452	9348	2.07	1.25	61.0	123	123
19	S	2.6								44	12.17		1391	8993			28.39	1396			8939	7.94			1702	10793						2.40	1502	9662	2.14	1.30	63.5	117	117
20	T	2.8								44	12.17		1491	9630			30.40	1496			9576	8.50			1802	11421						2.53	1602	10291	2.28	1.39	66.3	126	125
21	U	3.0								48	13.27		1591	10256			32.38	1596			10202	9.06			1902	12049						2.67	1702	10919	2.42	1.48	70.3	124	123
22	V	3.2								52	14.38		1691	10883			34.35	1696			10829	9.61			2002	12678						2.81	1802	11547	2.56	1.58	74.2	122	121
23	W	3.4								56	15.49		1791	11510			36.33	1796			11456	10.17			2102	13306						2.95	1902	12175	2.70	1.67	78.1	120	120
24	X	3.6								56	15.49		1891	12145			38.34	1896			12091	10.73			2202	13934						3.09	2002	12804	2.84	1.77	80.9	127	127
25	Y	3.8								60	16.59		1991	12771			40.31	1996			12717	11.29			2302	14563						3.23	2102	13432	2.98	1.86	84.9	125	125
26	Z	4.0								64	17.70		2091	13398			42.29	2096			13344	11.85			2402	15191						3.37	2202	14060	3.12	1.96	88.8	124	124

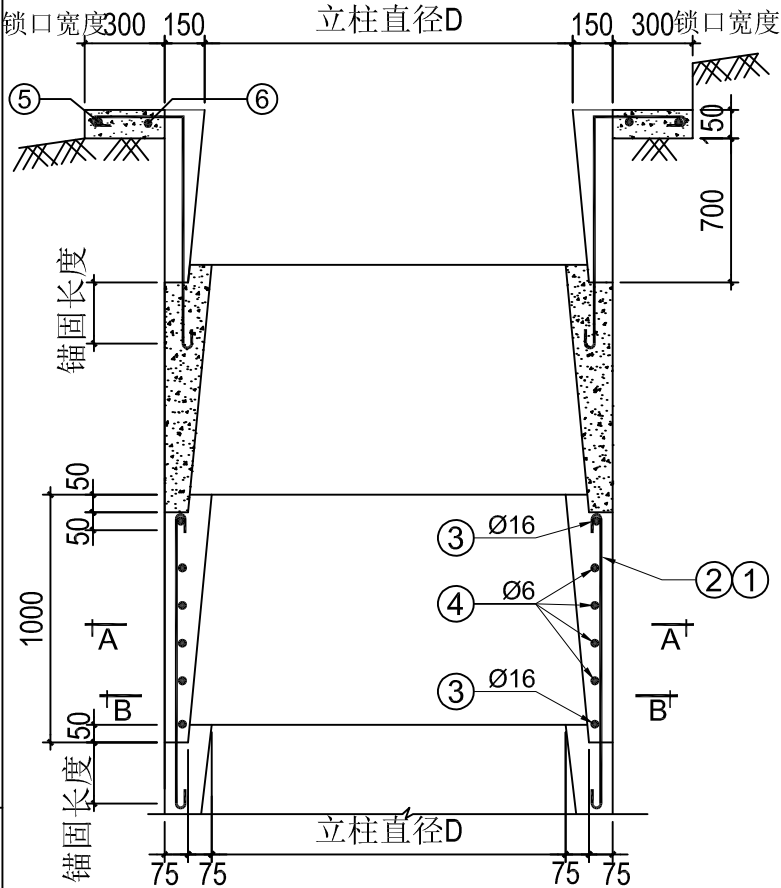

- 说明：
- 护壁施工需遵循本工程的《基础施工说明》及相关规定；
 - 护壁的混凝土强度与基础本体同等级；
 - 钢筋材质均采为HPB300，末端均带180°弯钩；
 - 钢筋按图示均匀布置，保护层厚度不小于35mm；
 - 上下段竖向钢筋必须搭接或拉接。
 - 最上面一节护壁顶端需锁口，宽度300mm；钢筋上端水平弯折。
 - 表中的工程量为每一米的材料量。
 - 从扩孔以上开始施工浇筑。
 - 本工程基础护壁，混凝土总量为201.67m³，钢筋总量为12.23t。

丽水市正阳电力设计院				中电工程浙江青田东源镇、万山乡35MWp复合 利用光伏发电项目35千伏站内线路		工程	施工图	设计 阶段
批准		校核		原状土基础护壁施工图				
审核		设计						
项目负责人		日期	2020.09	图号	334-3B[S]200150I[D]-01-T0502-22	版号	0	