
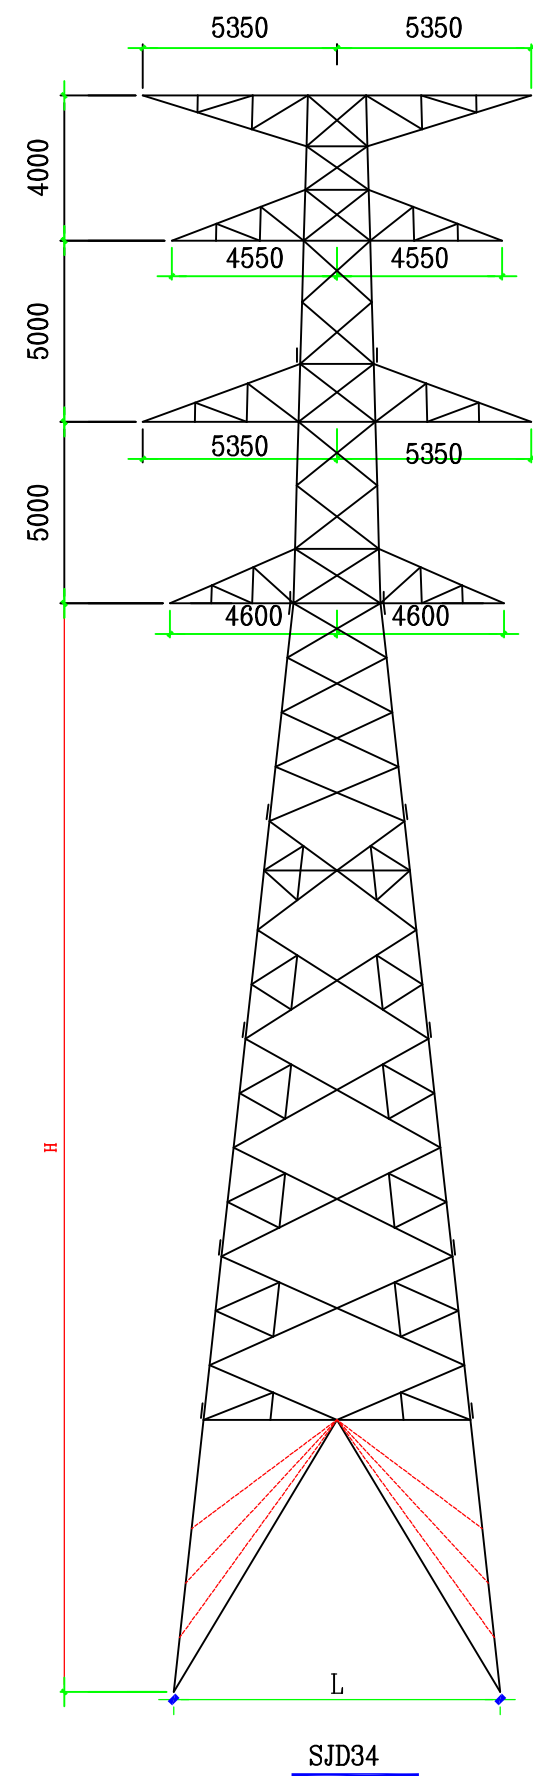
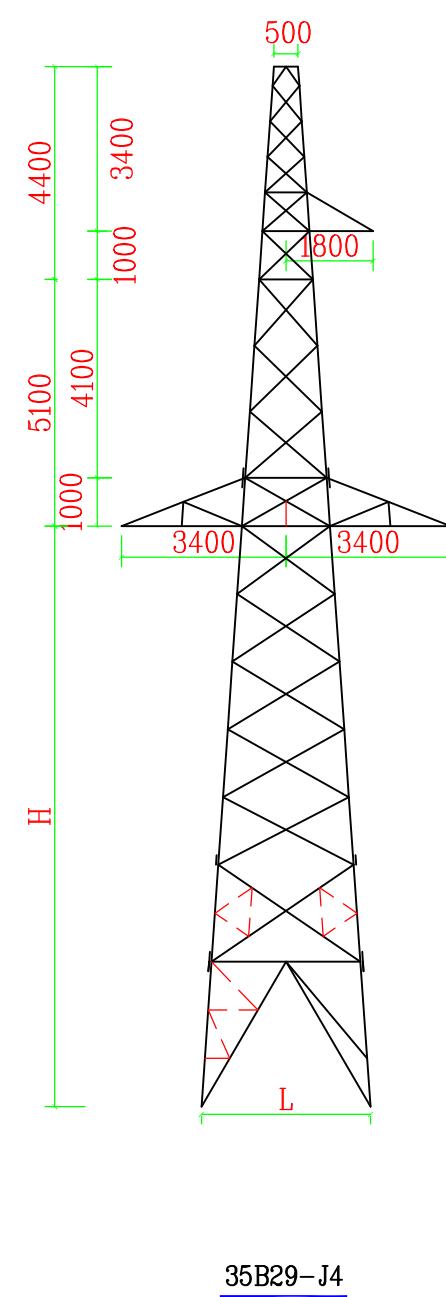
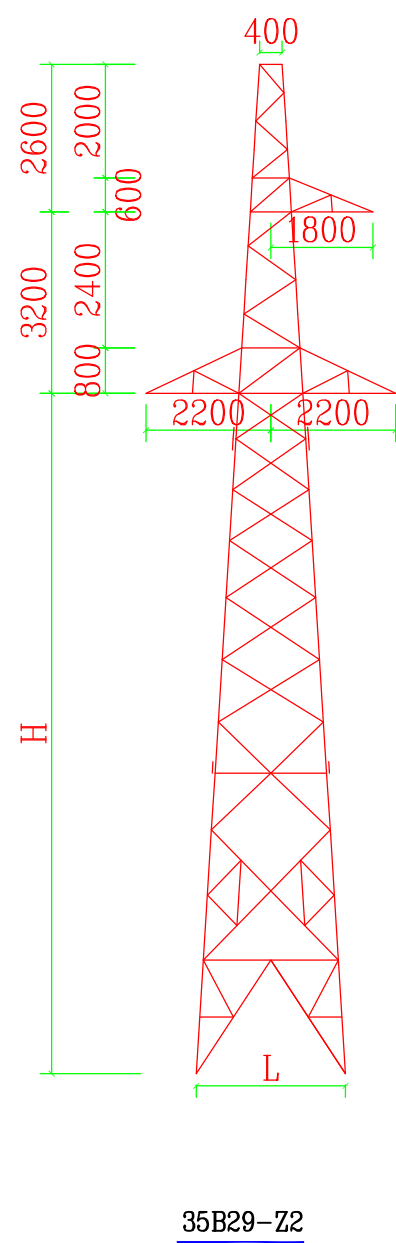
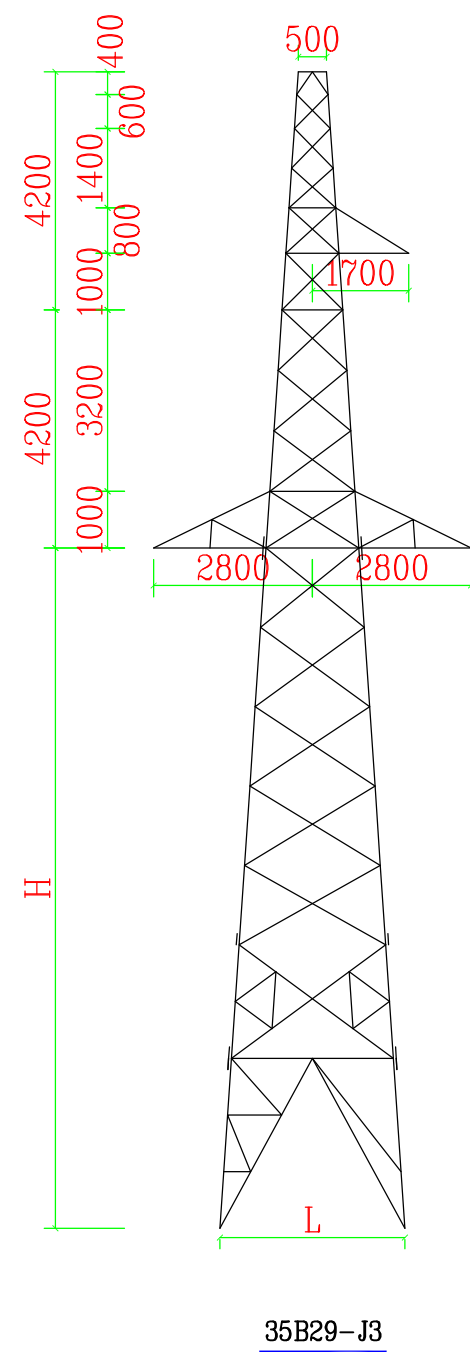


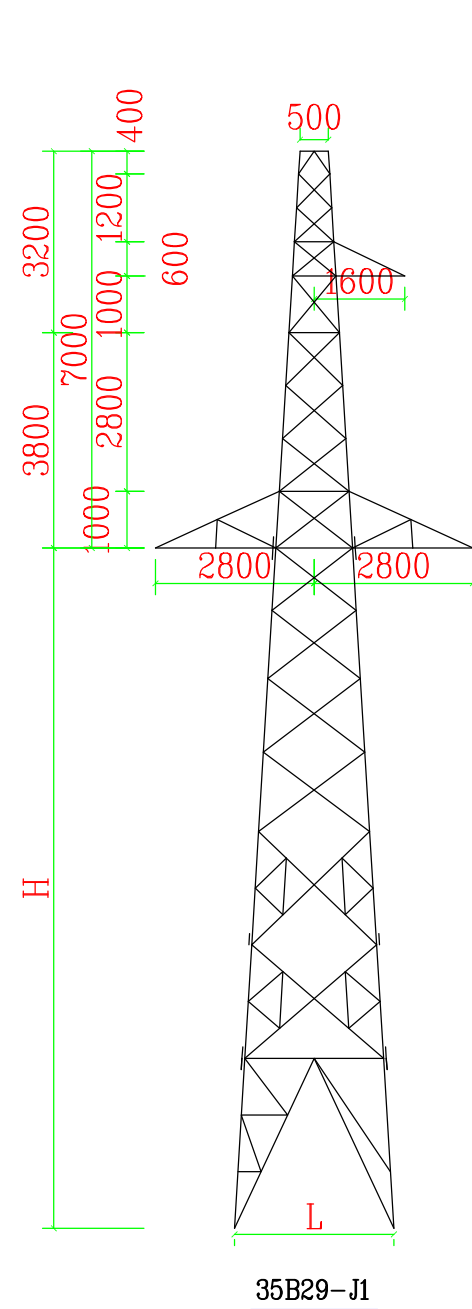

气 象 条 件			
类 别	气温(℃)	风速(m/s)	冰厚(mm)
高 温	40	0	0
大 风	15	25	0
覆 冰	-5	10	15
导线	JL/GLB27-300/40		
地线	OPGW-10-50-1		
电 压 等 级	35kV		

塔型使用条件及塔型质量表						
塔型	呼高 (H, m)	铁 塔 根 开 (L, mm)	设计档距m)		质 量	备 注
			水 平	垂 直	(kg)	
35B29-Z2	18	3383	450	700	3303. 1	Kv=0. 65
	21	3762			3569. 4	
	24	4140			4233. 6	
	27	4508			4750. 4	
	30	4887			5244. 9	
	33	5265			5691. 6	
	36	5643			6490. 2	
	39	6022			7353. 2	
	42	6400			7974. 8	
35B29-J1	15	3180	400	700	3625. 3	0-20°
	18	3538			4104. 1	
	21	3906			4623. 9	
	24	4264			5141. 6	
	27	4632			5885. 2	
	30	5000			6524. 0	
35B29-J3	15	3675	400	700	5033. 6	40-60°
	18	4072			5625. 4	
	21	4479			6509. 1	
	24	4886			7135. 5	
	27	5293			8095. 3	
	30	5700			8976. 5	
35B29-J4	15	3918	400	700	6373. 2	60-90° 兼终端
	18	4336			6949. 4	
	21	4745			8035. 1	
	24	5163			8775. 1	
	27	5582			9887. 0	
	30	6000			10897. 9	
SJD34	18	6360	450	700	15026. 8	60-90° 兼终端
	21	7020			16542. 9	
	24	7680			17751. 7	
	27	8340			19394	
	28. 5	8670			19984	
	30	9000			20612	

丽水市正阳电力设计院				中电工程浙江青田东源镇、万山乡35MWp 复合利用光伏发电项目35千伏站内线路			工程	施工图	设计 阶段
批准		校核		杆塔一览表					
审核		设计							
项目负责人		日期	2020.09	图号	334-3B[S]200150[S]-01-A0101-03(1/2)				版号 0