

审核人/Name  
批准人/Name  
日期/Date

审核人/Name  
批准人/Name  
日期/Date

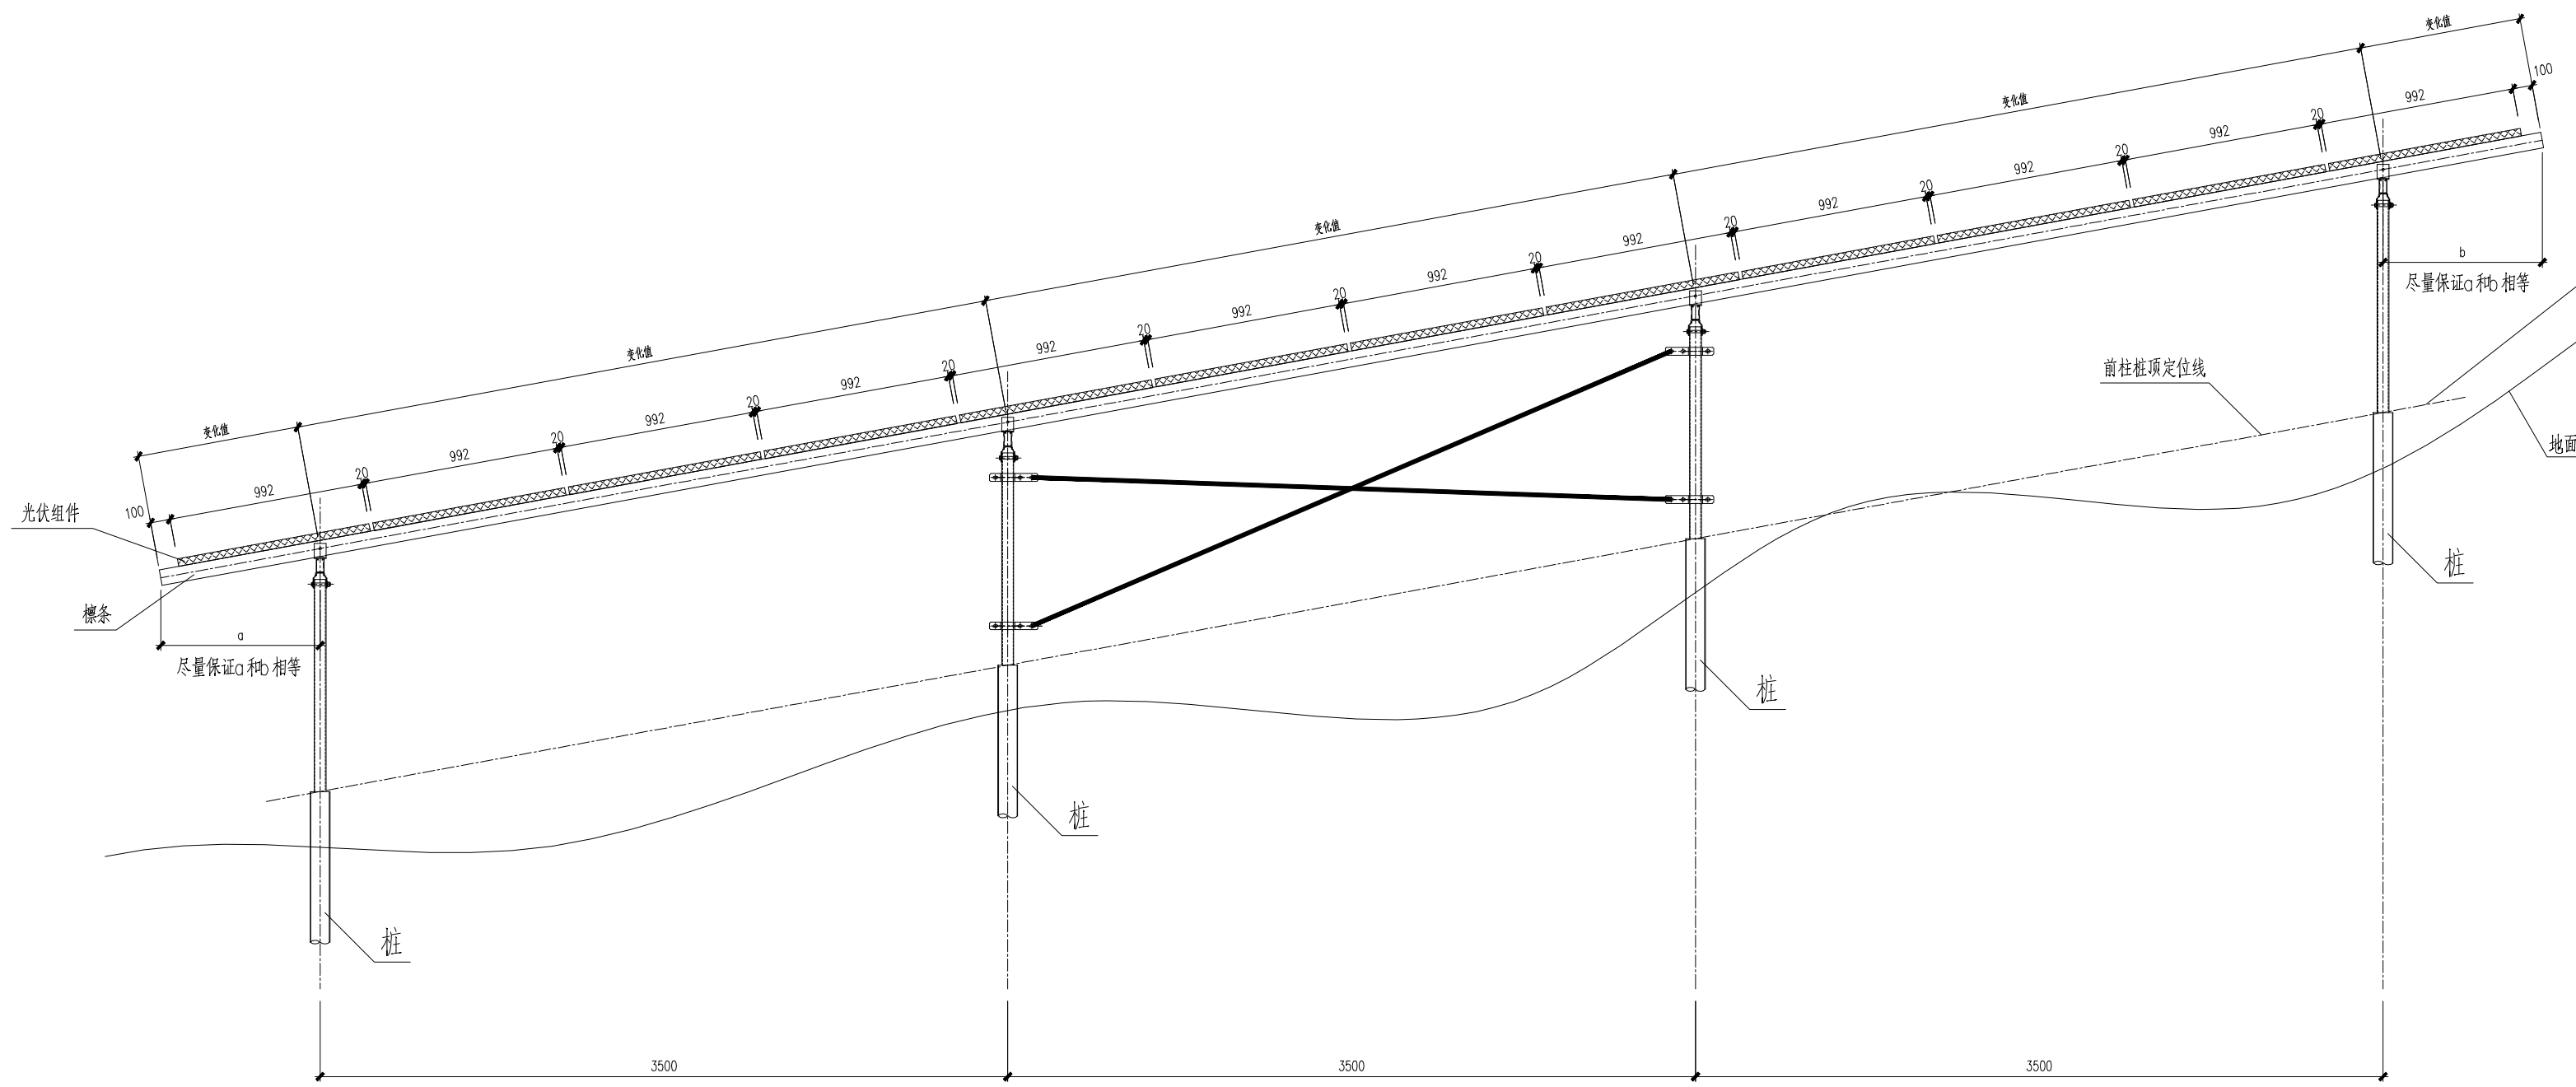


1-1  
(东西有坡)

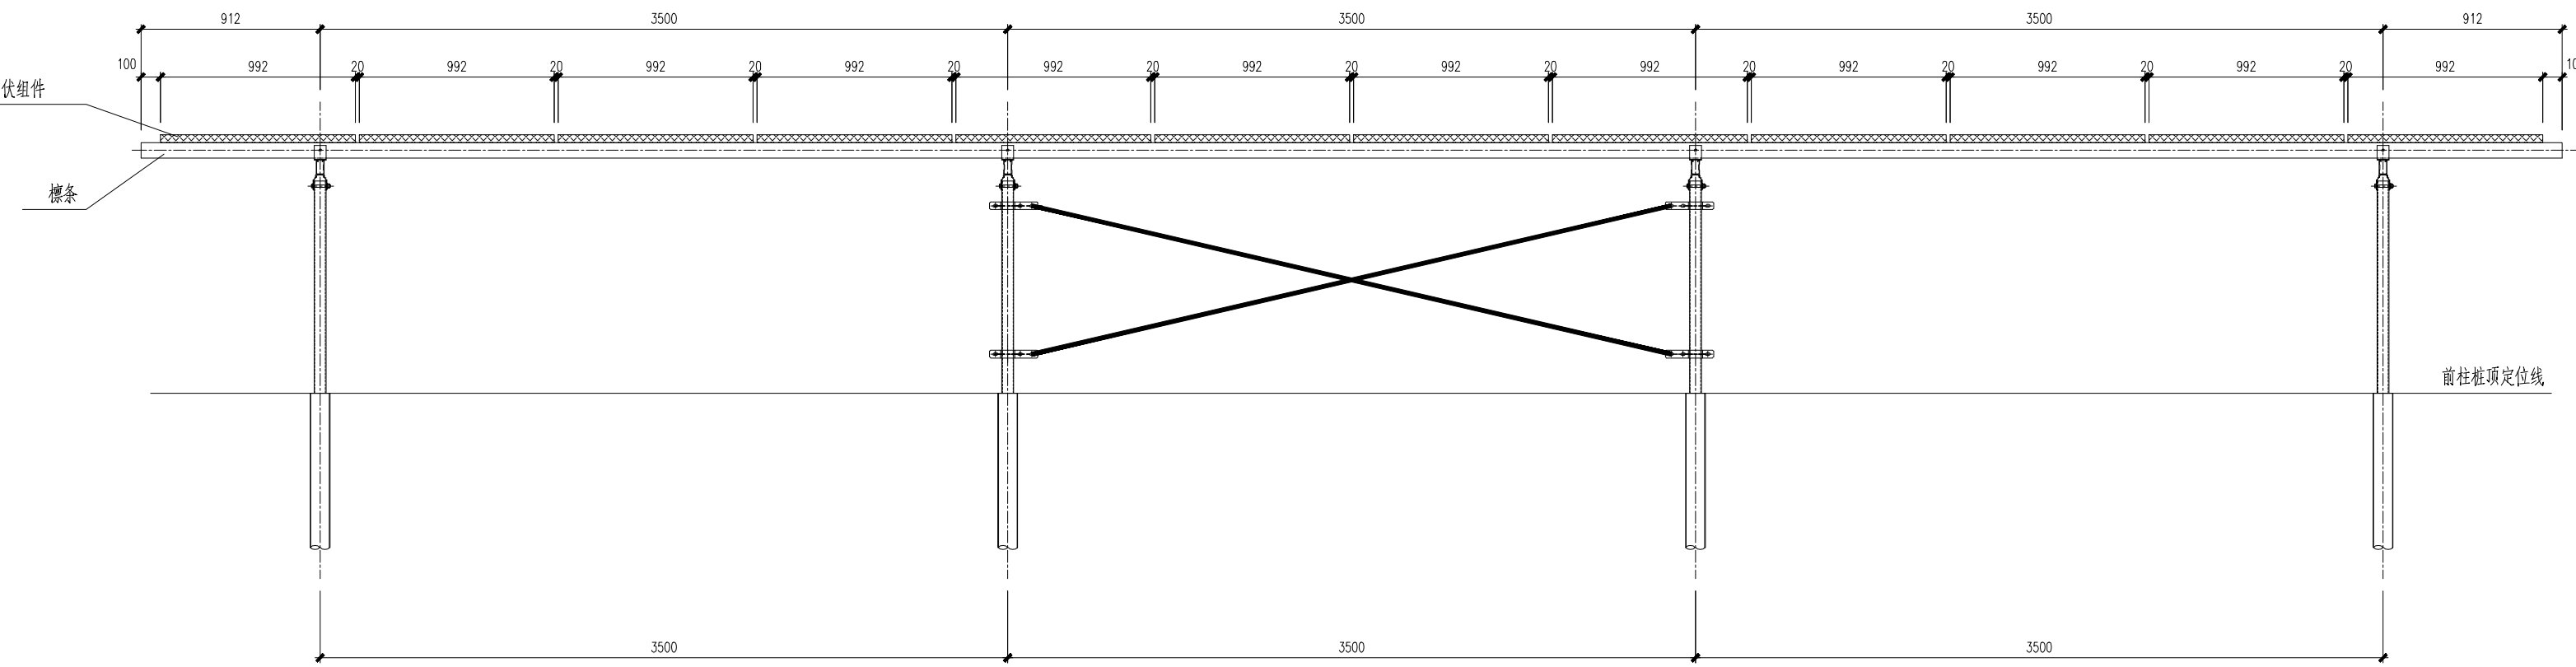


1-1  
(东西无坡)

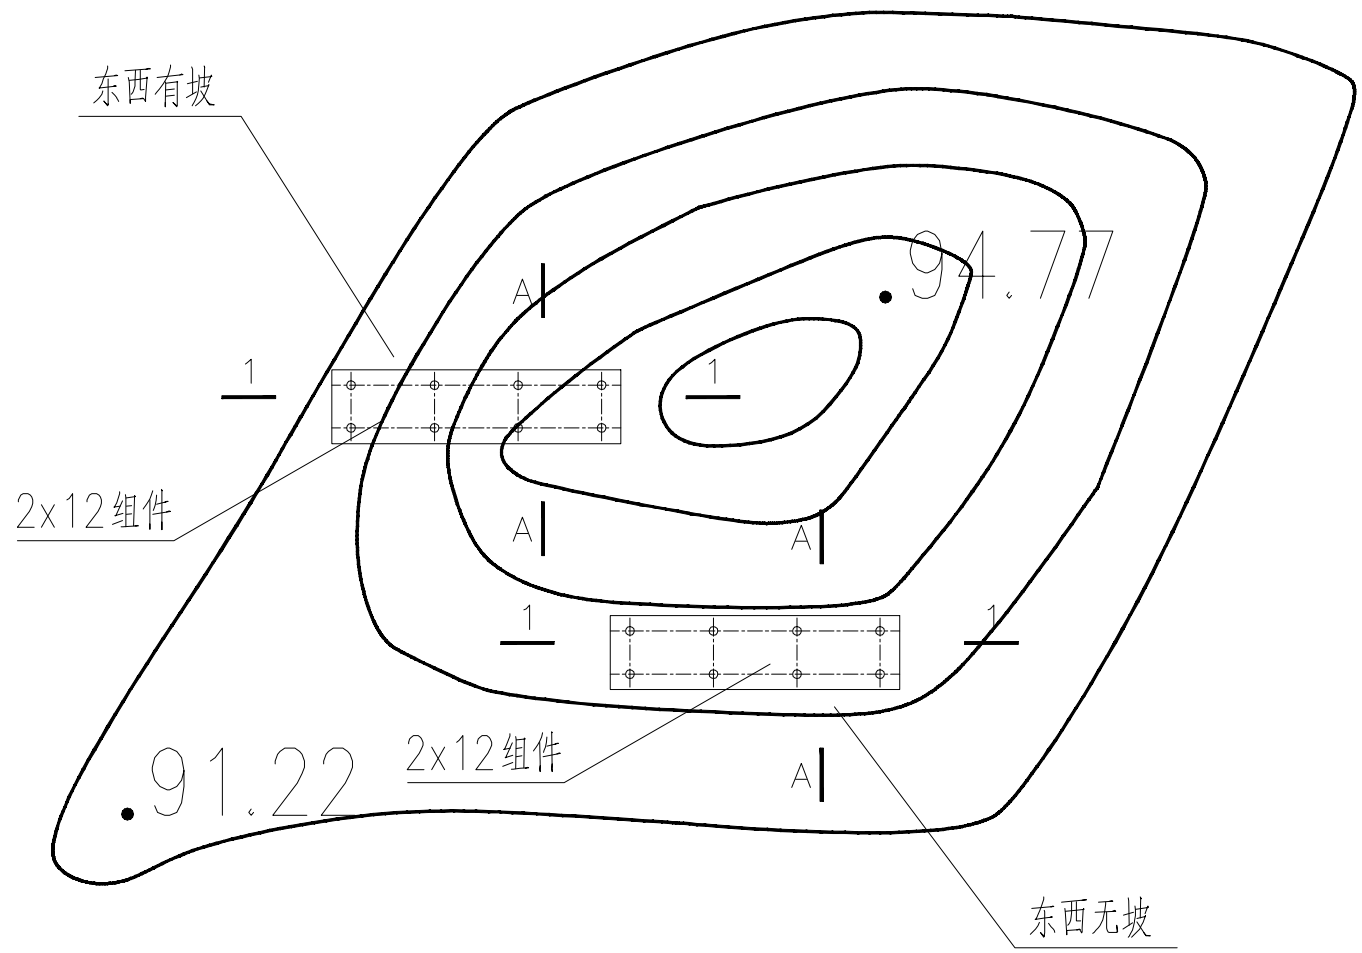


光伏组件布置示意图

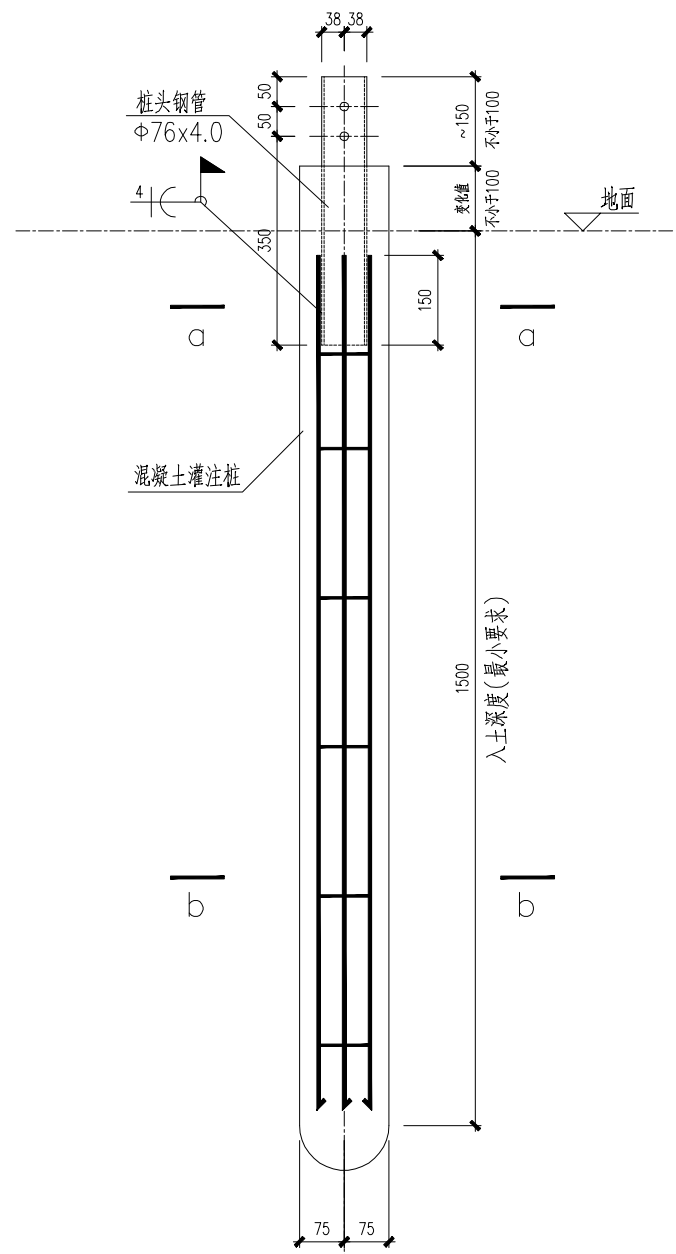

桩详图

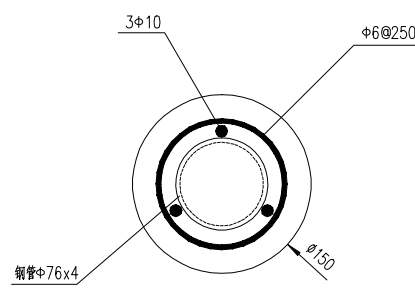

a-a

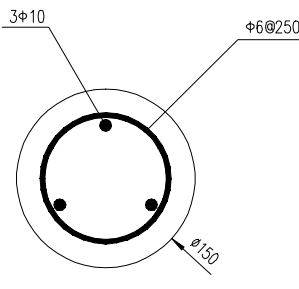

b-b

说明:

1. 总说明见图-1。
2. A-A 剖面详见图-4。
3. 钢结构材质均为Q235-B。
4. 桩的入土深度不计入回填土的深度,在有回填土的区域桩的深度应从回填土的底面开始计算。
5. 桩头钢管的露出长度可根据场地情况进行调整,并确保桩头螺栓孔露出。
6. 桩的施工应保证整体的协调,一个组串内,前桩的桩应与后桩的桩协调施工,保证组串的整体协调性。

|                  |     |       |     |                                    |   |   |   |
|------------------|-----|-------|-----|------------------------------------|---|---|---|
| 证书编号: A142001521 |     |       |     | 湖南耒阳40MW光伏设计<br>光伏支架基础施工图<br>剖面图之一 |   |   |   |
| 室 审              | 王万里 | 专 业   | 结构  | 图 号: SDW701601-PCS. 1-17           |   |   |   |
| 审 核              | 赵杰红 | 设计阶段  | 施工图 |                                    |   |   |   |
| 设 计              | 彭瑞  | 比 例   |     |                                    |   |   |   |
| 制 图              | 彭瑞  | 保 管 号 |     |                                    |   |   |   |
| 修改号/Rev          | 0   | a     | b   | c                                  | d | e | f |
| 修改人/Name         |     |       |     |                                    |   |   |   |
| 日 期/Date         |     |       |     |                                    |   |   |   |

联系电话:

图 号: 1.250 A1