

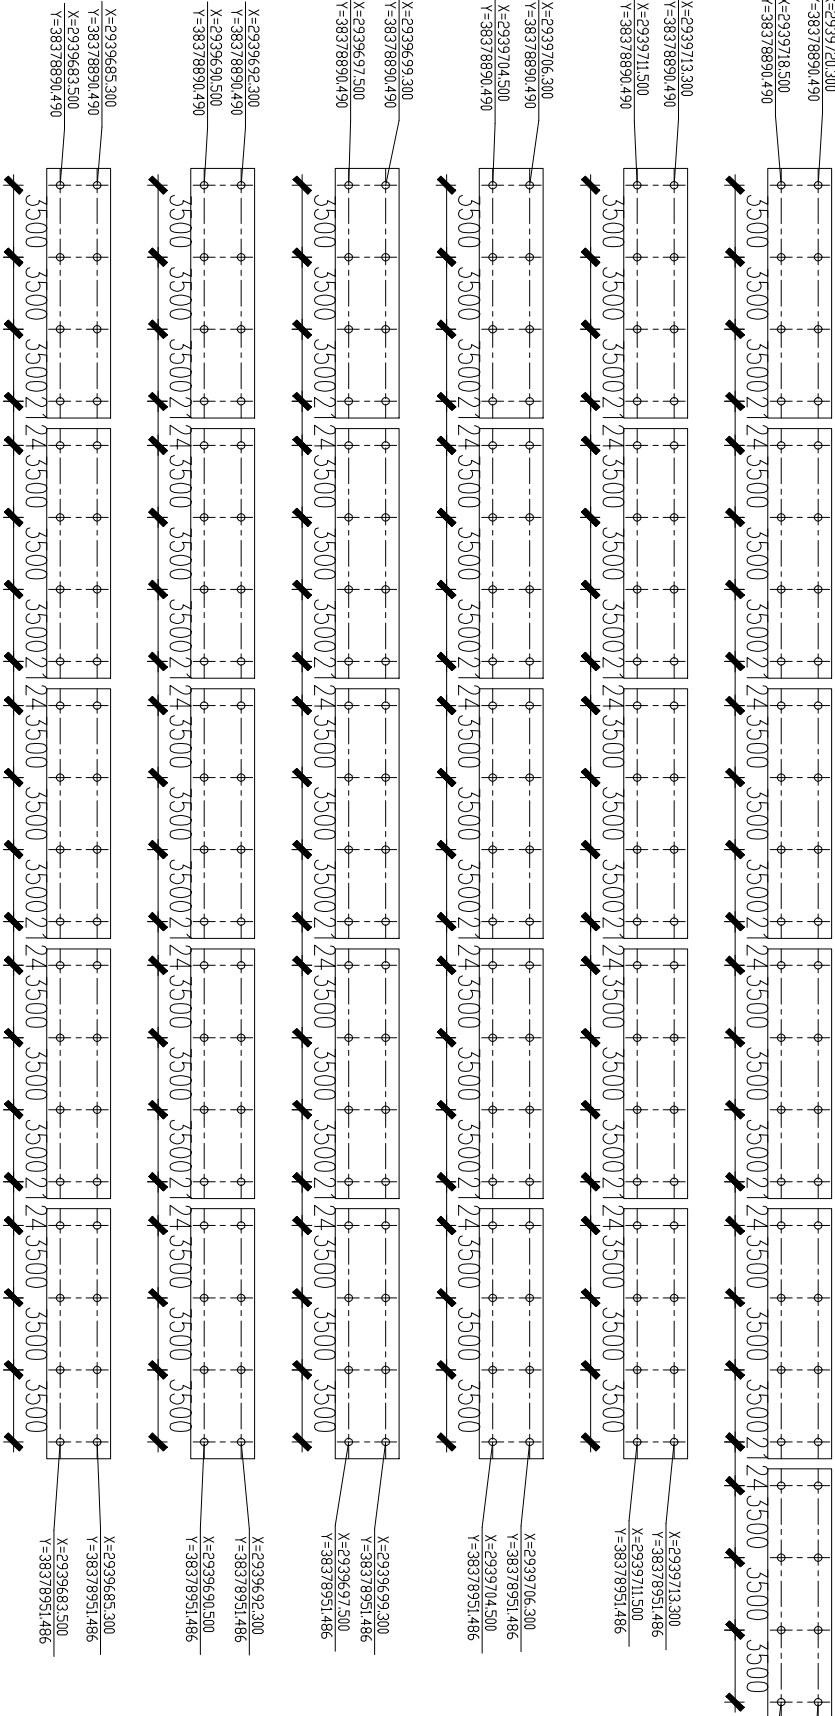
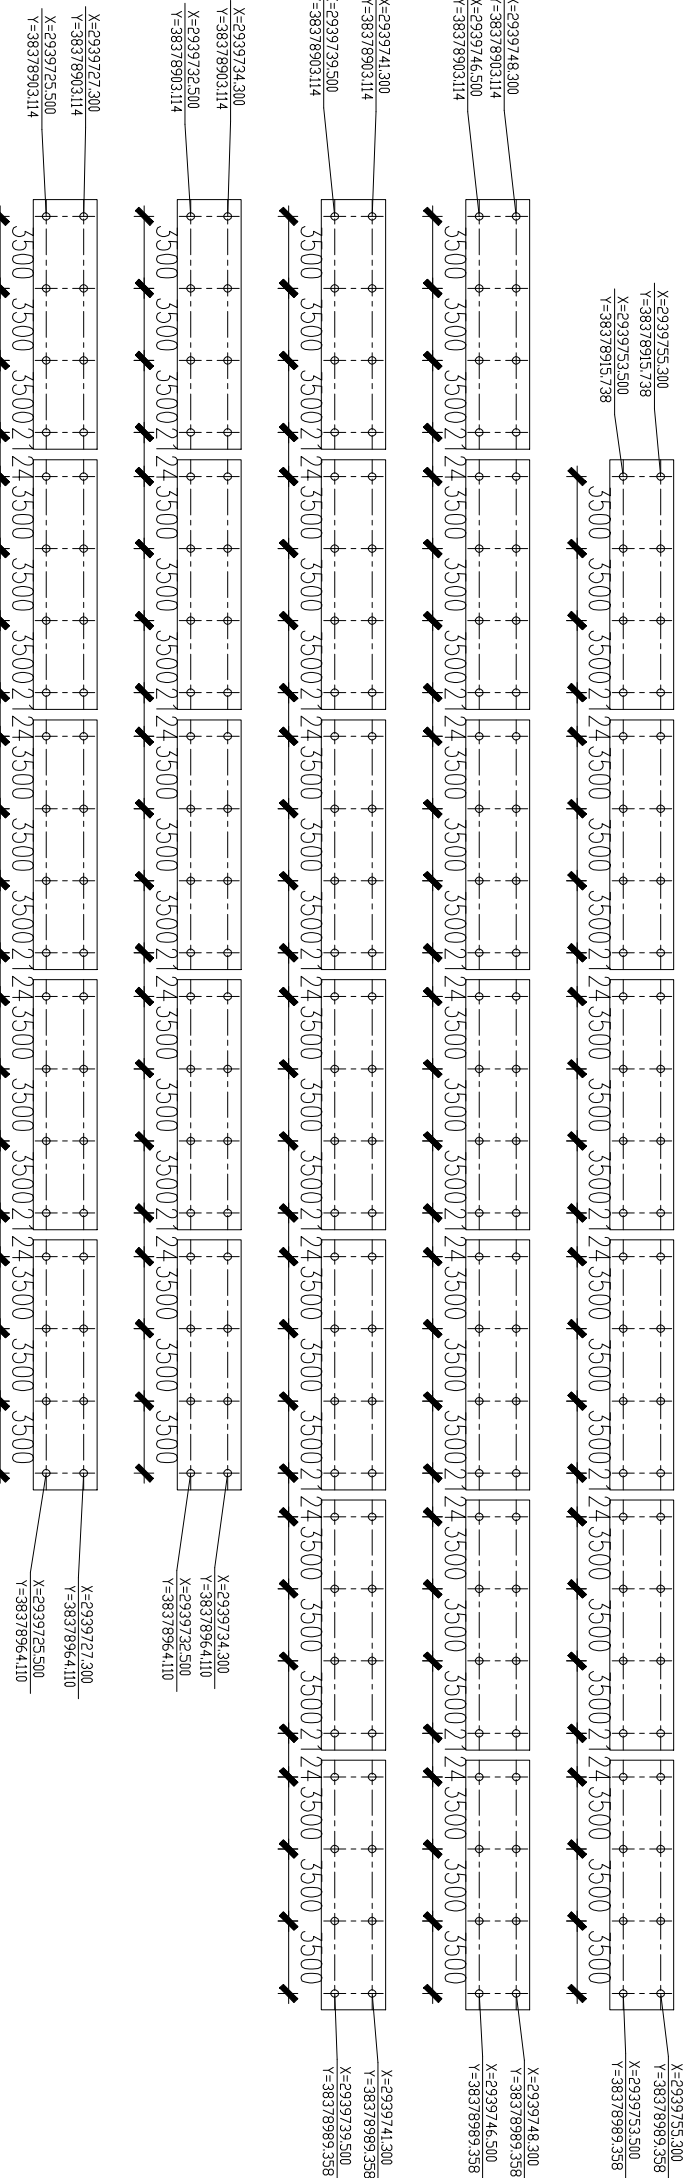


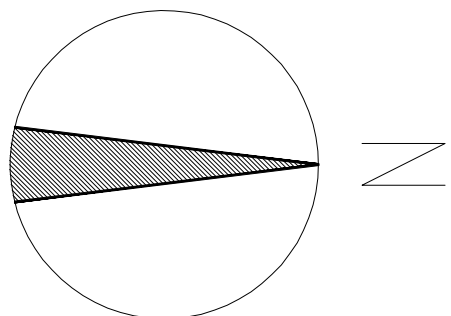

10#区域光伏支架桩平面布置图

说明:

- 1.总说明见图-1。
- 2.固定支架相对位置关系见图-2。

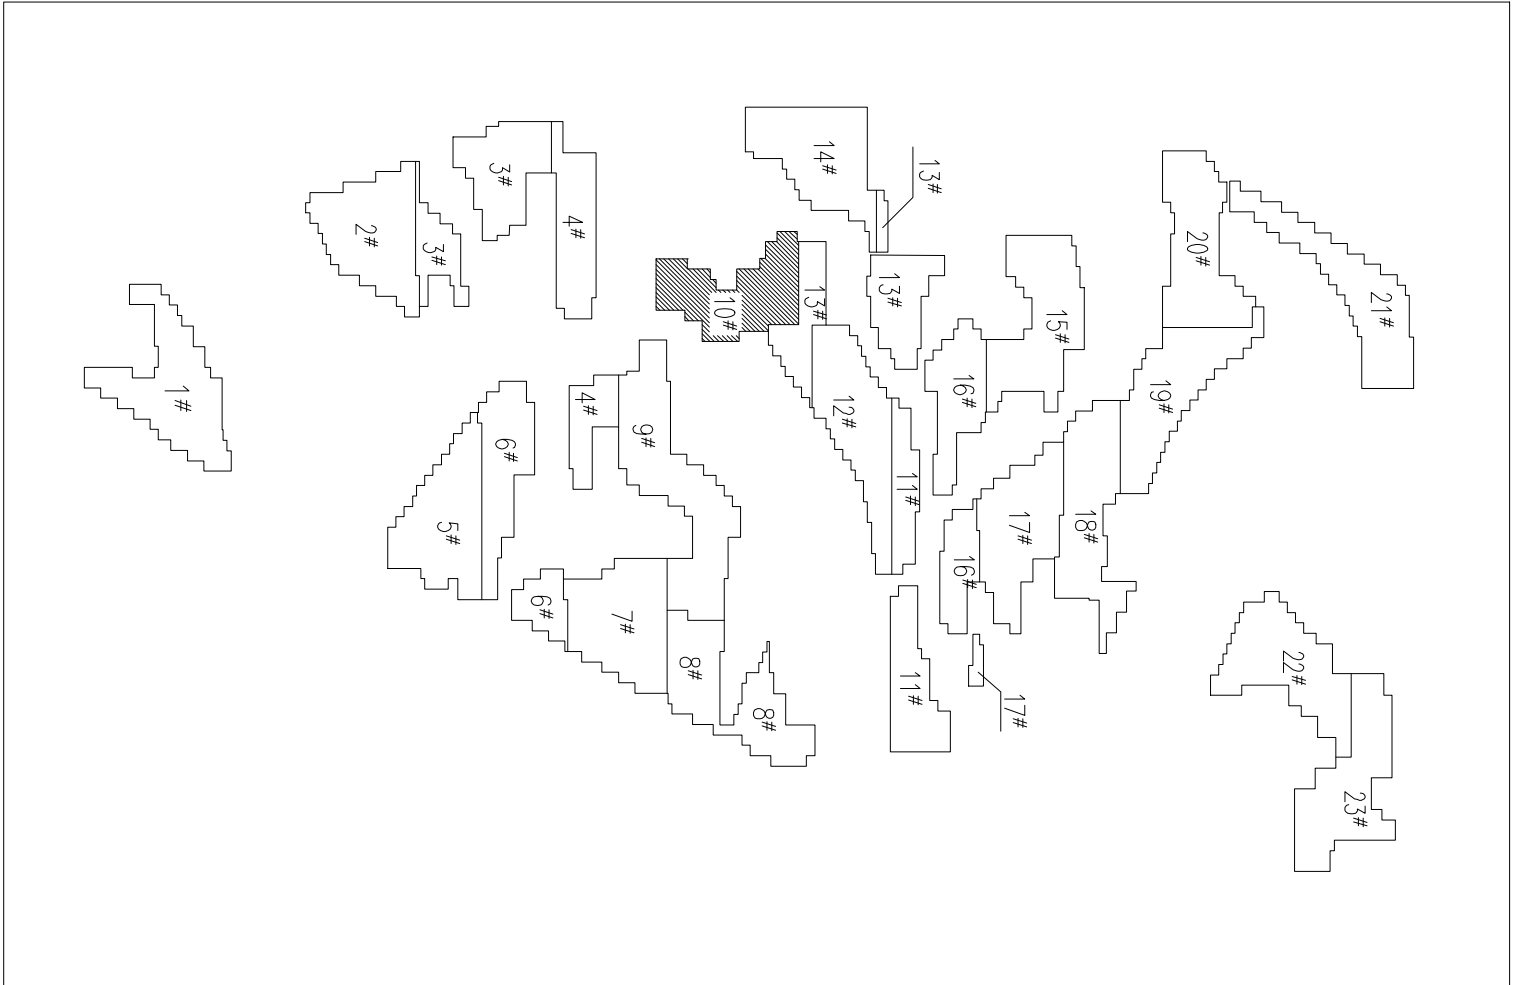

光伏分区示意图

修改号/Rev	0	a	b	c	d	e	f
修改人/Name							
日期/Date							

证书编号: A142001521				This document is property of WISDR and can neither be reproduced nor communicated in any form, in any way, without prior written permission, particularly for the execution of what is represented on it, without our written authorization.			
室 审	王万里	专 业	结 构	图 号:SWT01601-FCS-1-7			
审 核	赵杰红	设计阶段	施工图				
设 计	彭瑶	设计阶段	施工图				
制 图	彭瑶	保管号		图 号:SWT01601-FCS-1-7			
湖南来阳40MW光伏设计 光伏支架基础施工图 10#区光伏支架桩平面布置图				图 号:SWT01601-FCS-1-7			
修改号/Rev				日期	2016.09	页 次	1
修改人/Name				修改号		修 改 号	
日 期/Date				图 号	SWT01601-FCS-1-7	修 改 号	