

旁站监理记录表



工程名称：乌兰浩特市智慧巨能 45MW 光伏并网发电项目

编号：WLHT-AQPZ-13

日期及天气：2019 年 12 月 11 日 晴 -2~-14℃	施工单位：乌兰浩特市万莹电力安装有限责任公司
旁站监理的部位或工序：升压站开关柜、一次舱安装	
旁站监理开始时间：9:10	旁站监理结束时间：16:20

旁站的关键部位、关键工序施工情况：

- 1、施工单位施工人员 6 人，安全员 1 人。
- 2、施工单位项目部对现场施工人员进行了安全和技术交底。
- 3、现场安全文明施工情况较好，安全文明标志标牌齐全。

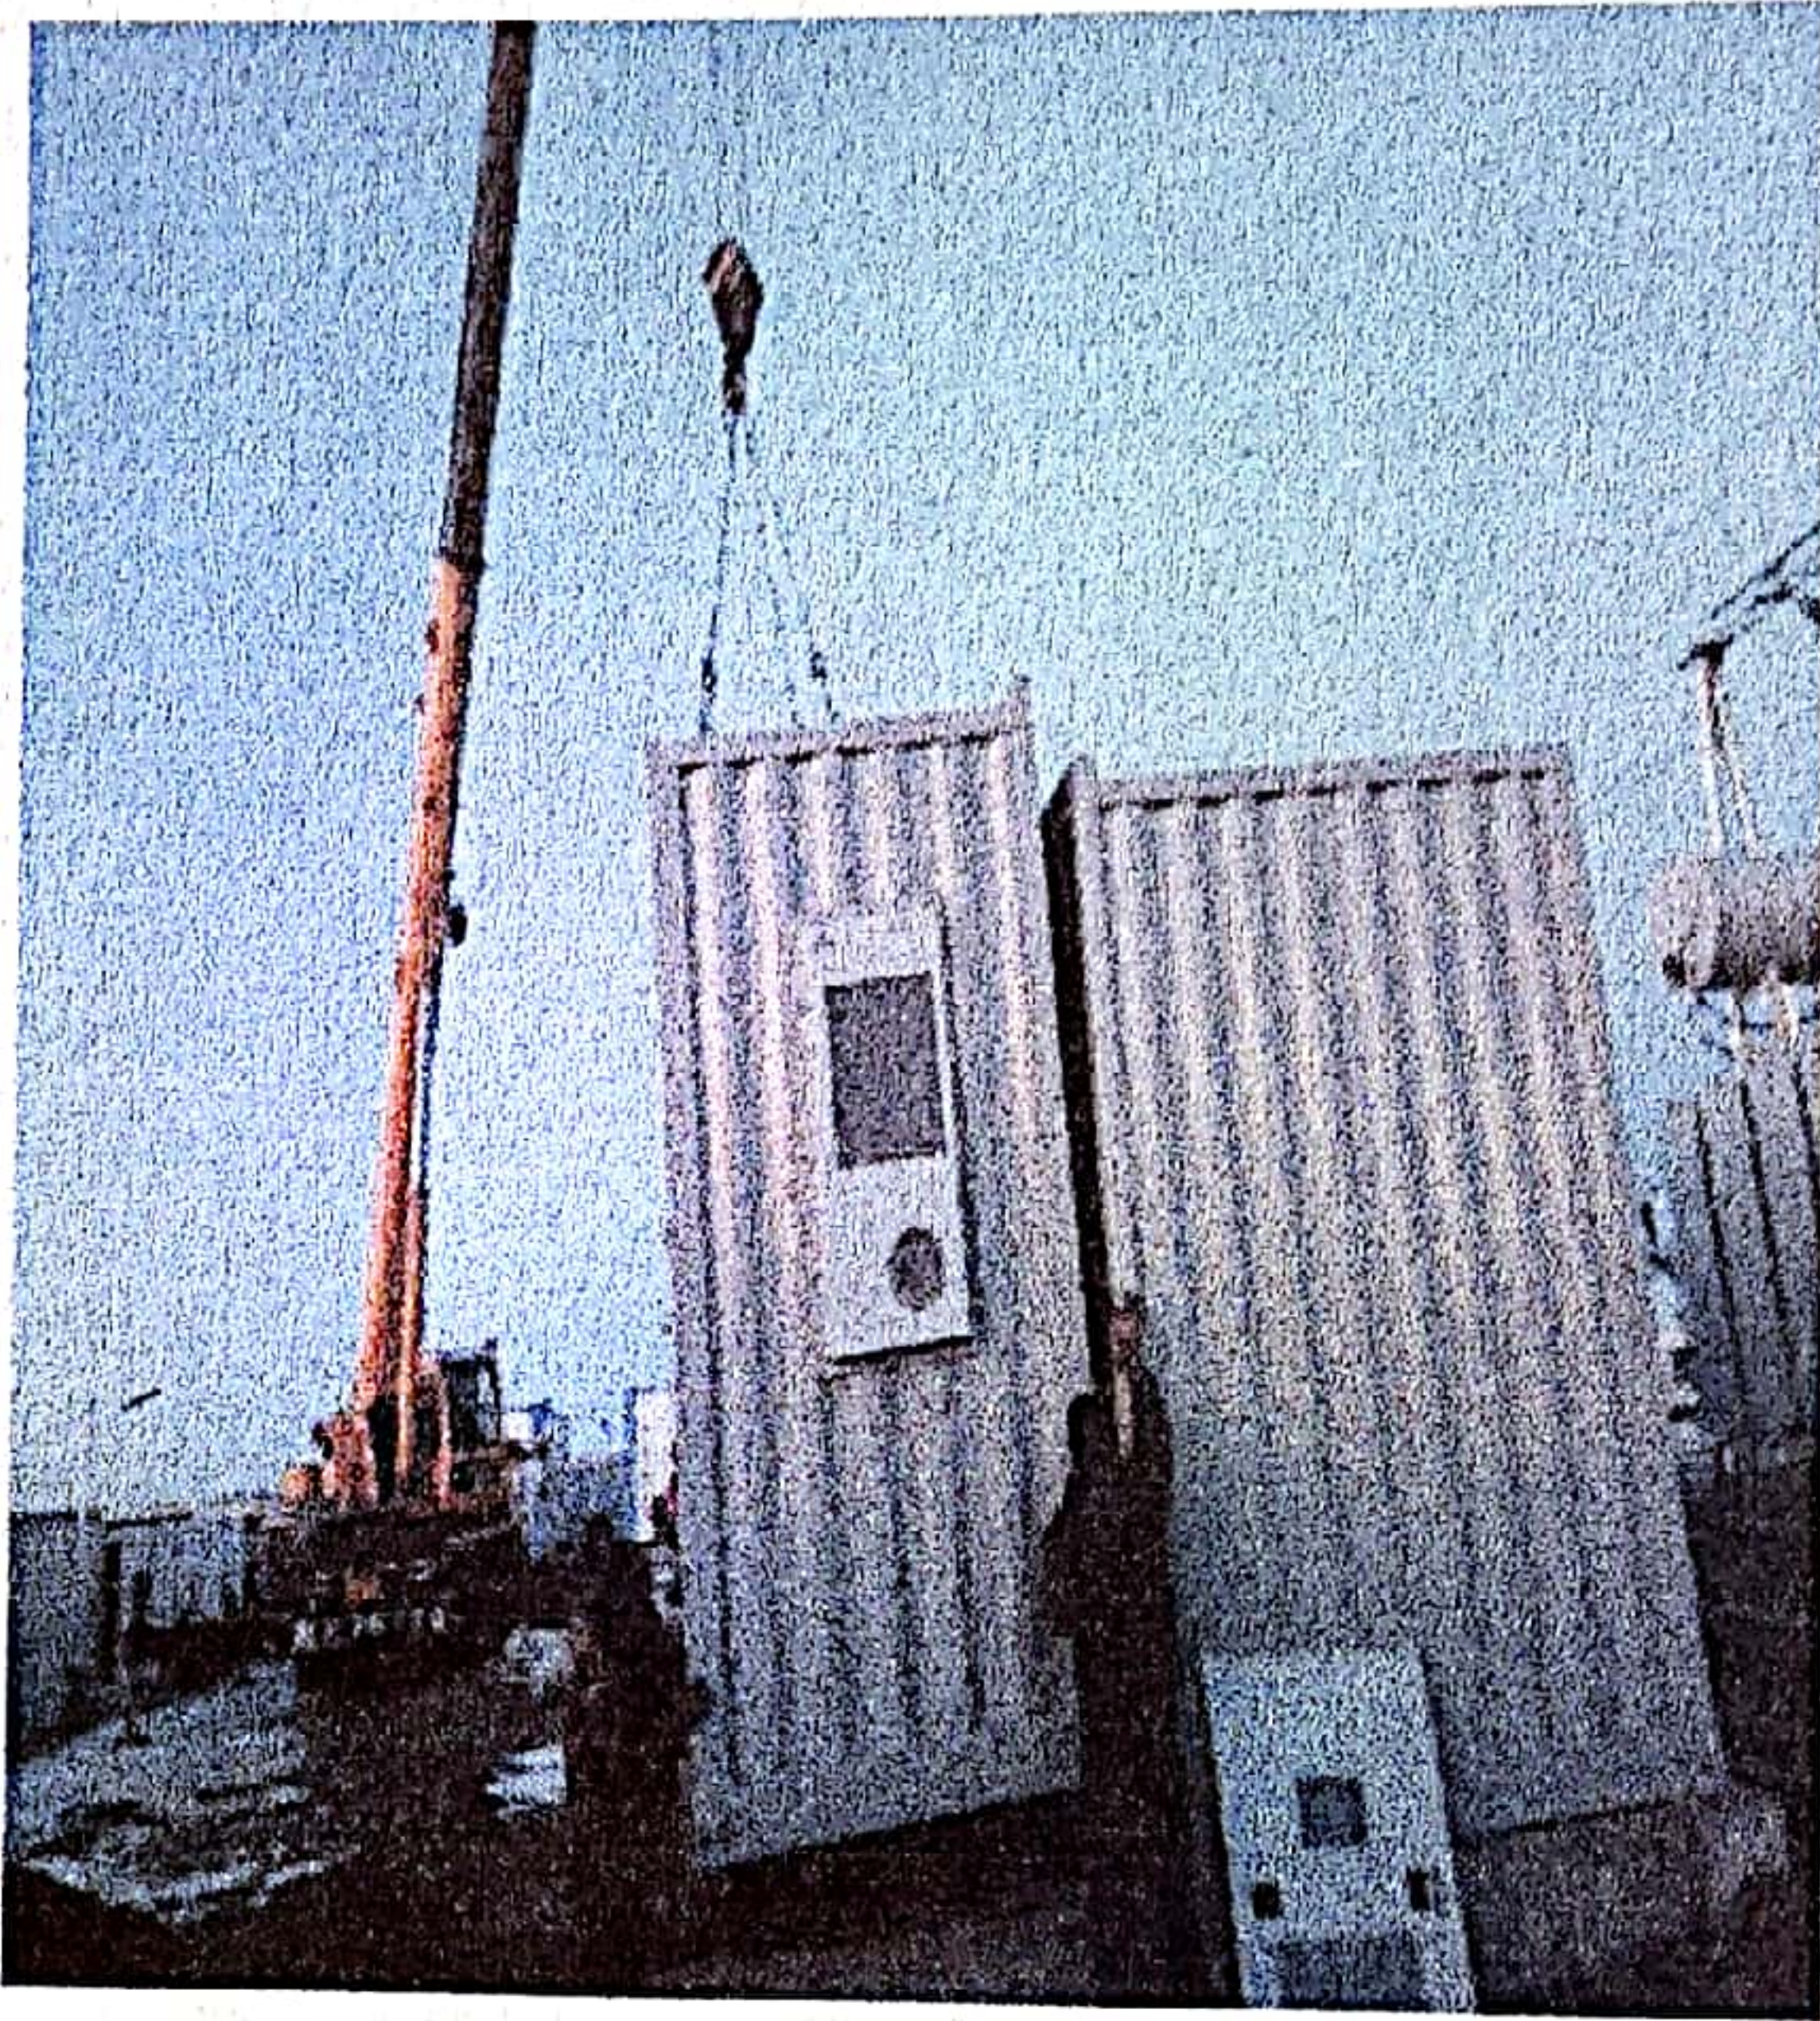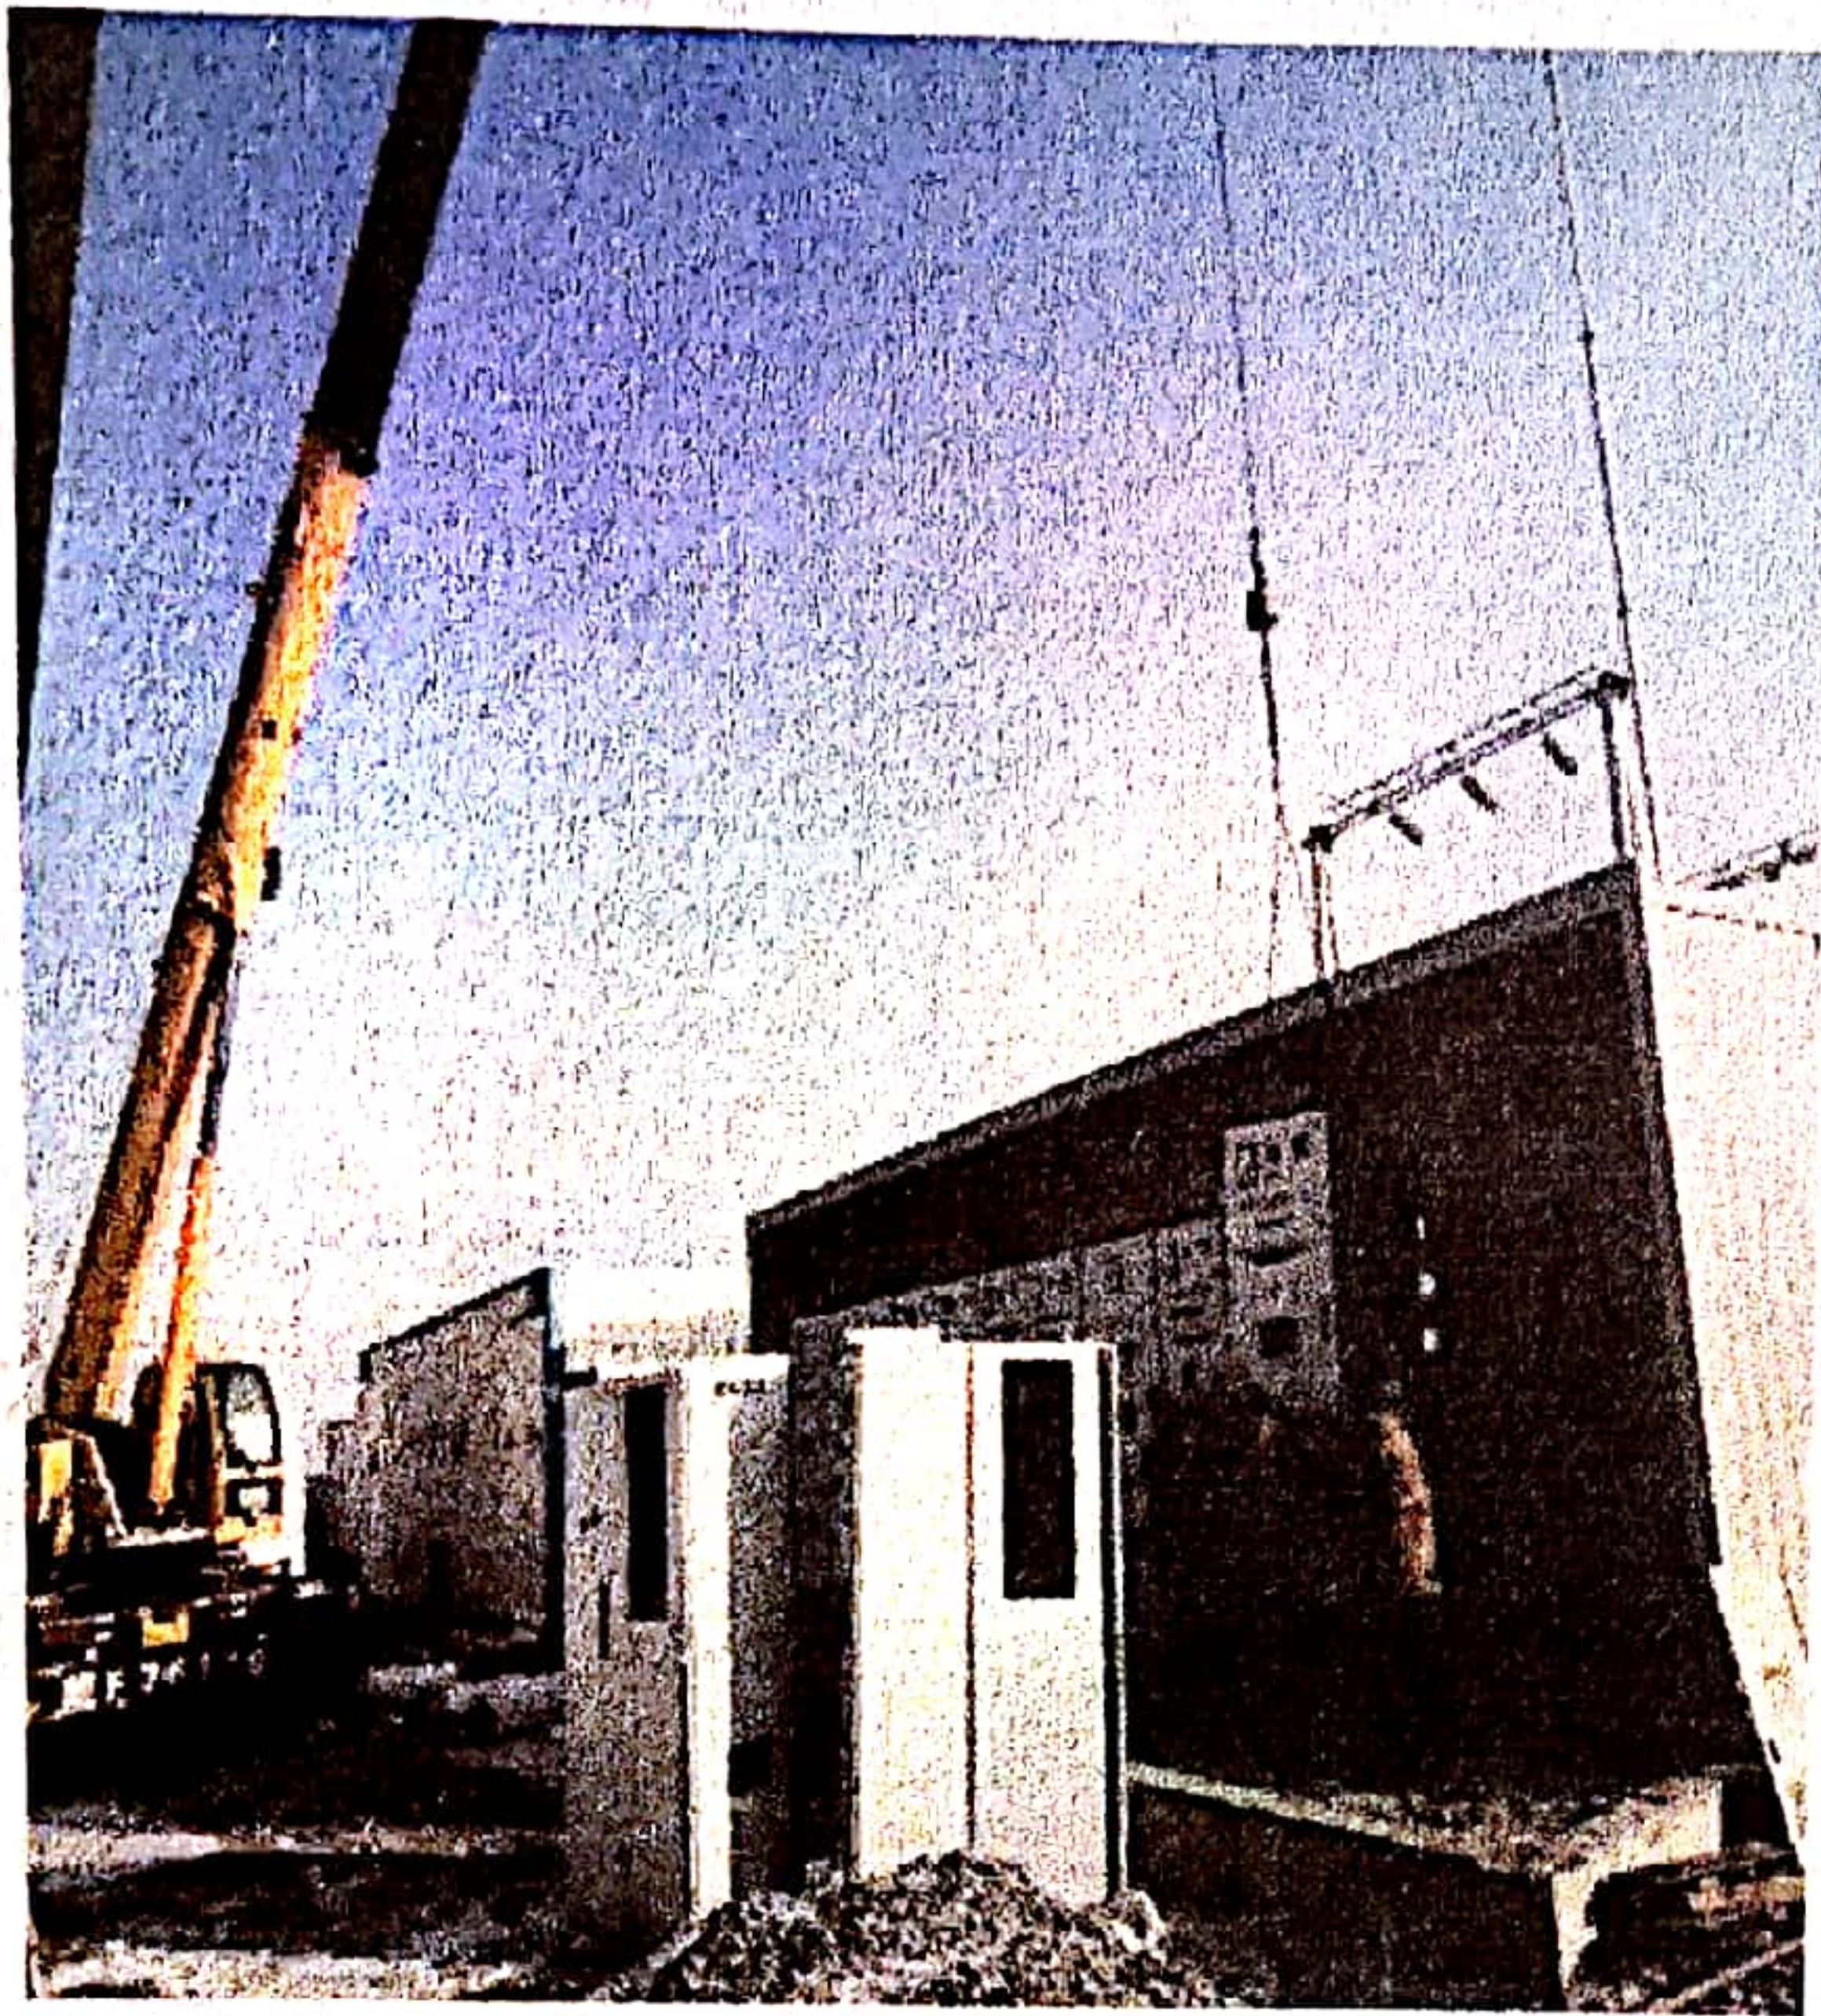

发现的问题及处理情况：
问题：无
处理情况：
旁站监理人员（签字）：王长亮
2019 年 12 月 11 日

注 1. 本表由监理工作人员填写。监理项目部可根据工程实际情况在策划阶段对“旁站的关键部位、关键工序施工情况”进行细化，可细化成有固定内容的填空或判断填写方式，方便现场操作。但表格整体格式不得变动。

2. 如监理人员发现问题性质严重，应在记录旁站监理表后，发出监理工程师通知单要求施工项目部进行整改。

3. 本表一式一份，监理项目部留存。