


SH/T3503-J112	工 作 联 络 单		工程名称：中地能源 20 兆瓦光伏农业科技大棚电站项目
联络单编号	CZZHJI-014	送达单位	渭南市三泰电力设备工程有限责任公司
事由：外线铁塔四周放射型接地不符合图纸及规范要求 内容：2017 年 4 月 14 日监理、总包在现场 6#铁塔检查，发现铁塔四周接地没有引出接地排已进行回填，具施工方李思耀说是土地不好征用。导致四周不做放射型接地的原因，此施工不符合图纸及规范要求，要求施工单位对上述问题作出整改结论，如拒不整改，势必更改图纸或设计院出具变更手续。 见附图 2 张 专业监理工程师：刘 朋 日 期：2017 年 4 月 14 日			
监理单位处理意见： 要求施工单位负责人高度重视，此问题严重，要求在一周内给予回复整改结果。 监理单位负责人（签字） 黄泽桐 日期：2017、4、14			
分包单位意见： 分包单位质量负责人（签字） 日期：			
建设单位代表：  会签单位（公章） 日期： 年 月 日	监理单位代表：  会签单位（公章） 日期：2017年 4 月 15 日	总包单位代表： 会签单位（公章） 日期： 年 月 日	

说明：抄报建设单位、总包单位、监理单位留存一份。

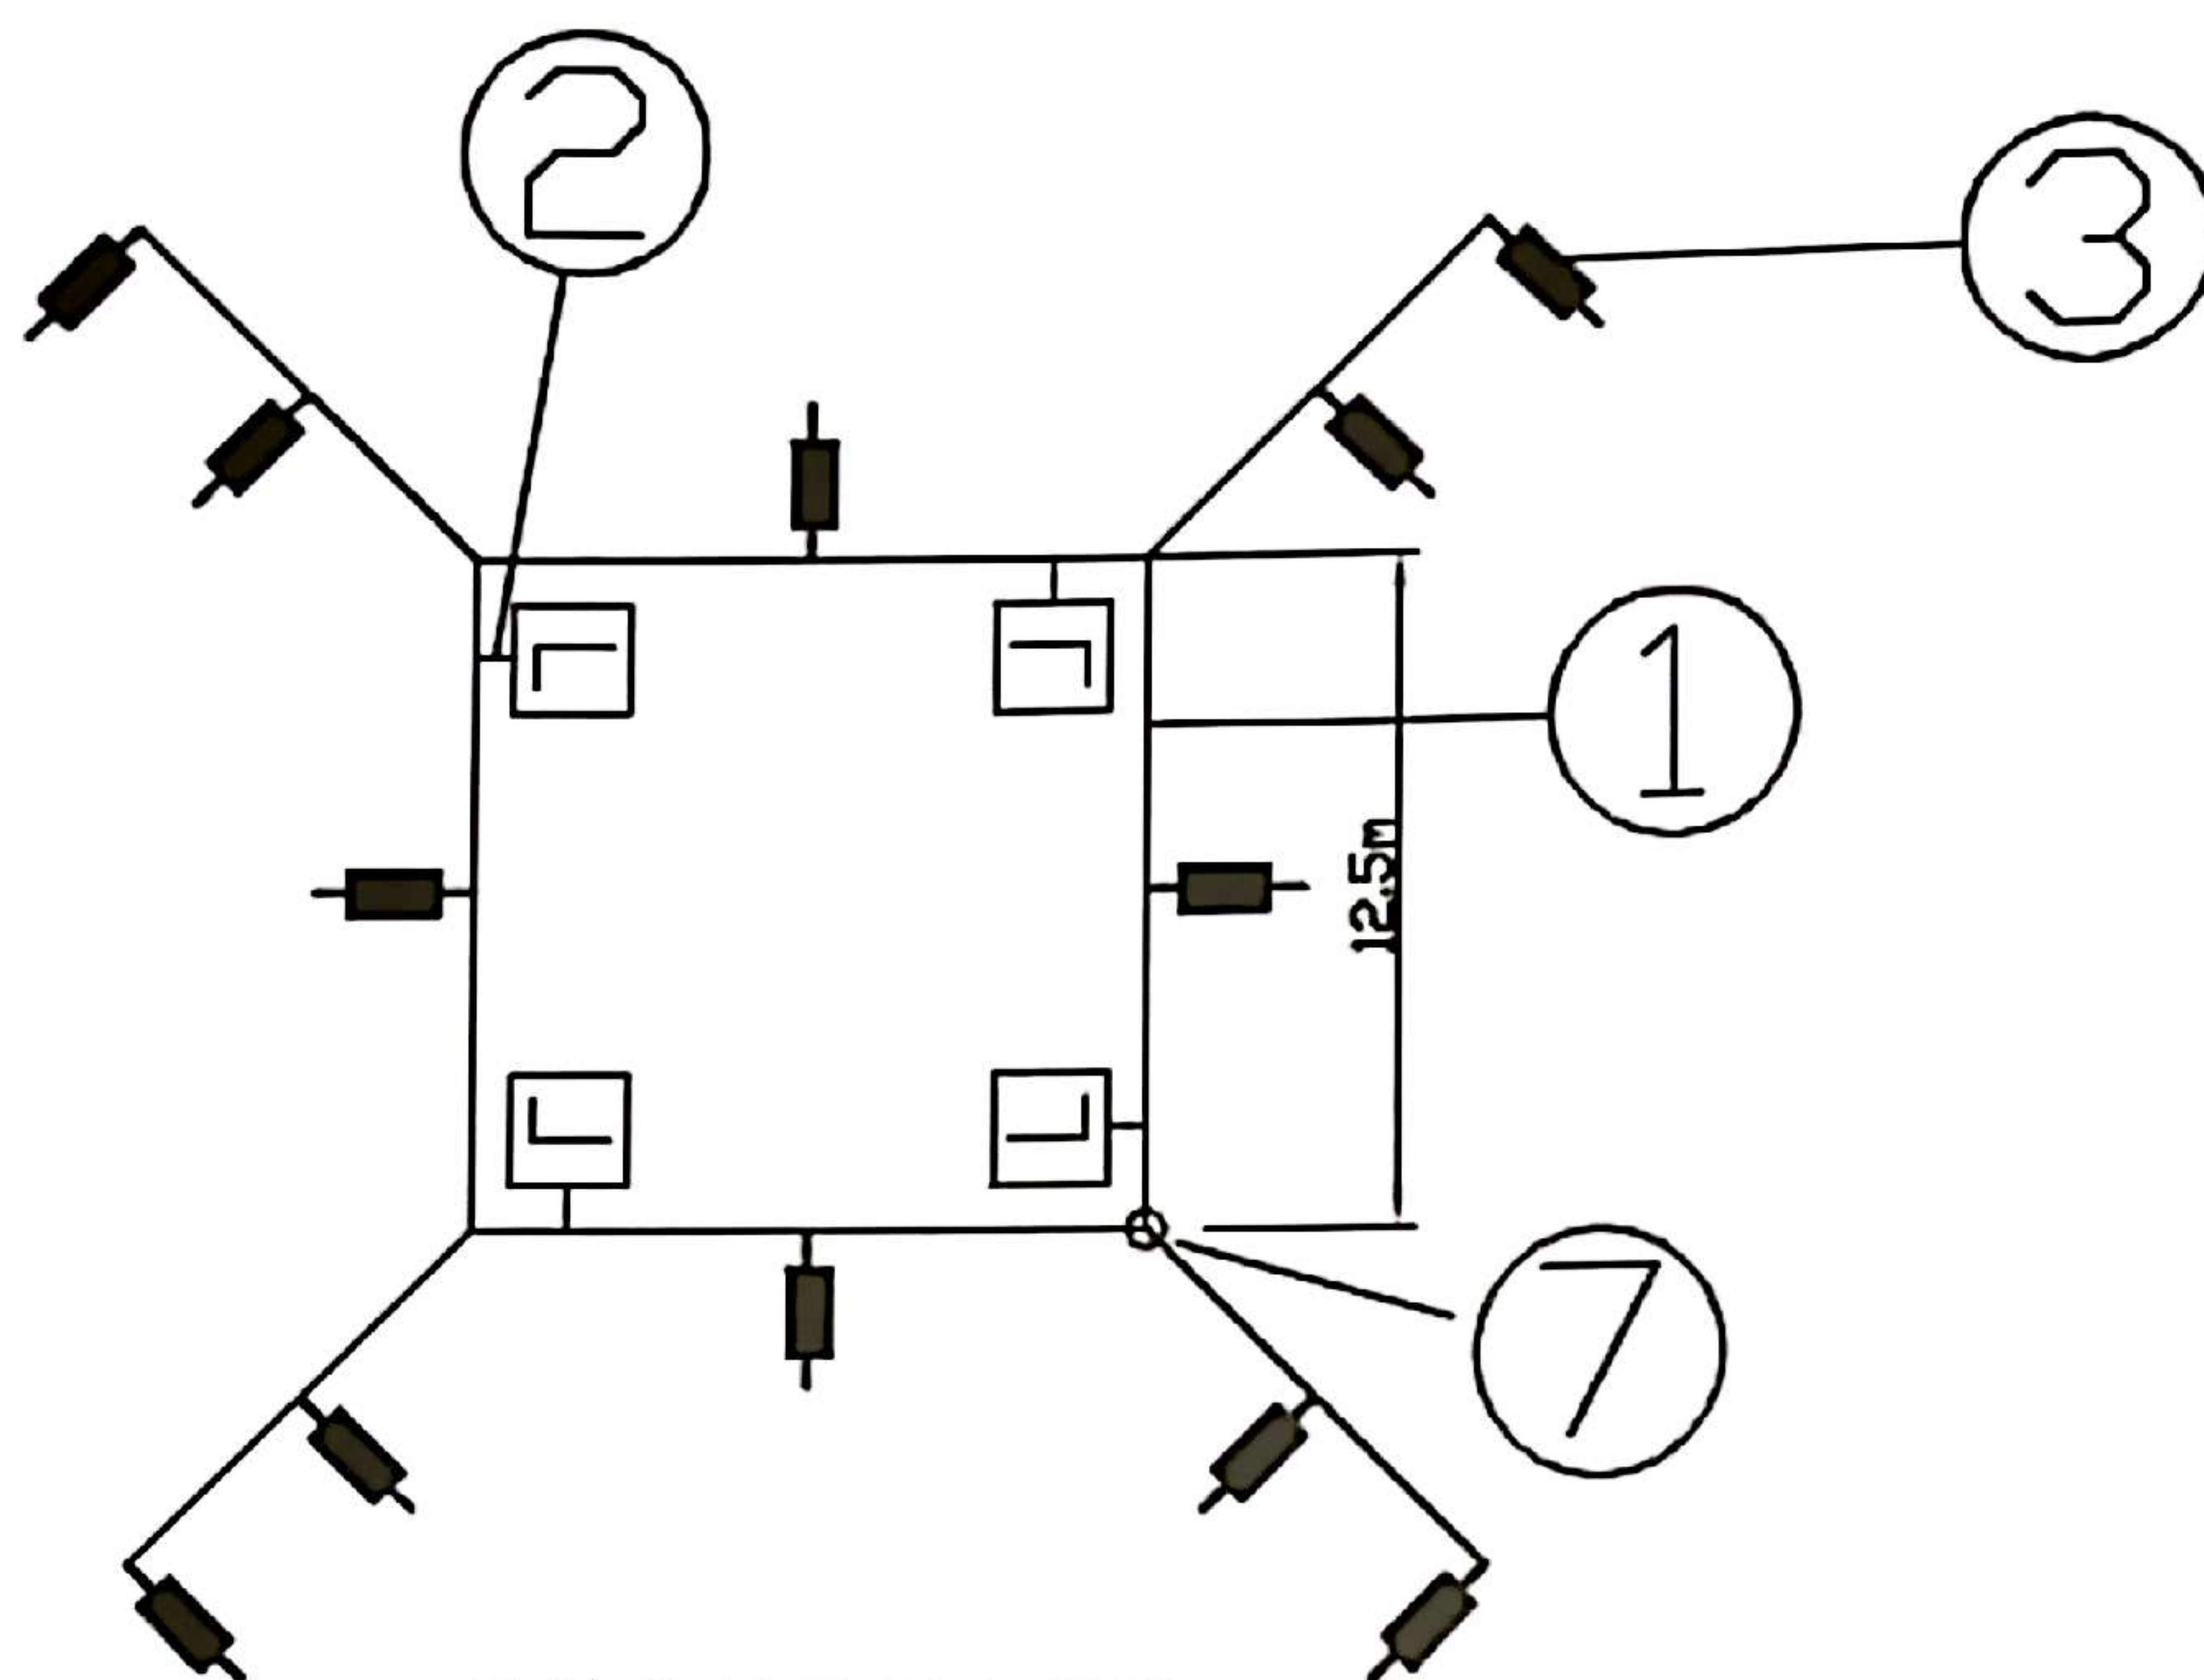

接地装置平面布置图

接地装置材料表


土壤电阻率 ρ (欧·米)	型号	编号	名称	规格	数量				接地体 总质量(kg)	工料电阻 (欧)
					单根长度(m)	重量(kg)	根(个)数	总重量(kg)		
$0 < \rho \leq 500$	I	1	水平接地体	30CCT570	22.5		4			5
		2	引下线	30CCT570	5.0		4			
		3	接地模块	PTD-3			12			
	II	4	螺栓接地连接点	CADWELD-B1			8			
		5	镀锌扁钢线	30CCT570	按实际需要		4			
		6	接地线板焊接点	CADWELD-T1			12			
		7	水平接地线焊接点	CADWELD-T2			4			

国家标准图集





现场已回填（2、3、4#铁塔）

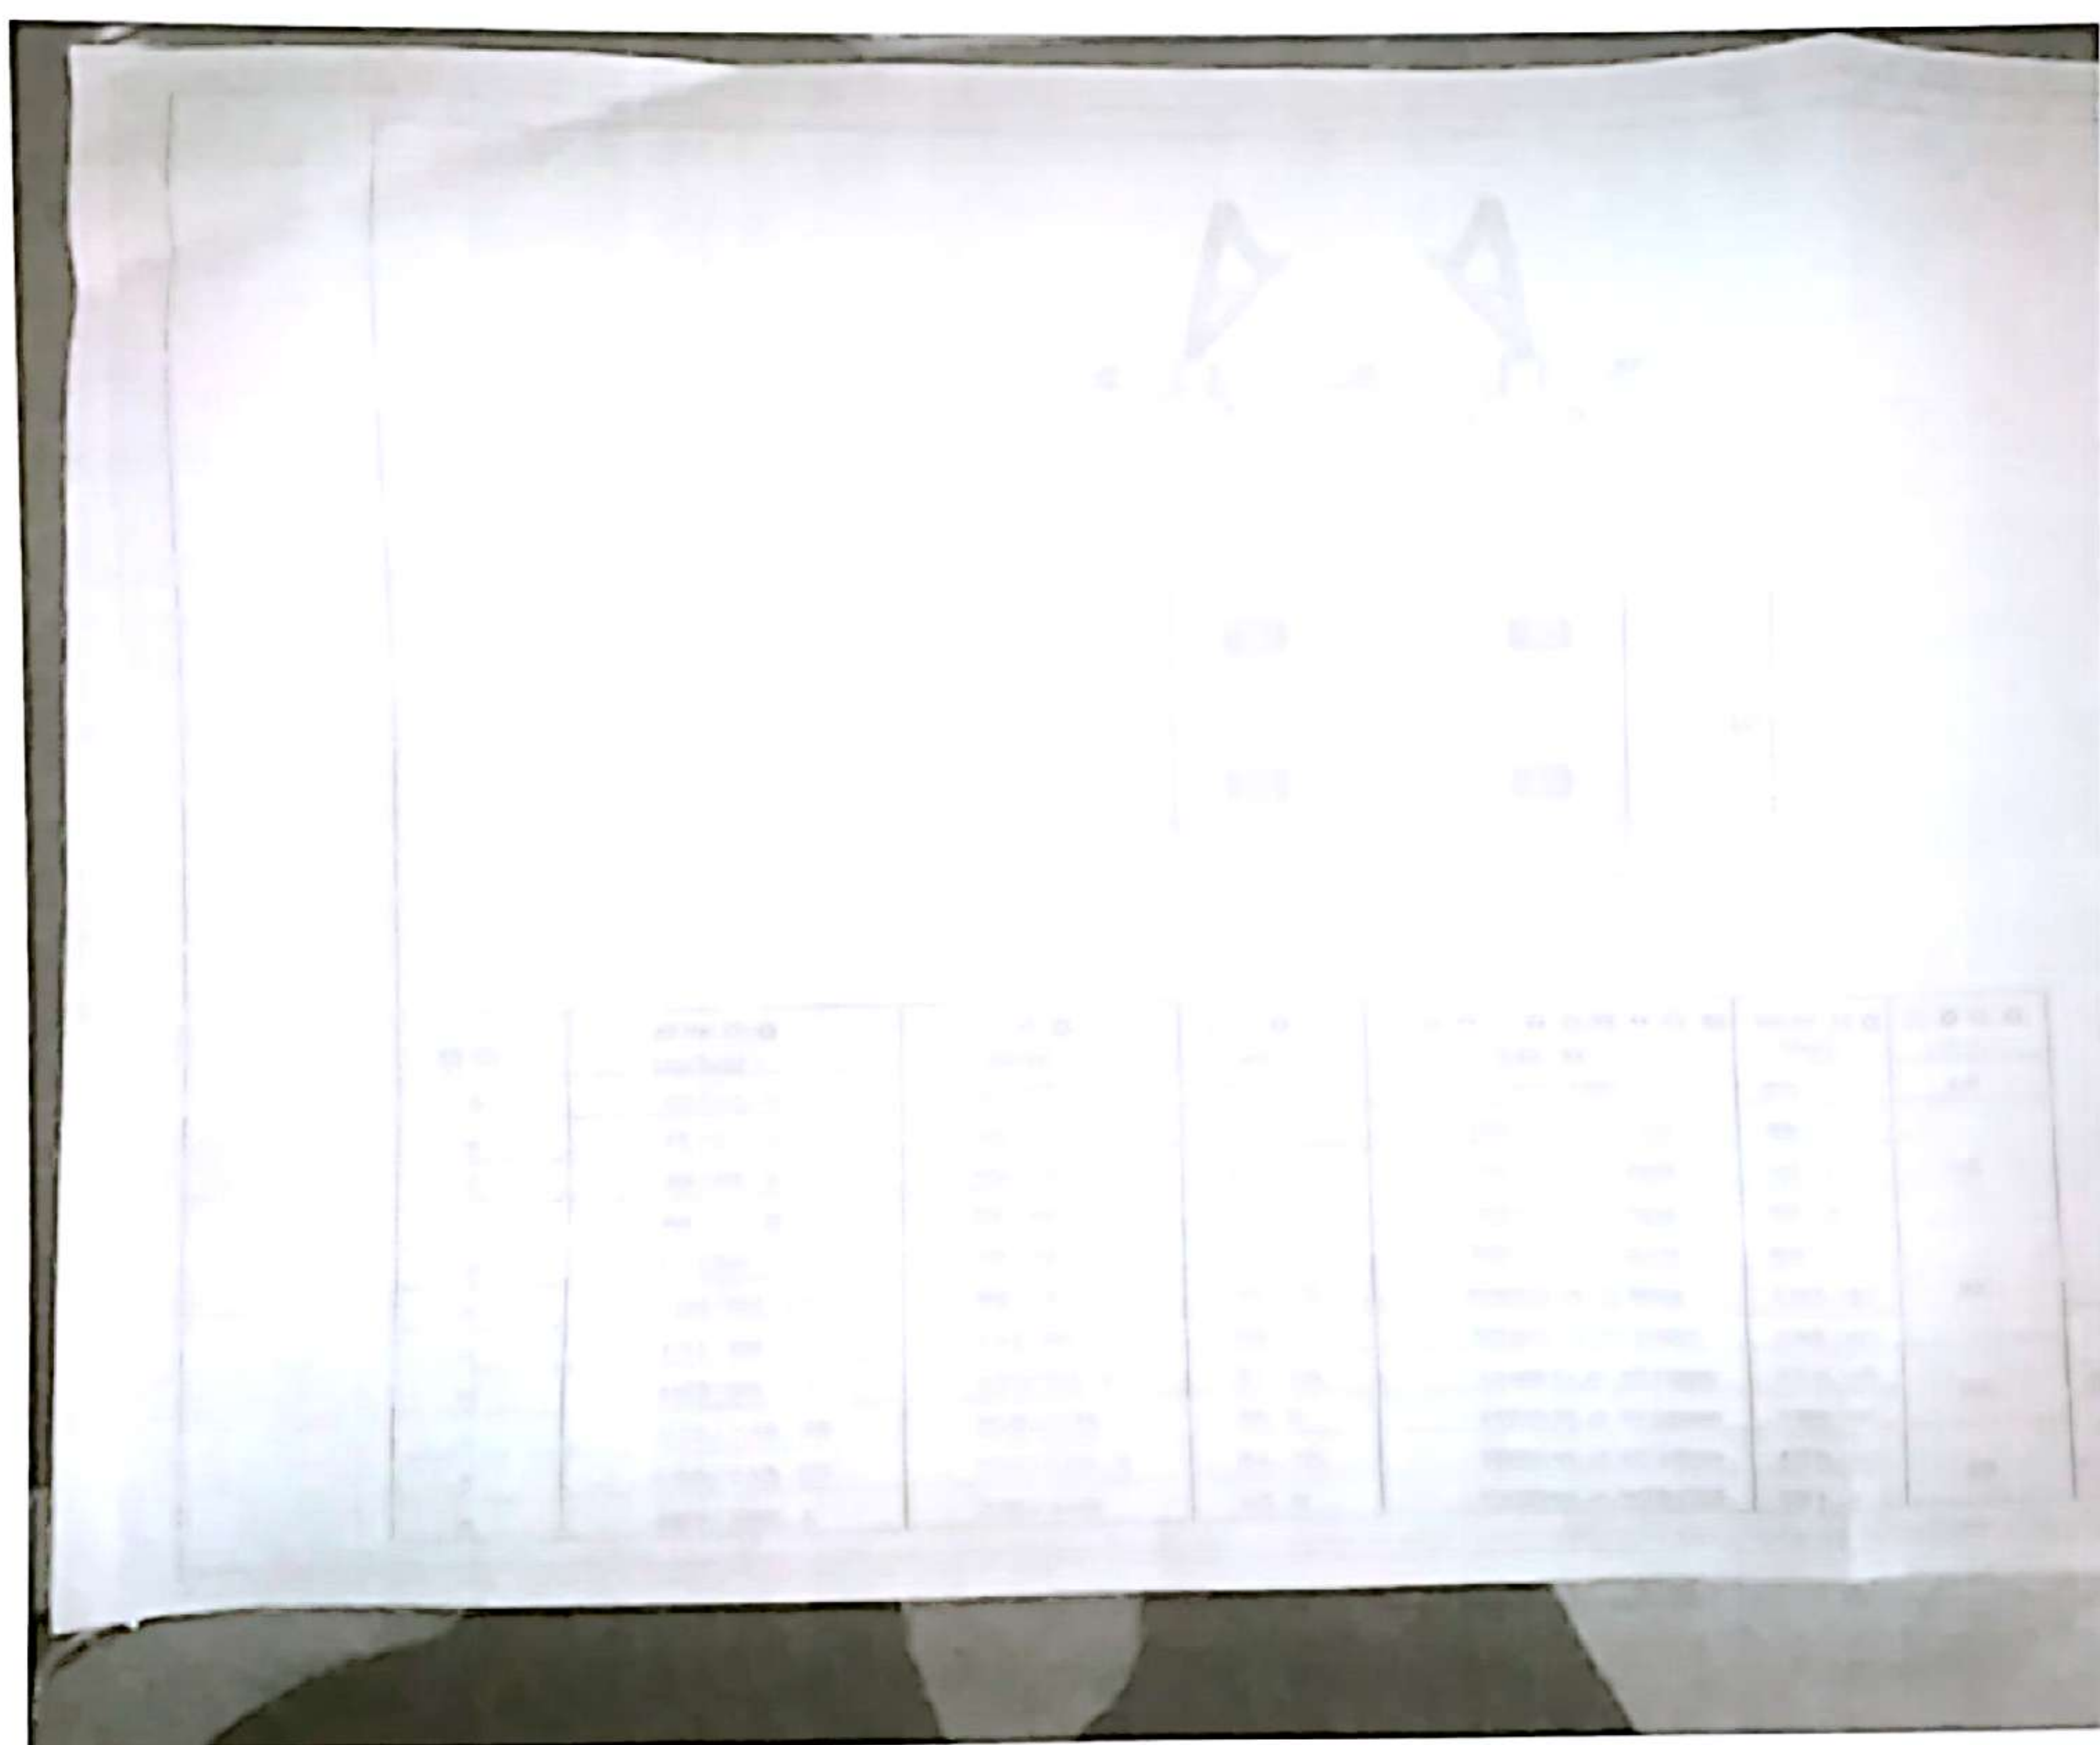

设计院现场施工图