

JXM7: 监理通知单

监理通知单

工程名称: 围场满族蒙古族自治县 2016 年村级光伏扶贫电站采购项目 编号: WCFP-TZD-003

致: 北京中伏源能源科技有限公司 (施工项目部)

事由 :

关于山湾子乡红葫芦村现场存在的需整改问题

内容 :

经监理现场检查发现, 你单位项目部承建的围场满族蒙古族自治县 2016 年村级光伏扶贫电站采购项目现场存在较多质量问题, 具体问题见附件。

要求你单位立即安排人进行整改, 整改完成后拍照回复并通知监理复查。

本通知单要求贵单位在 5 个工作日内进行回复。

附件共 3 页


监理项目部 (章)

总/专业监理工程师: 


日 期: 2017 年 08 月 26 日

本表一式 份, 由监理项目部填写, 业主项目部、施工项目部各存一份, 监理项目部存 份。

山湾子乡红胡芦村现场问题：

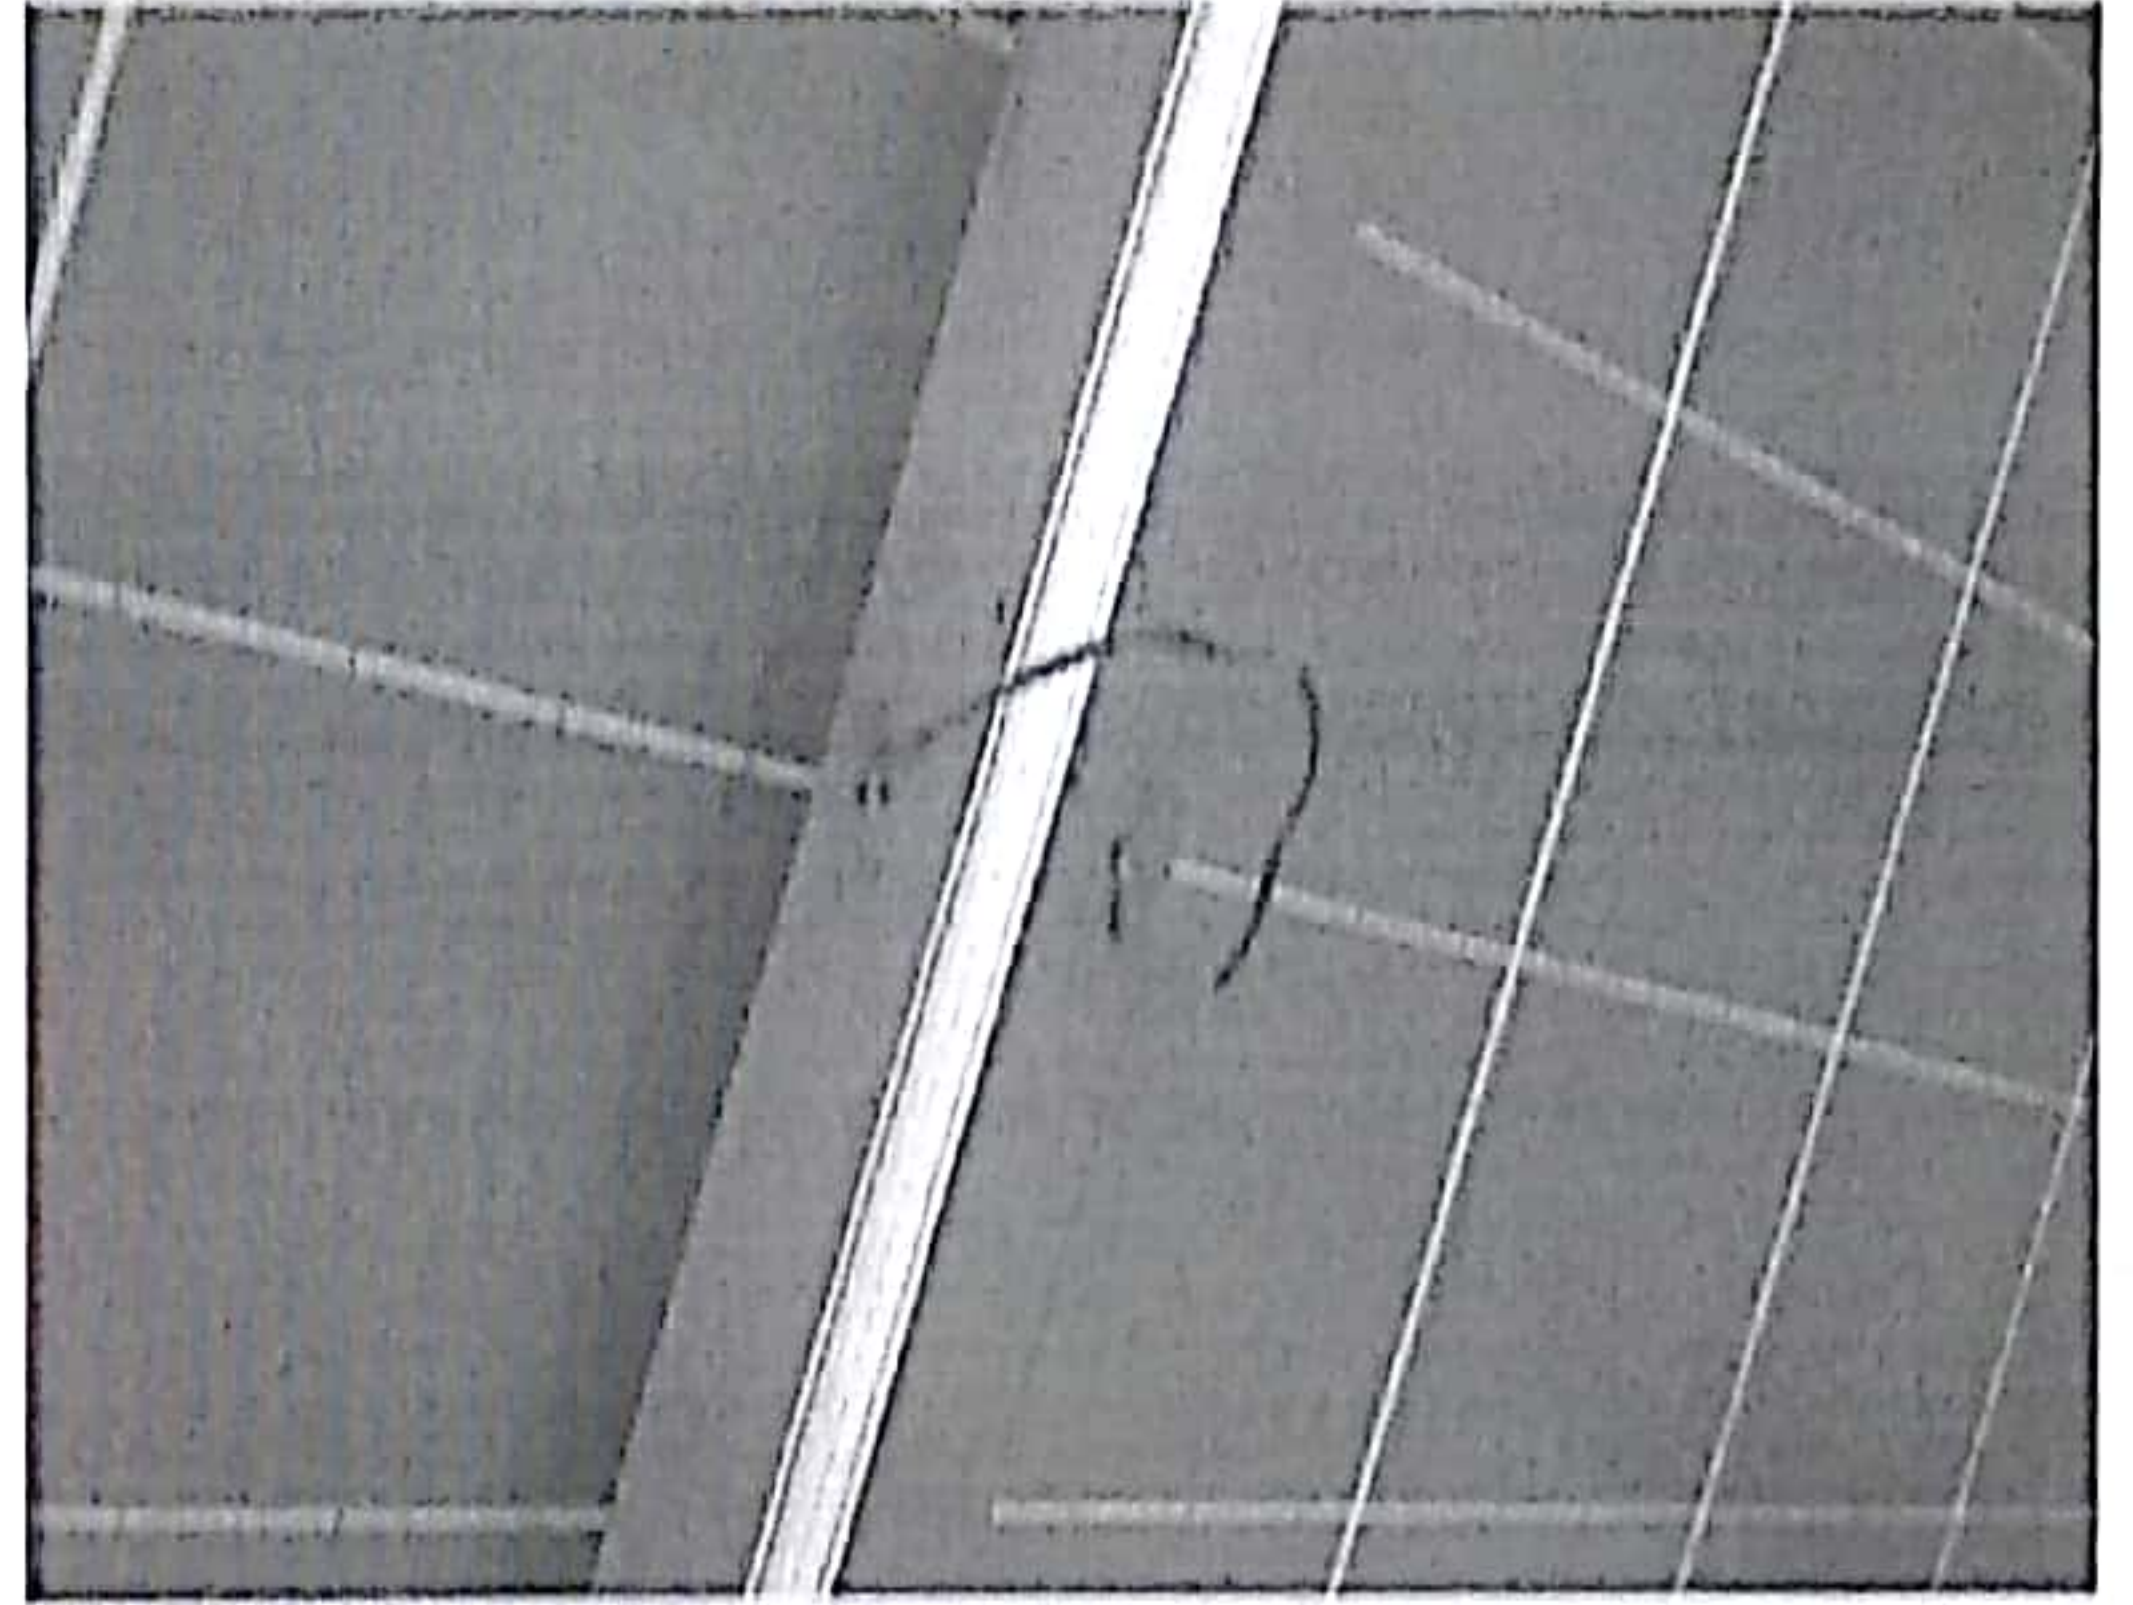

组件、组件与支架接地未连接

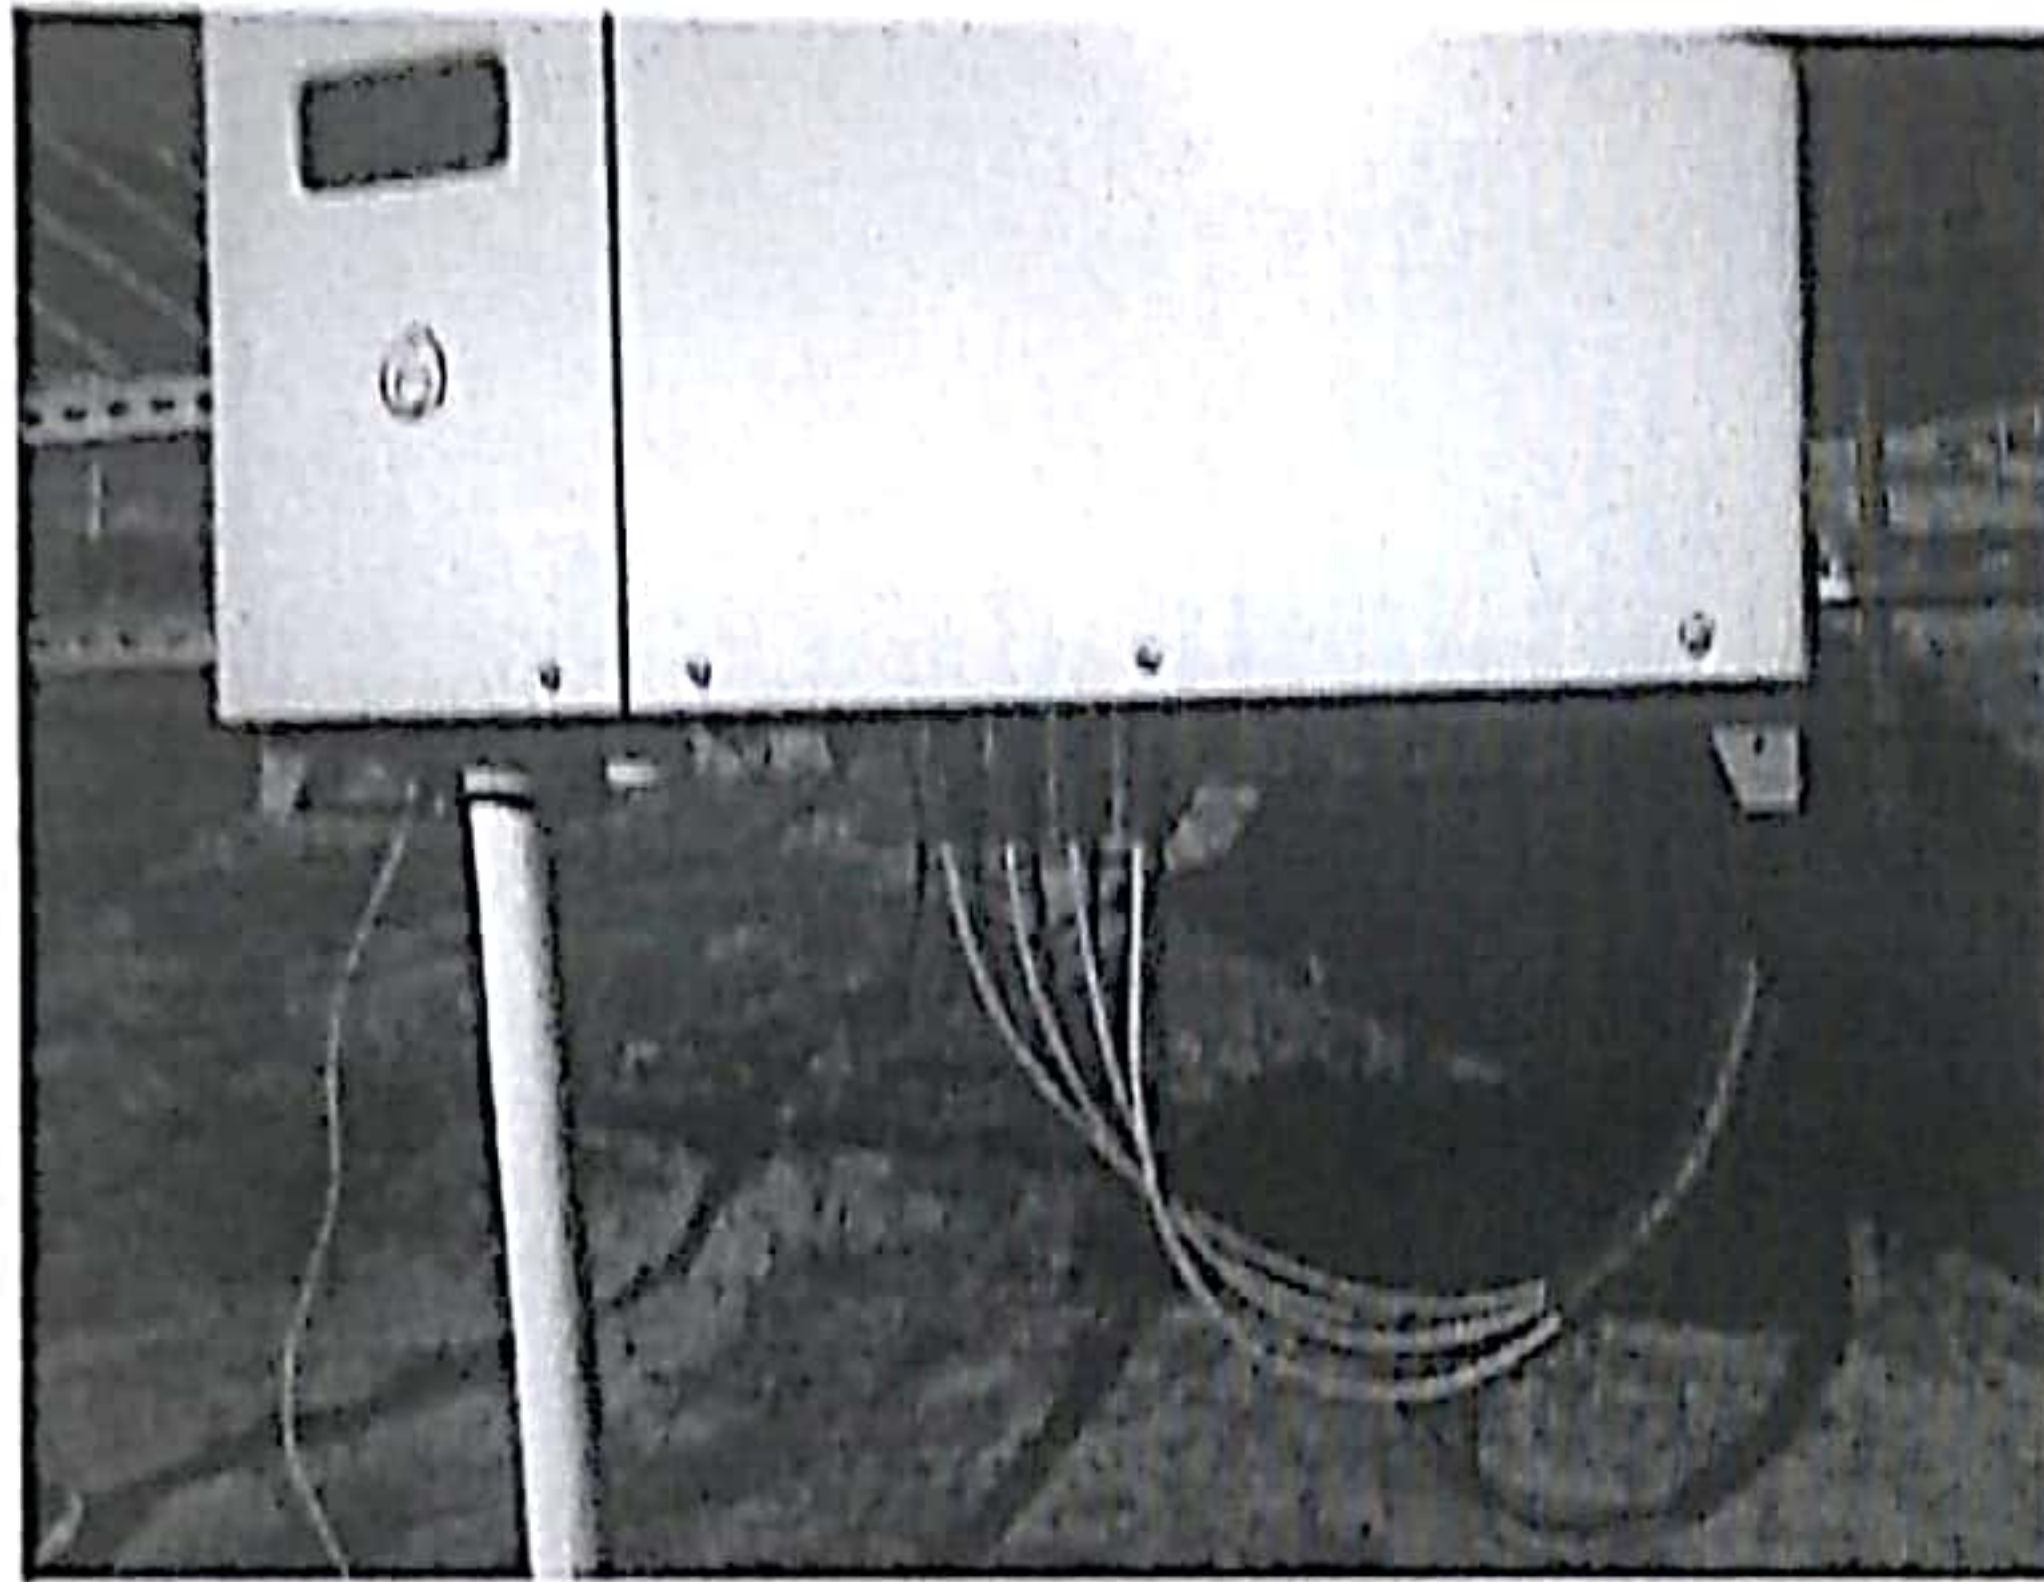


逆变箱体进线套管过短、电缆线混乱不规范




支架防水皮套翻口朝向错误




支架基础预埋螺栓露出部分过短

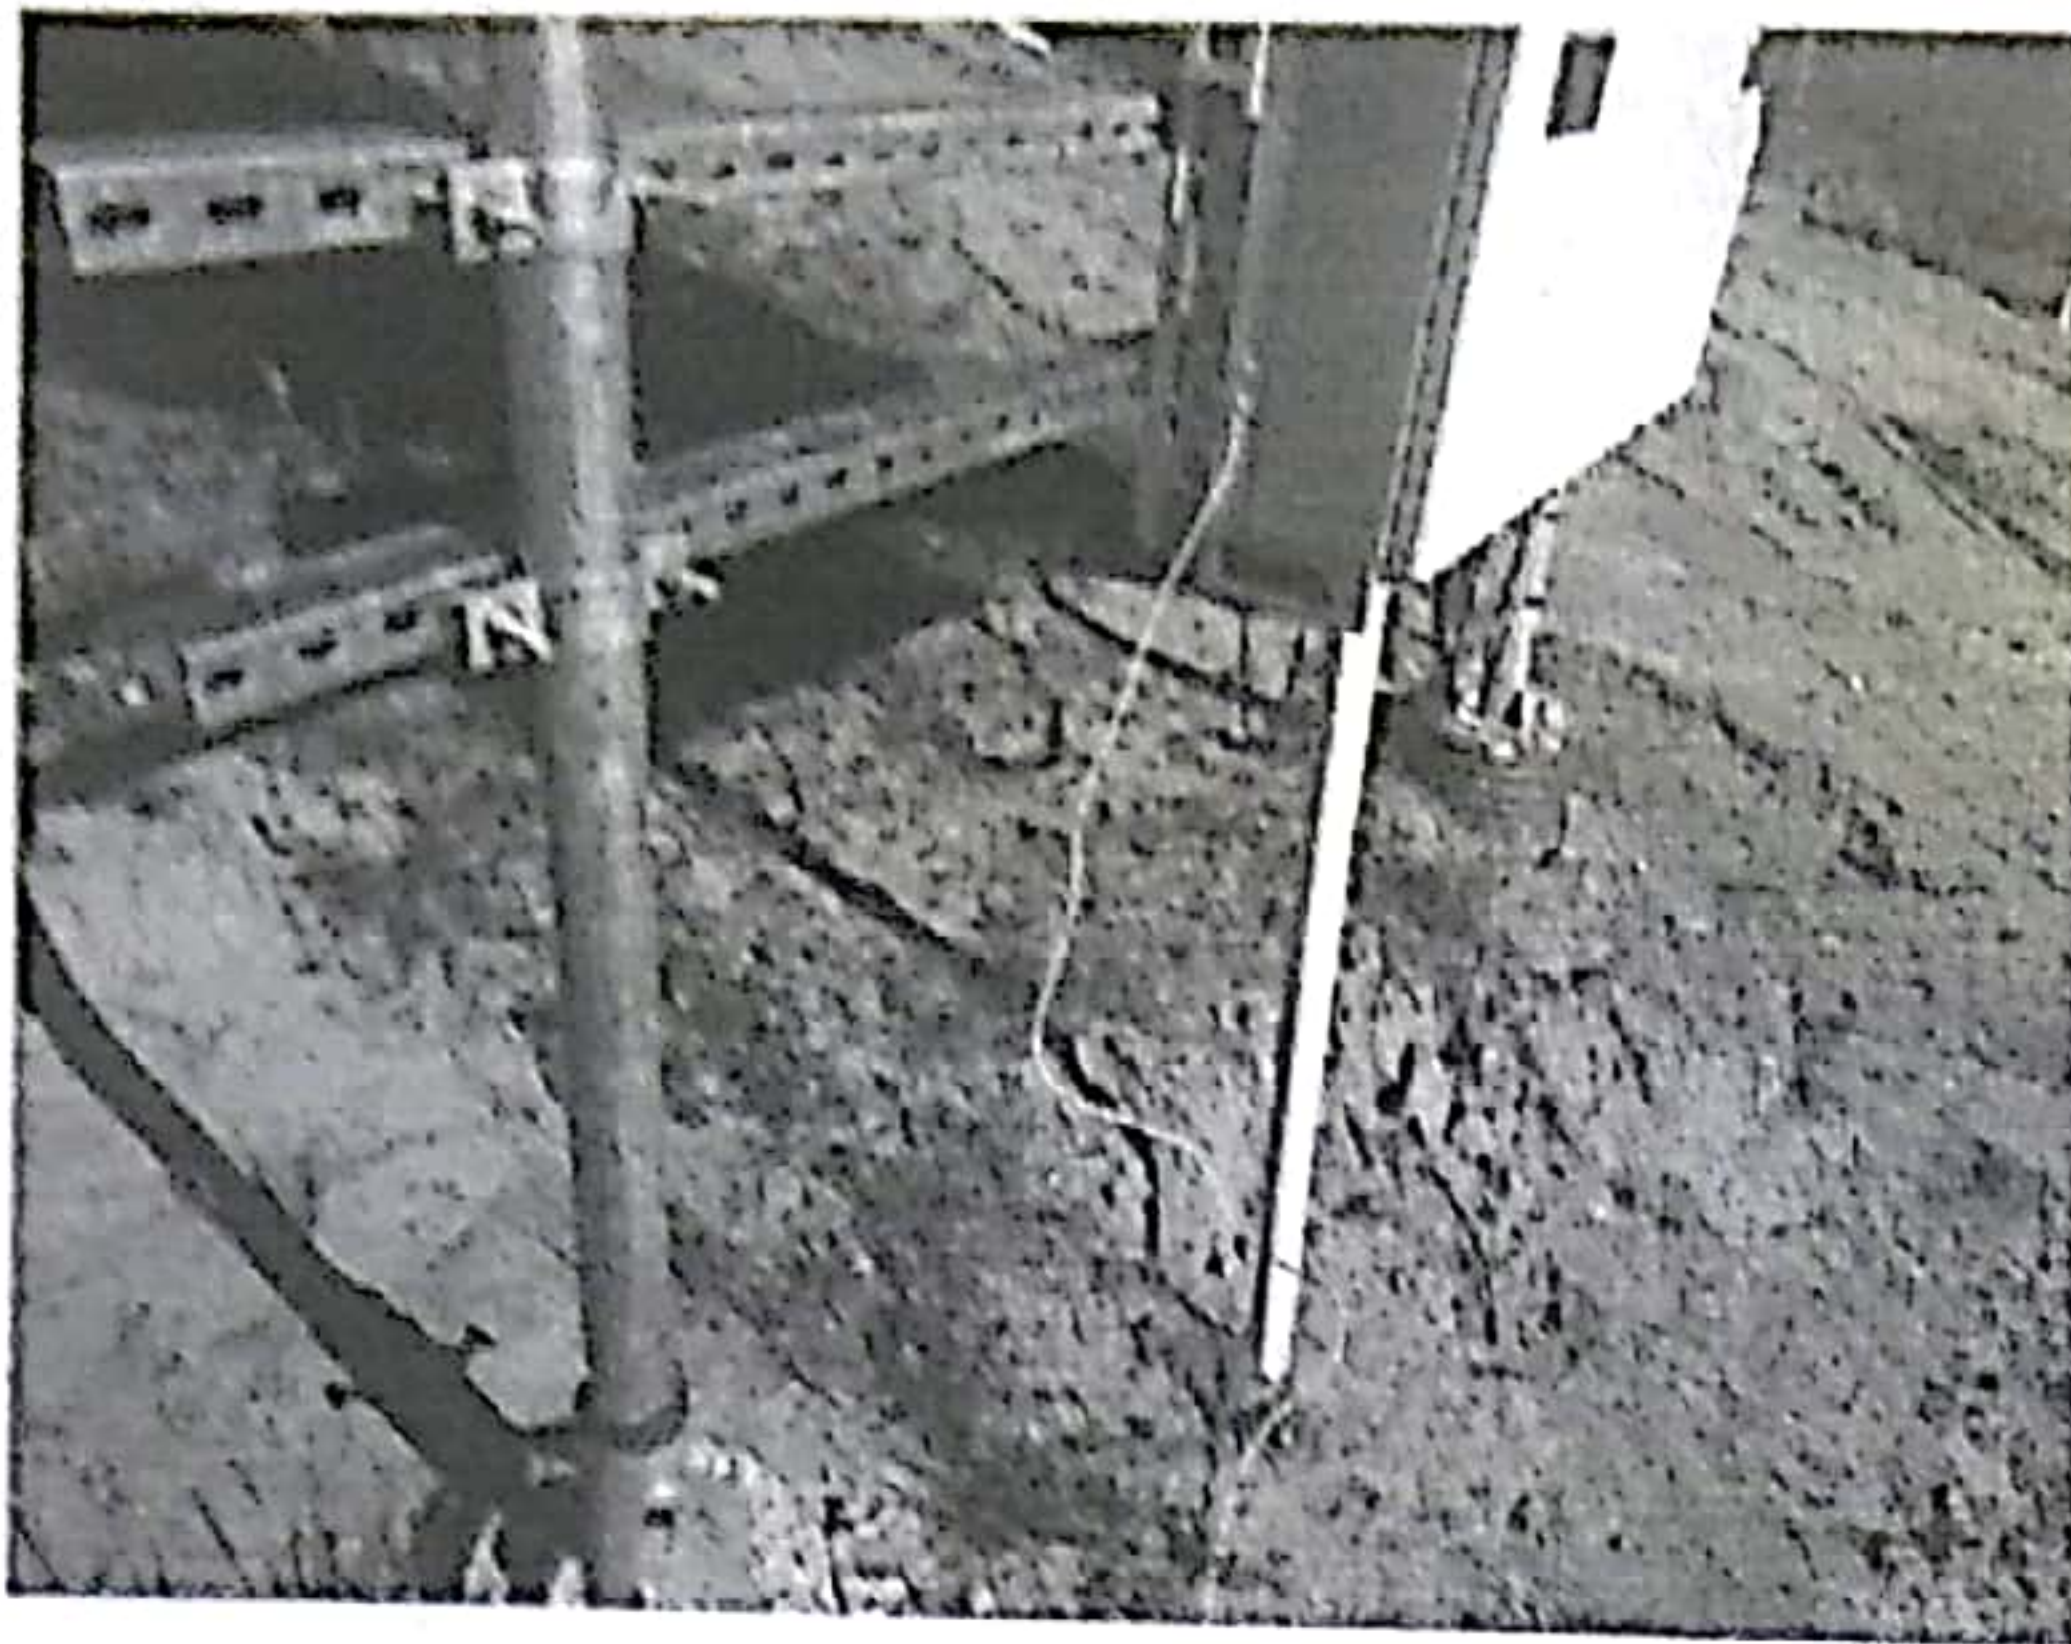



箱体接地线不规范

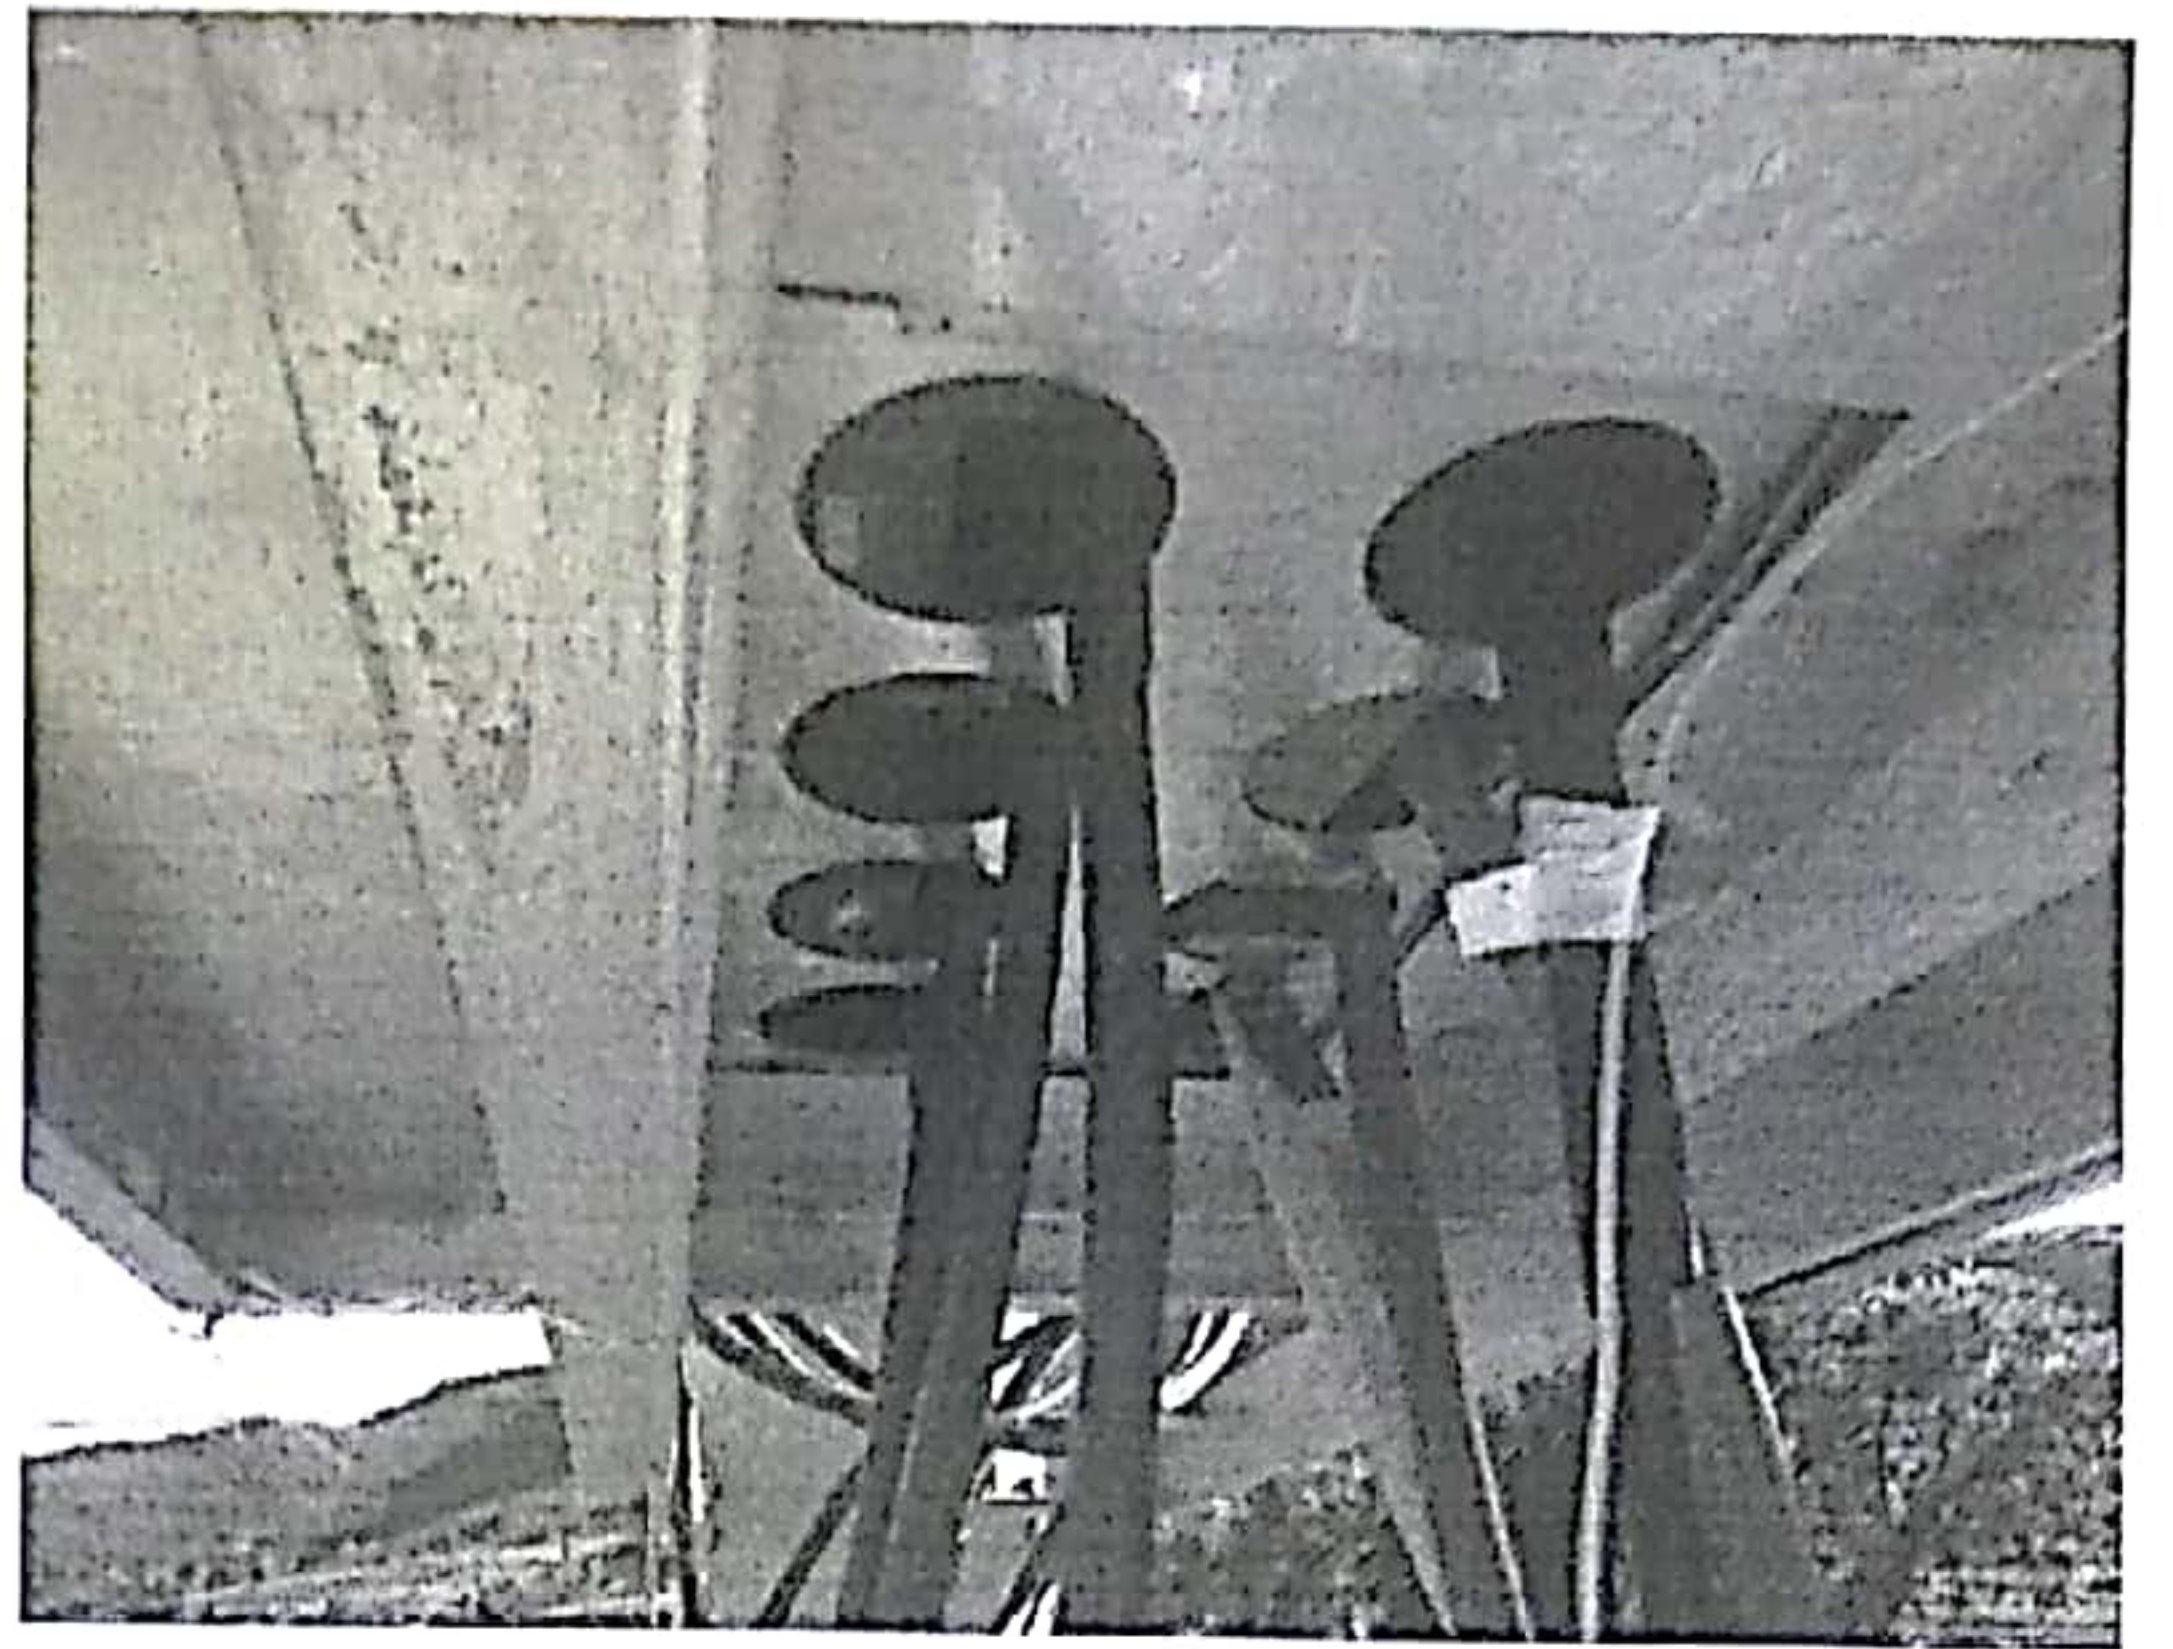

防孤岛保护箱洞口未封堵

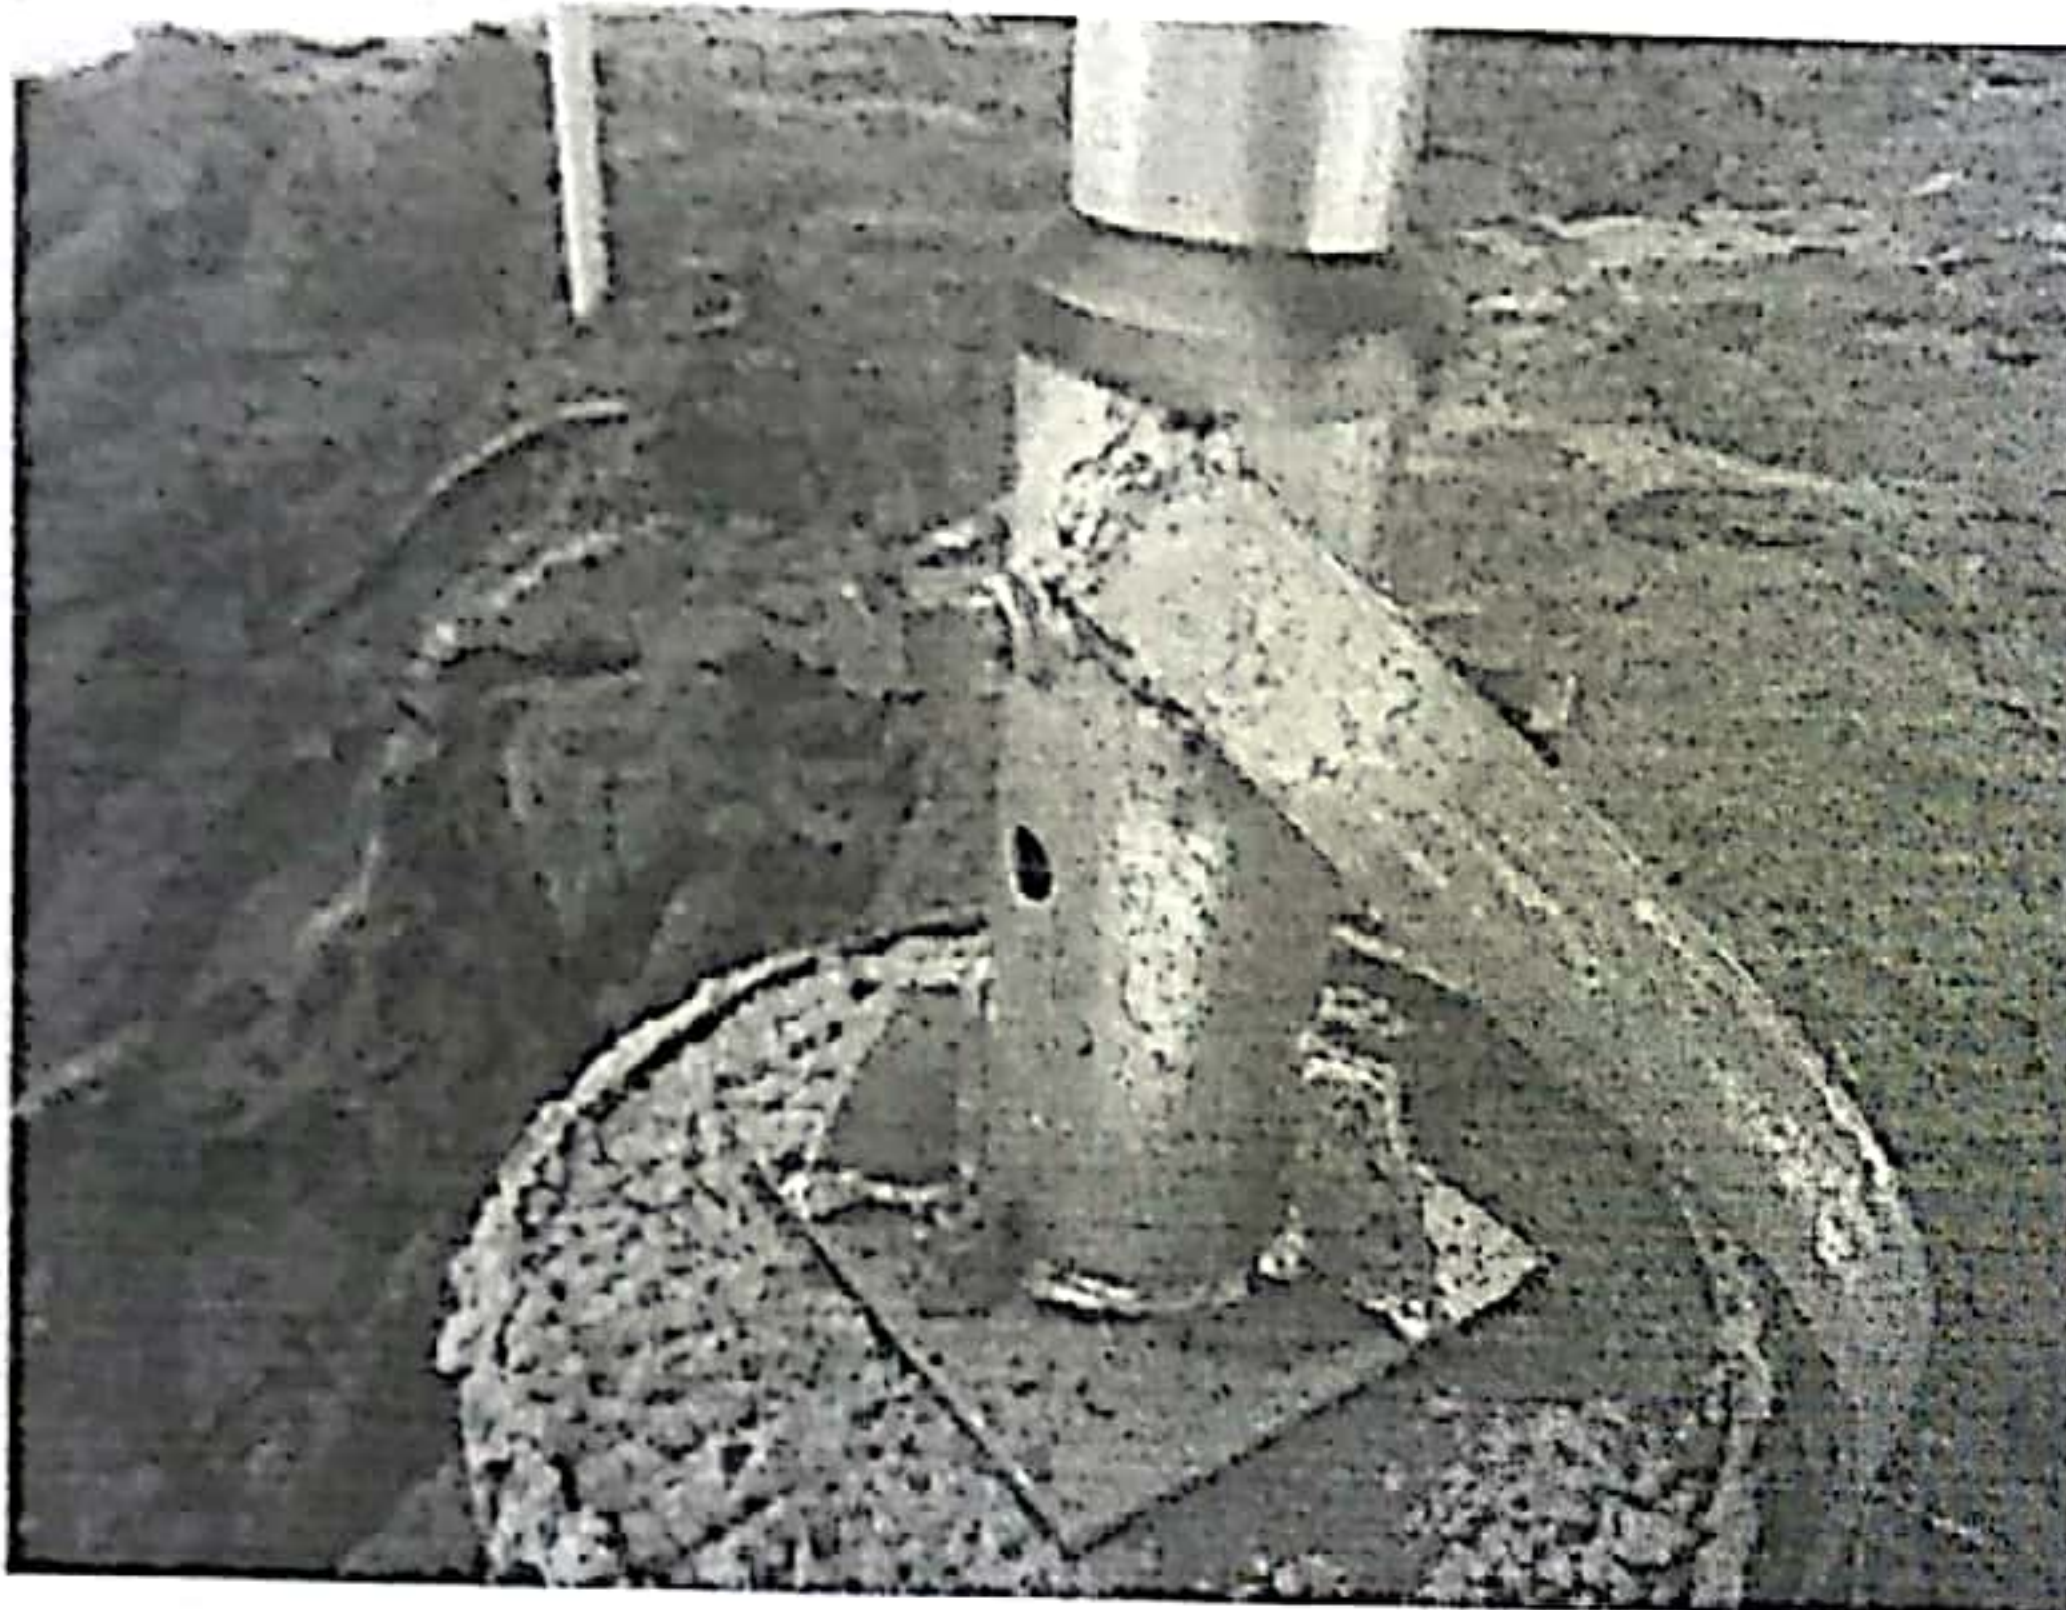

接地扁铁焊接不规范、焊接区长度不足

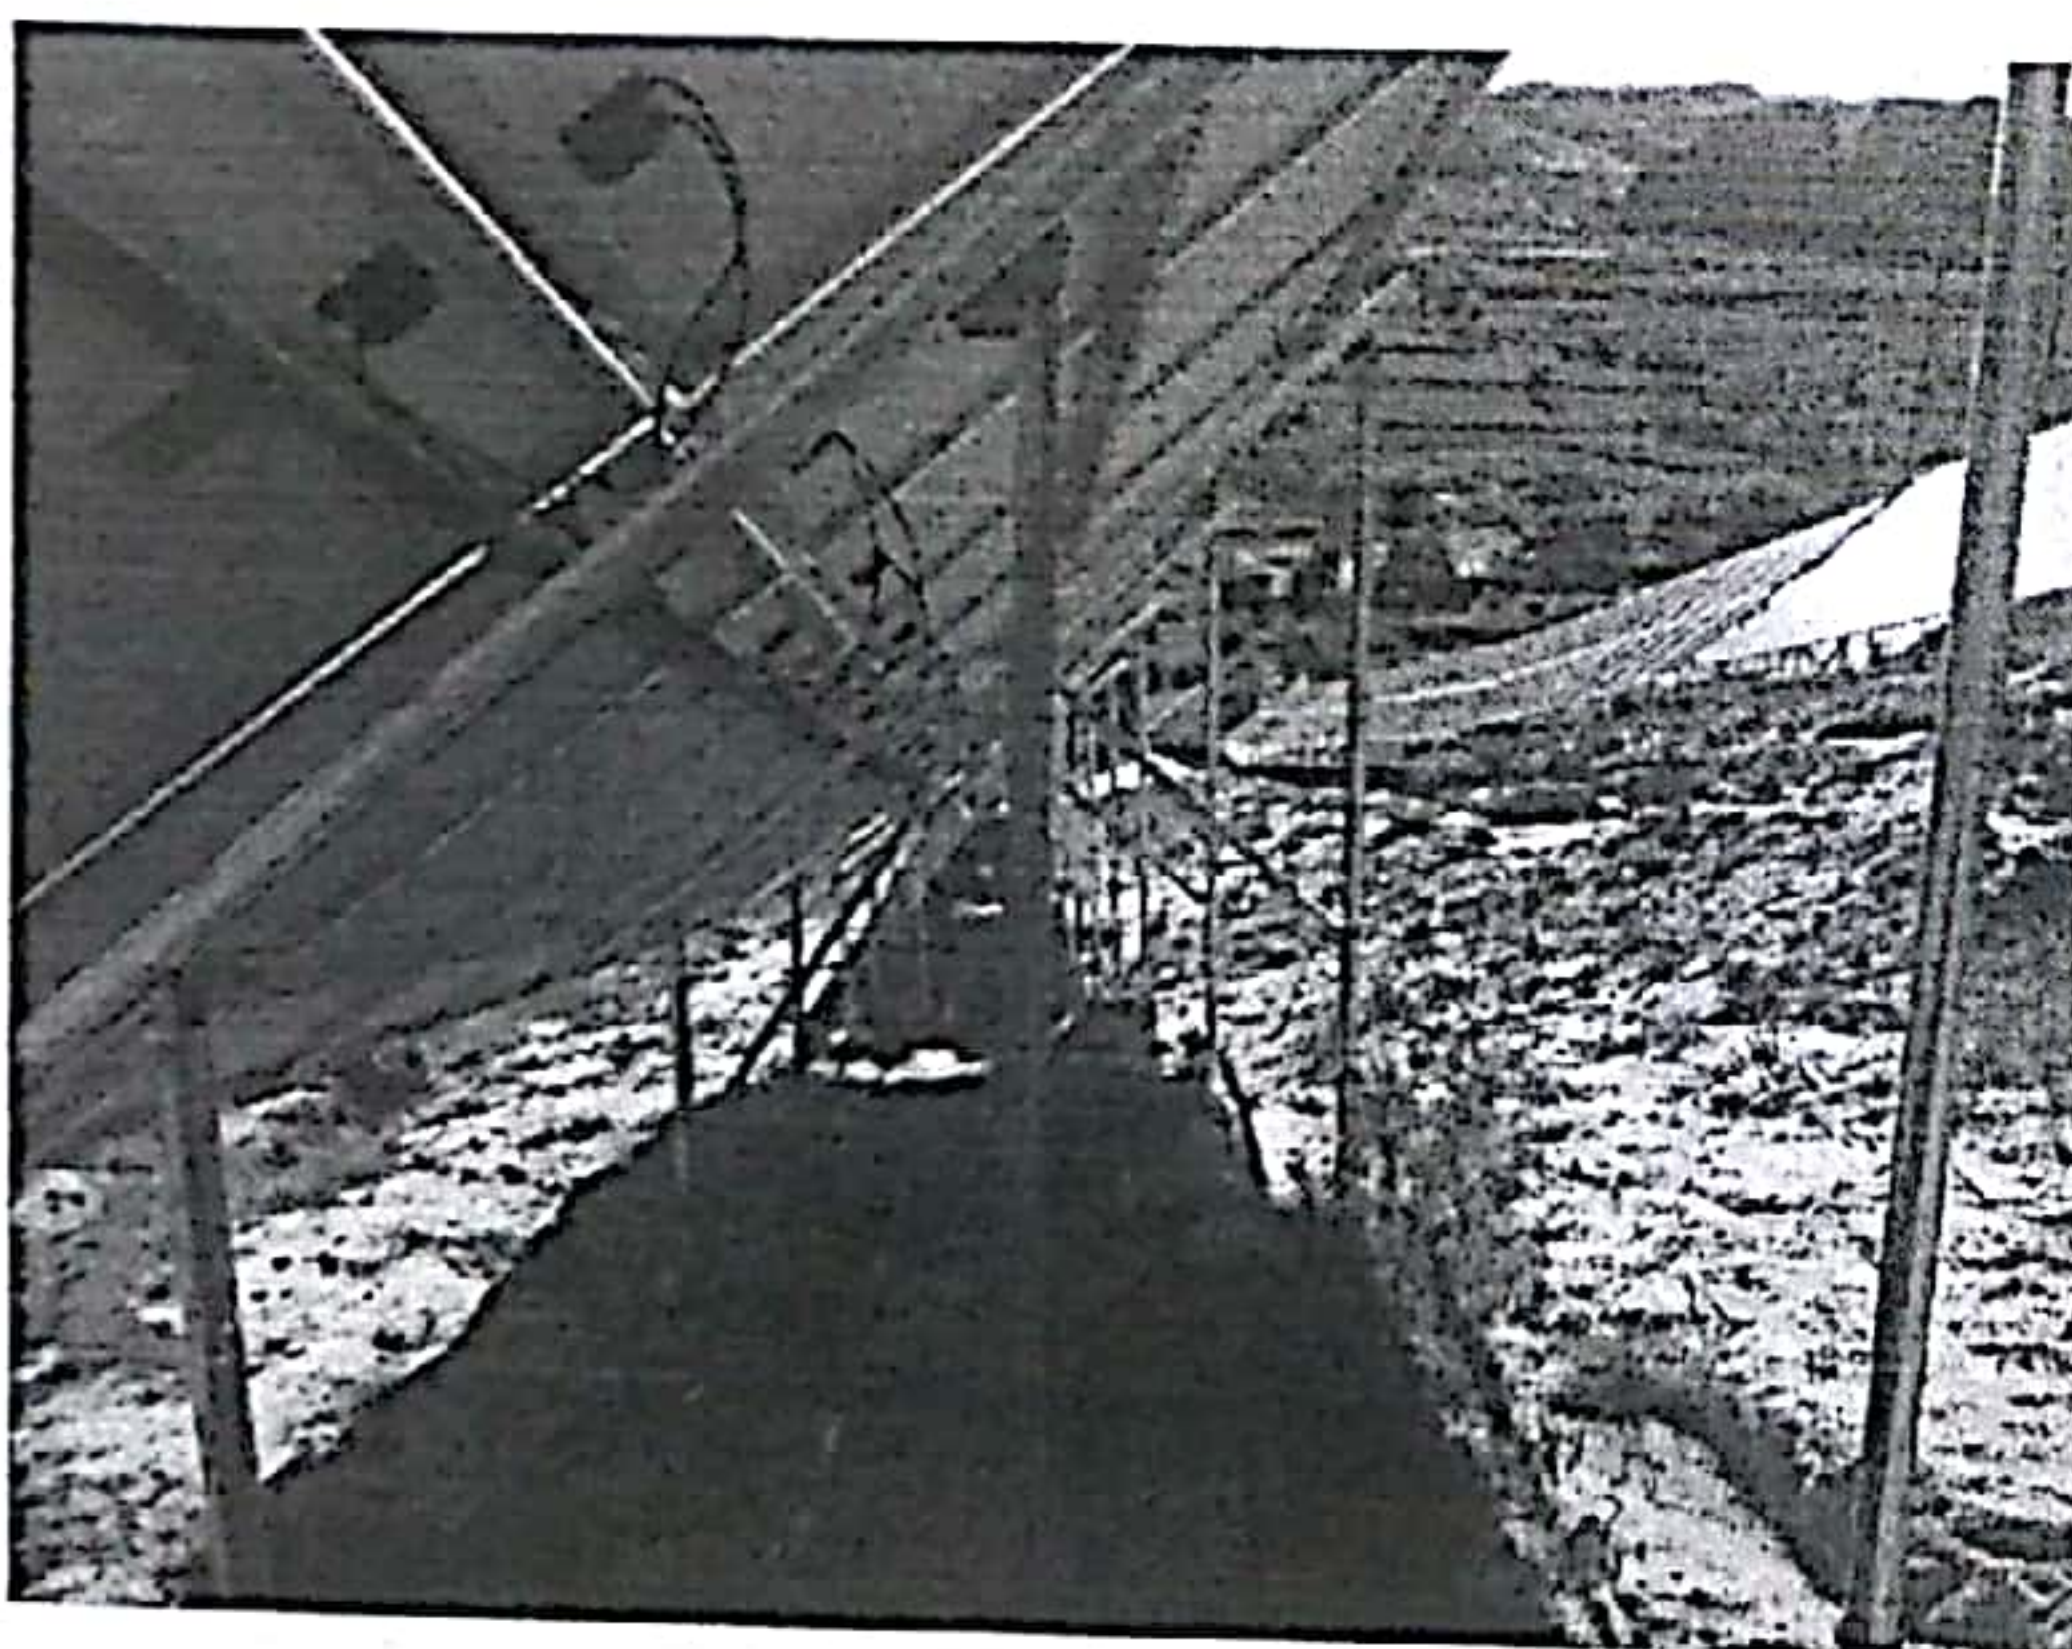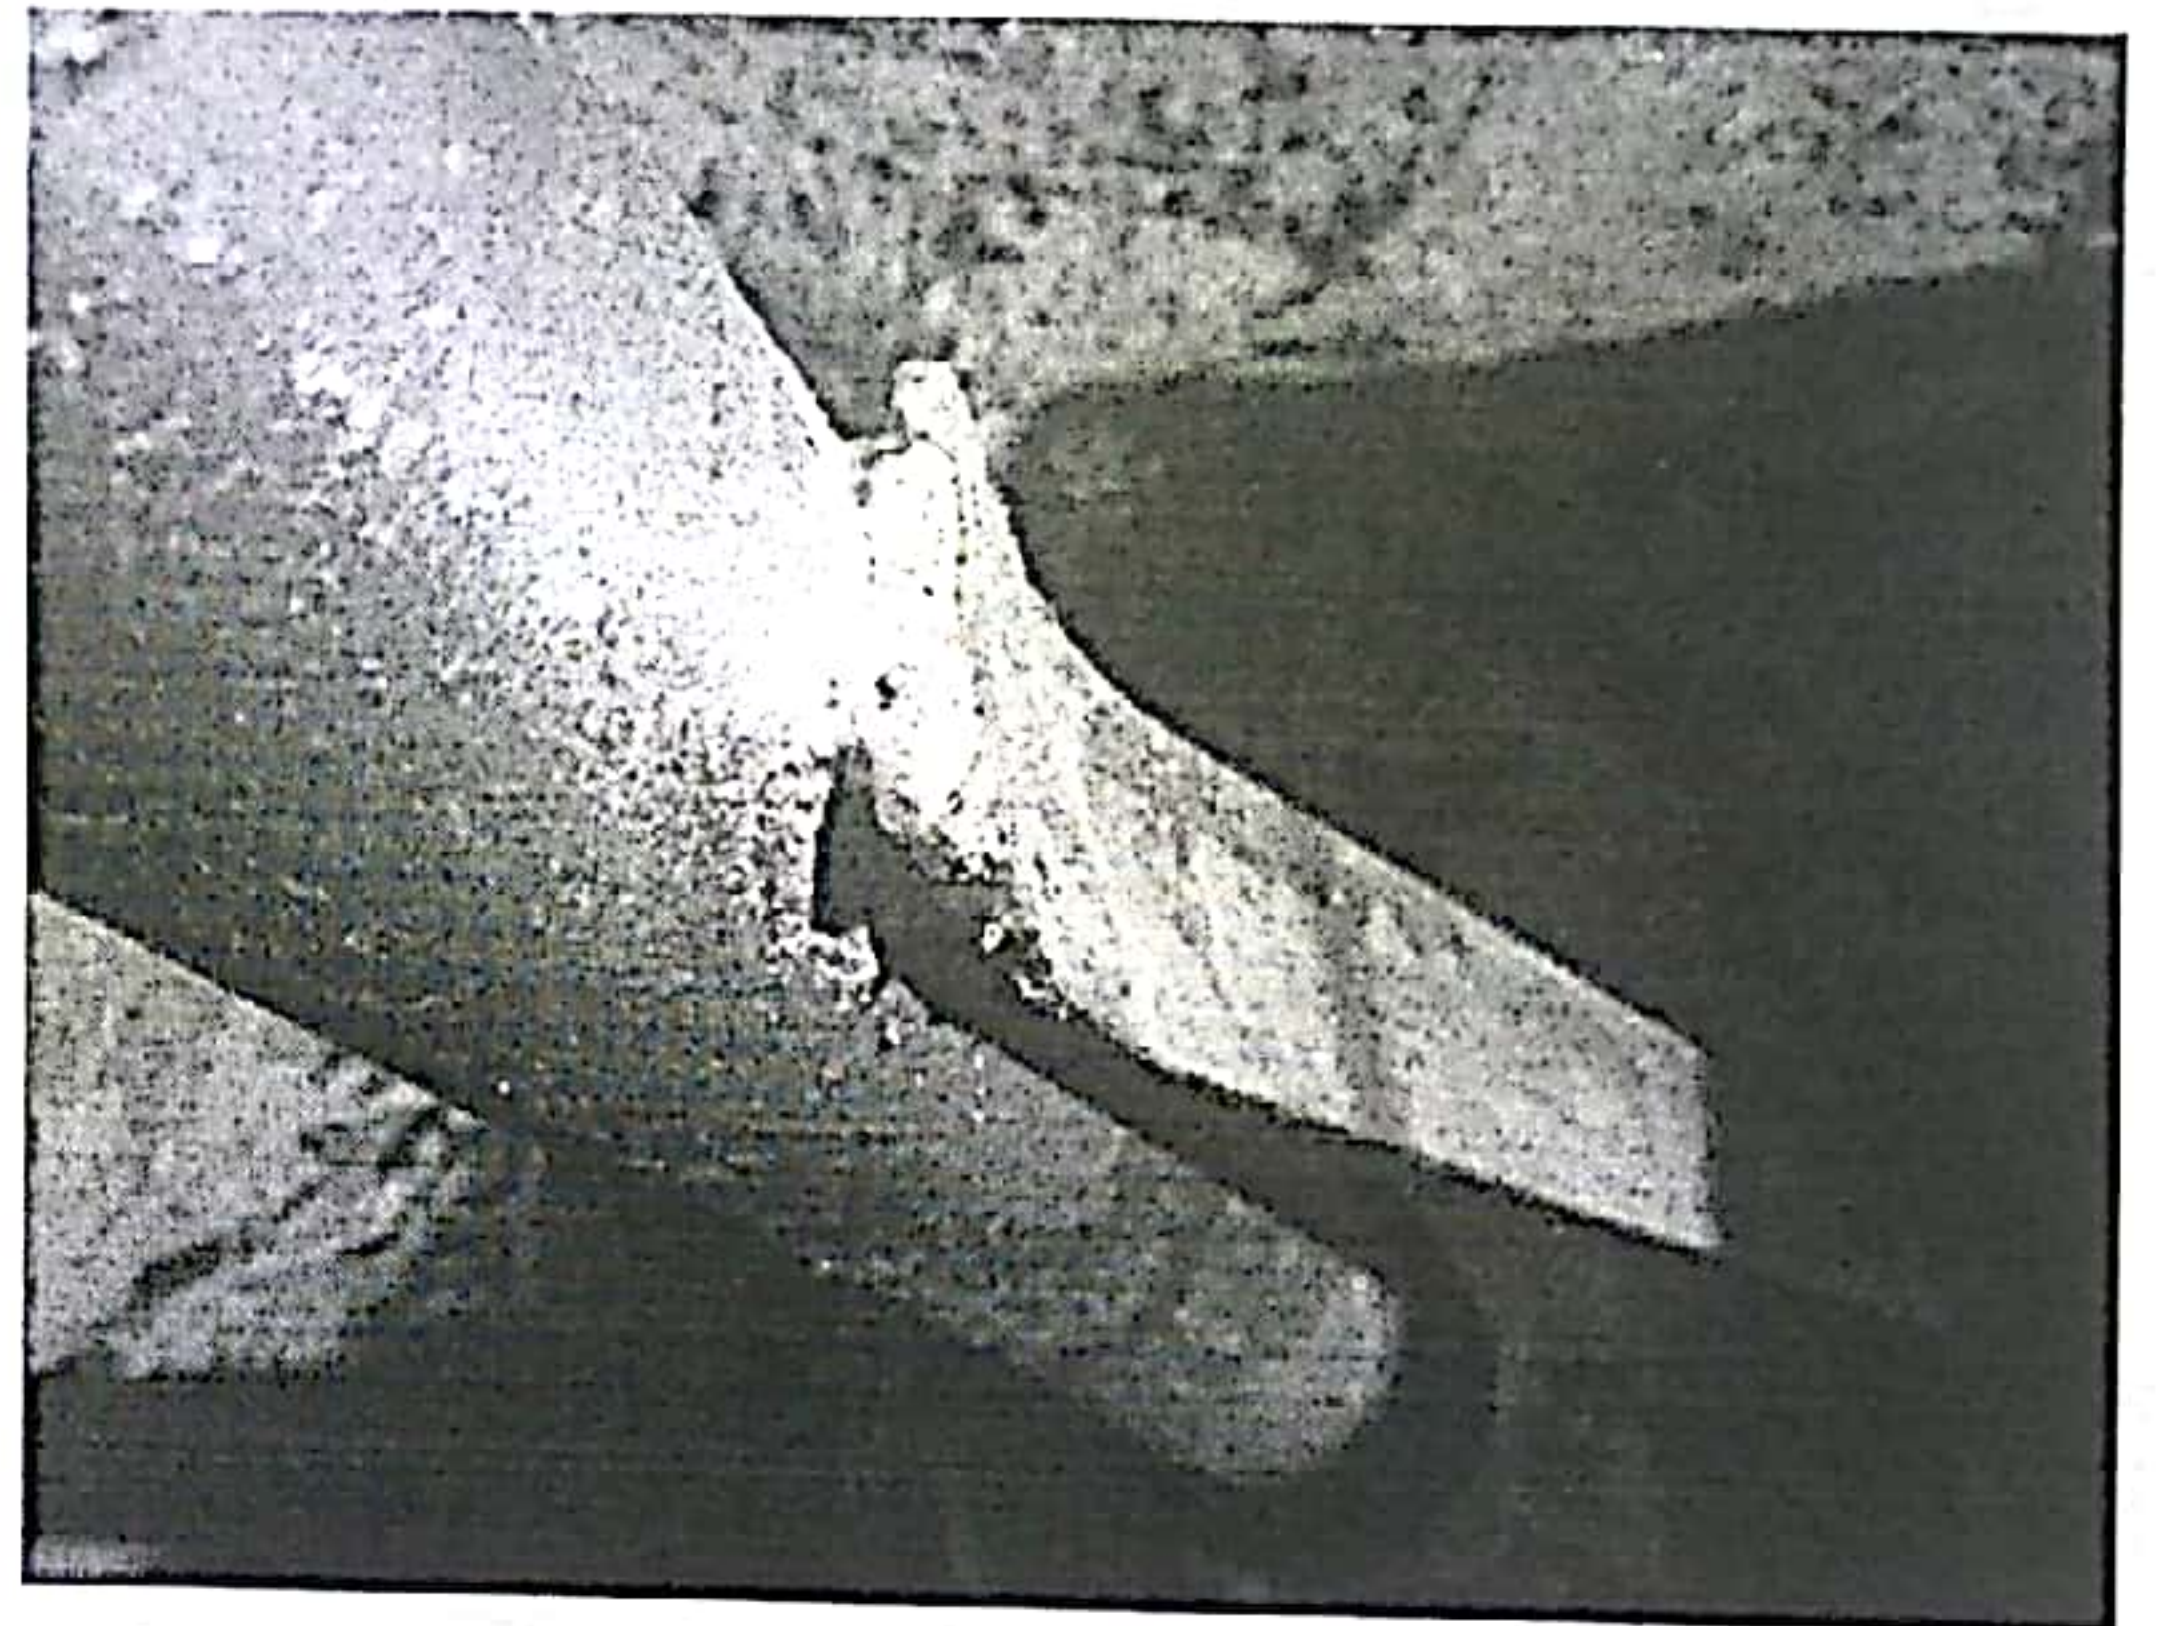

组件汇线未固定



阵列间接线未套管保护



压块安装不牢组件刮落



支架立柱间拉杆未安装



基础深度未考虑现场地形差导致遇大风整体倾倒



项目工程牌歪斜