


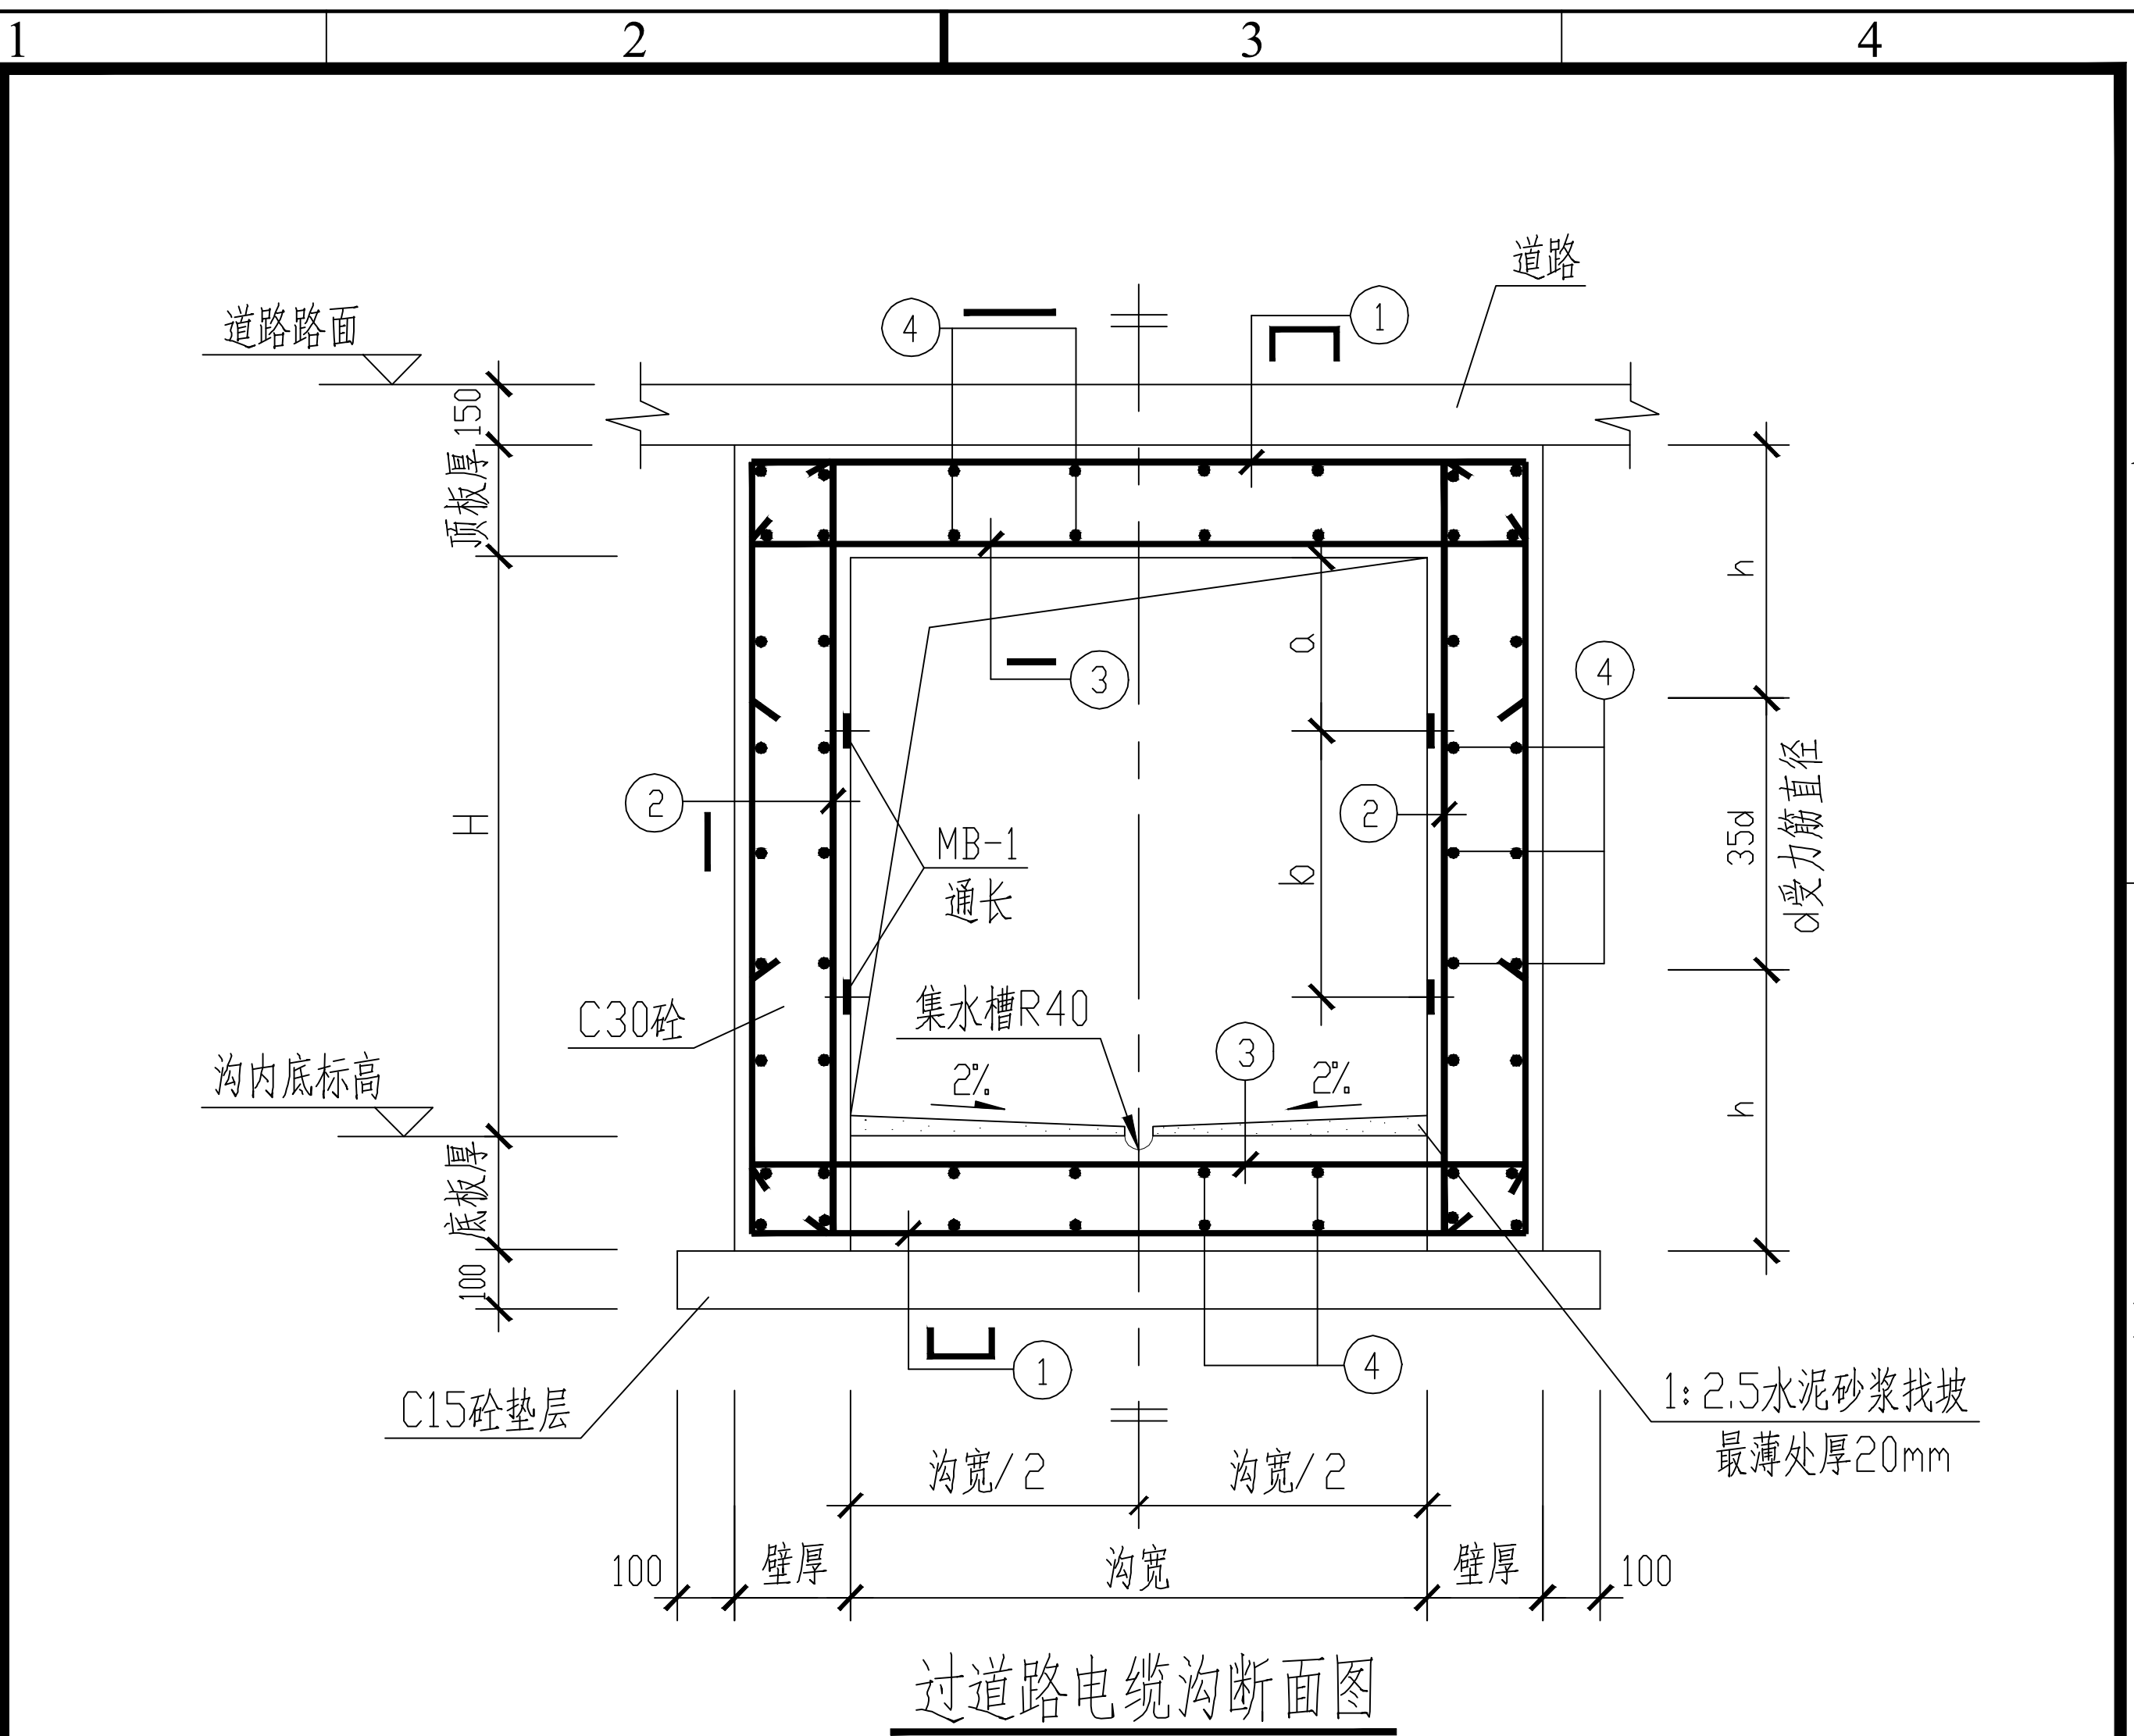

过道路电缆沟截面及配筋一览表

沟道标准截面 宽×深(mm)	顶板厚度 (mm)	底板厚度 (mm)	沟壁厚度 (mm)	钢 筋 (mm)				MB-1位置	
				①	②	③	④	a(mm)	b(mm)
600 X 600	200	200	200	Φ12@150	Φ12@150	Φ12@150	Φ8@200	200	250
800X800	200	200	200	Φ12@150	Φ12@150	Φ12@150	Φ8@200	200	350
1000X1000	200	200	200	Φ14@150	Φ14@150	Φ14@150	Φ8@200	300	350
1200X1200	250	250	250	Φ14@120	Φ14@120	Φ14@120	Φ8@200	350	450

说 明

1. 图中尺寸单位以毫米计。
2. 沟道宽度为标准宽度，沟内底标高见平面布置图。
3. 钢筋砼保护层厚度25mm。
4. 电缆沟施工时，必须与电气、供水、结构等专业的相关图
- 纸配合进行。
5. MB-1预埋件见05图。
6. 其余要求详见电缆沟说明。

西安亮丽电力工程设计有限责任公司				公布井P1片区光伏110kV汇集升压站新建 工 程		施工图 设计阶段	
批 准		校 核		过道路电缆沟详图			
审 核		设 计					
		版 次					
比 例		日 期	2016. 11	图 号	LL-A001S-T0702-15		