

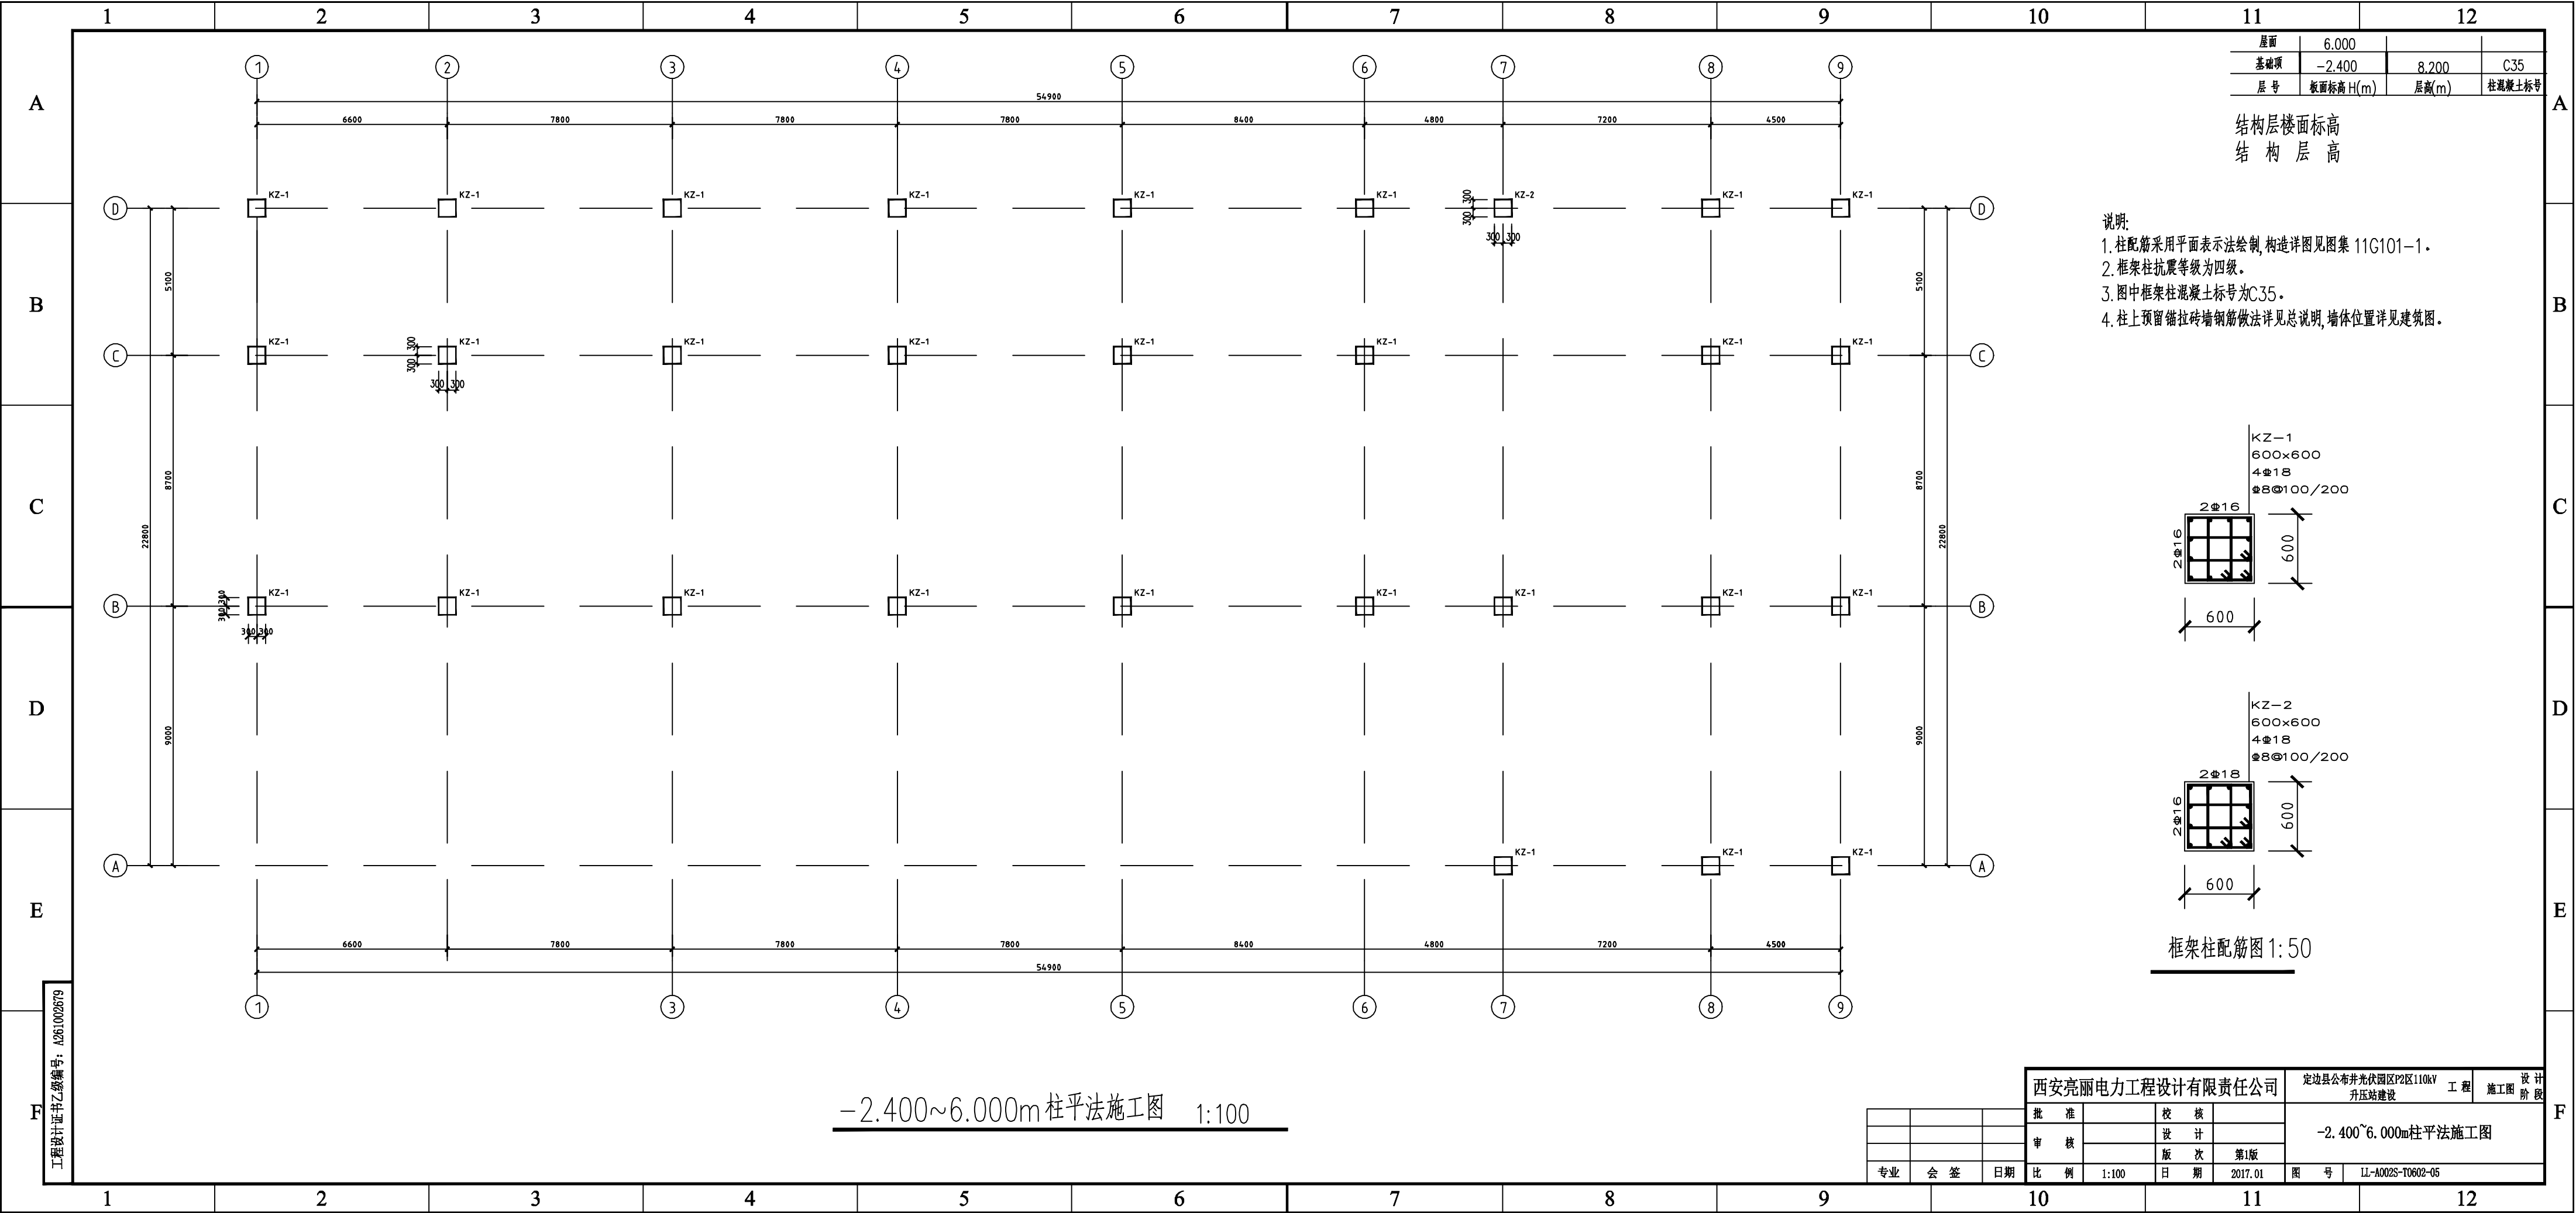


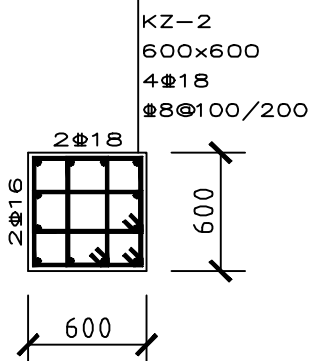

屋面	6.000		
基础顶	-2.400	8.200	C35
层号	板面标高H(m)	层高(m)	柱混凝土标号

结构层楼面标高
结 构 层 高

- 说明:
- 柱配筋采用平面表示法绘制,构造详图见图集 11G101-1。
 - 框架柱抗震等级为四级。
 - 图中框架柱混凝土标号为C35。
 - 柱上预留锚拉砖墙钢筋做法详见总说明,墙体位置详见建筑图。

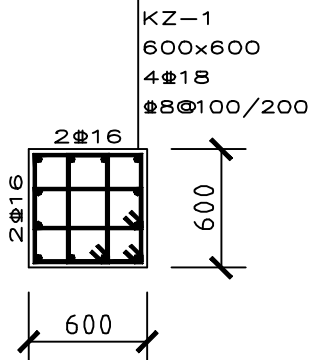

框架柱配筋图 1:50

西安亮丽电力工程设计有限责任公司				定边县公布光伏园区P2区110kV 工程 施工图 设计阶段	
批 准		校 核		-2.400~6.000m柱平法施工图	
审 核		设 计			
比 例	1:100	版 次	第1版	图 号	LJ-A002S-T0602-05
专业	会 签	日期	2017.01		